


SCHNITT A-A

(Planung)



M = 1:100

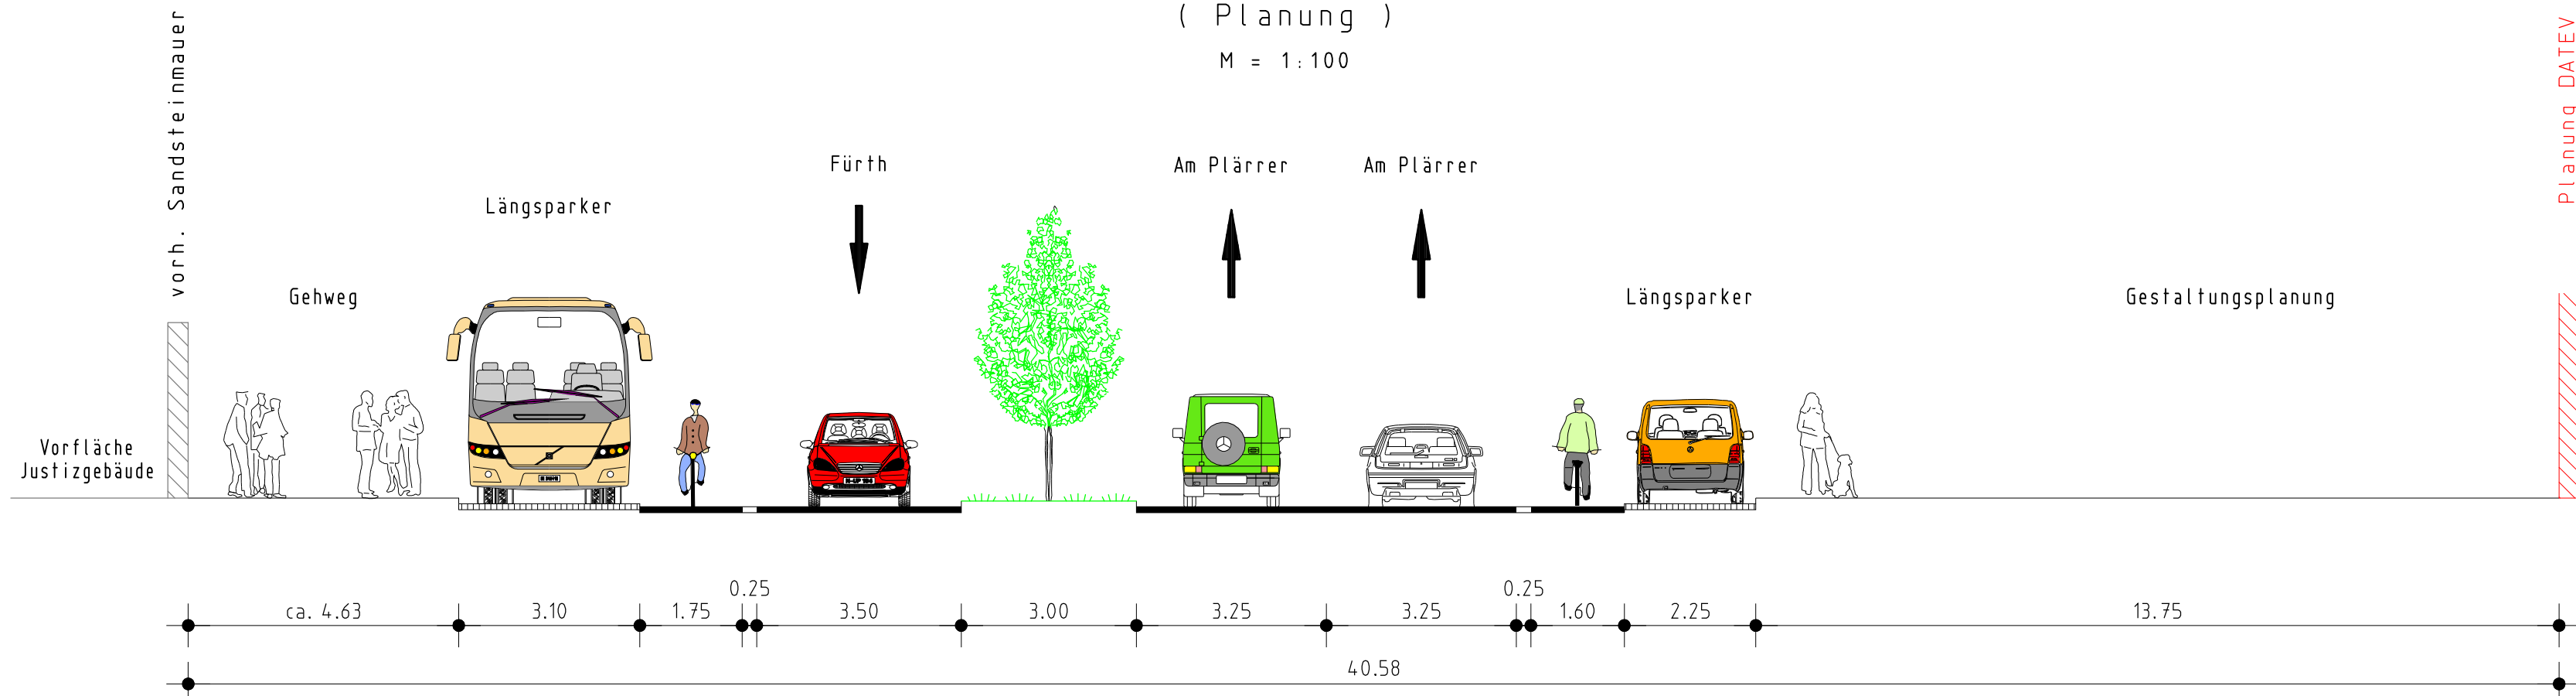

SCHNITT B-B

(Planung)

M = 1:100

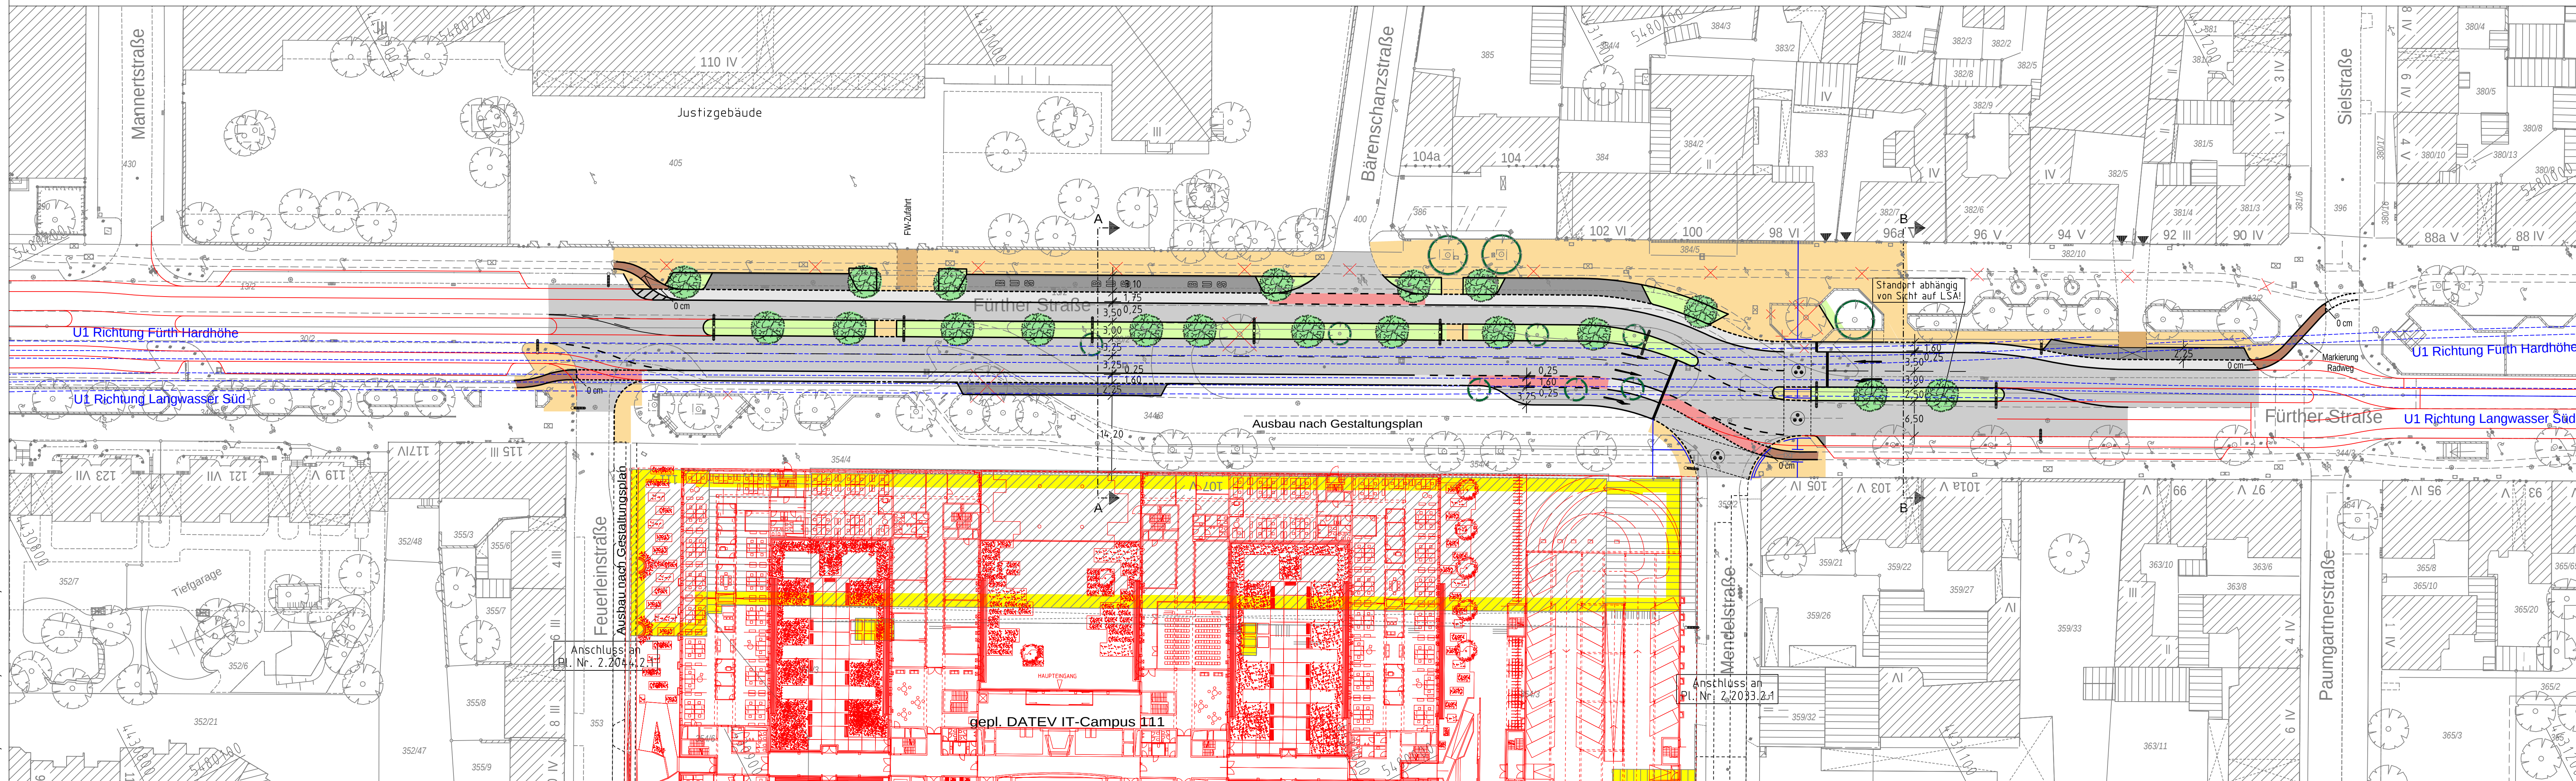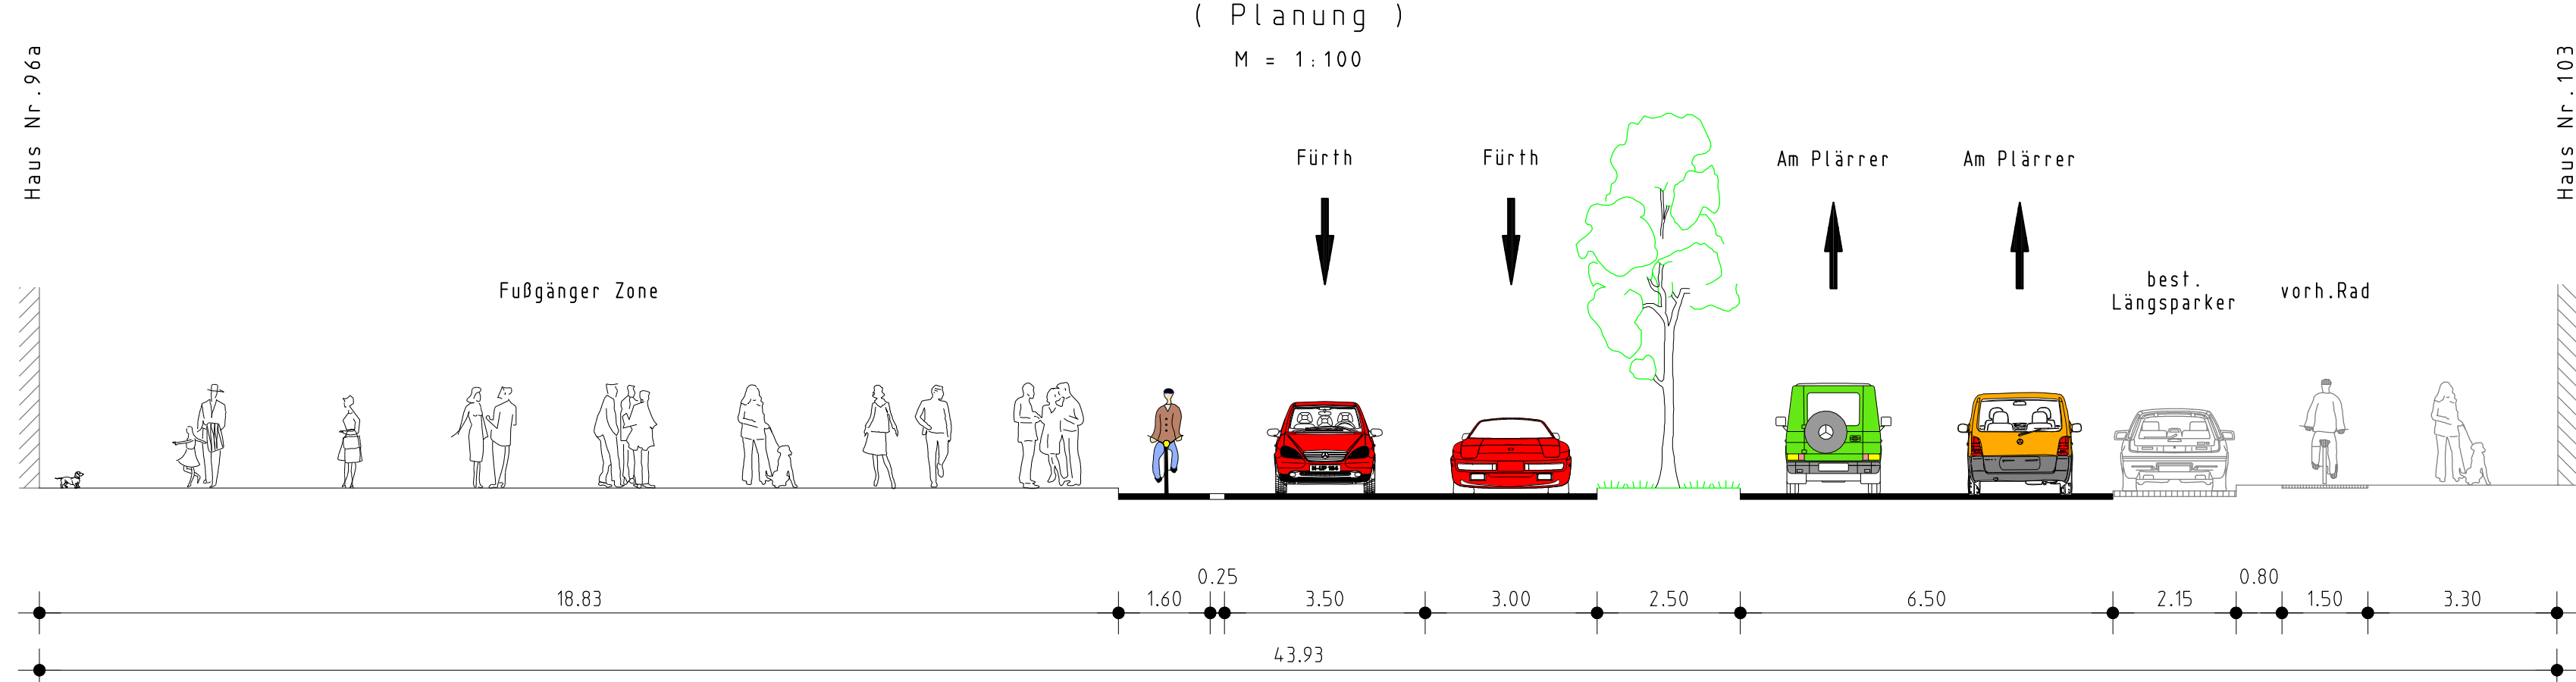

Zeichenerklärung:

Planung

- Hochbord
- Hochbord abgesenkt
- vorh. Baum
- vorh. Baum wird erhalten
- gepl. Baum → Standort nach Spartenlage und Prüfung durch Suchschnitt
- Einfahrt/Ausfahrt
- erf. Abbruch
- VAG Wartehalle
- Stützmauer
- Straßenbeleuchtung
- Fahrbahnfläche
- Gehwegfläche
- Bordsteinradweg
- Radstreifen/ÖPNV-Spur
- Radwegfurt eingefärbt
- Parkstandsfläche
- sonstige Pflasterfl.
- Grünfläche
- Überfahrt-Gehweg
- Blindeneinrichtung
- Blindenleitsystem

Nürnberg

VERKEHRSPLANUNGSAMT NÜRNBERG

STRASSENPLANUNG			FÜRTHER STRASSE	
ABTEILUNGSLEITUNG			zwischen der Feuerleinstraße und der Paumgartnerstraße	
BEARBEITUNG			Lageplan	
ÄNDERUNGEN			M = 1 : 500 NR. 2.1516.2.18	
DATUM	BEARBEITUNG	OBJEKT	NÜRNBERG, AM 24.01.2012	
10.05.12	Seitz I.	Instruktionserg.	gez. Jülich AMTSLEITER	
24.05.12	Seitz I.	Baumstandorte		
20.07.12	Seitz I.	Beleuchtung/BLS		
04.10.12	Köbel	Erg.BLS/Baum-LSA		