
Gesamtbearbeitung der Plangrundlage in CARD/1:
Verkehrsplanungsamt Nürnberg, Straßenplanung
Seitz I. Tel.231-4932 Fax 231-2098

Plangrundlage: Amt für Geoinformation und Bodenordnung
Digitale Stadtgrundkarte mit Vermessung und Kartierung:
Geo/1, Herr Herbst, Tel. 231-4422, Fax 231-7301

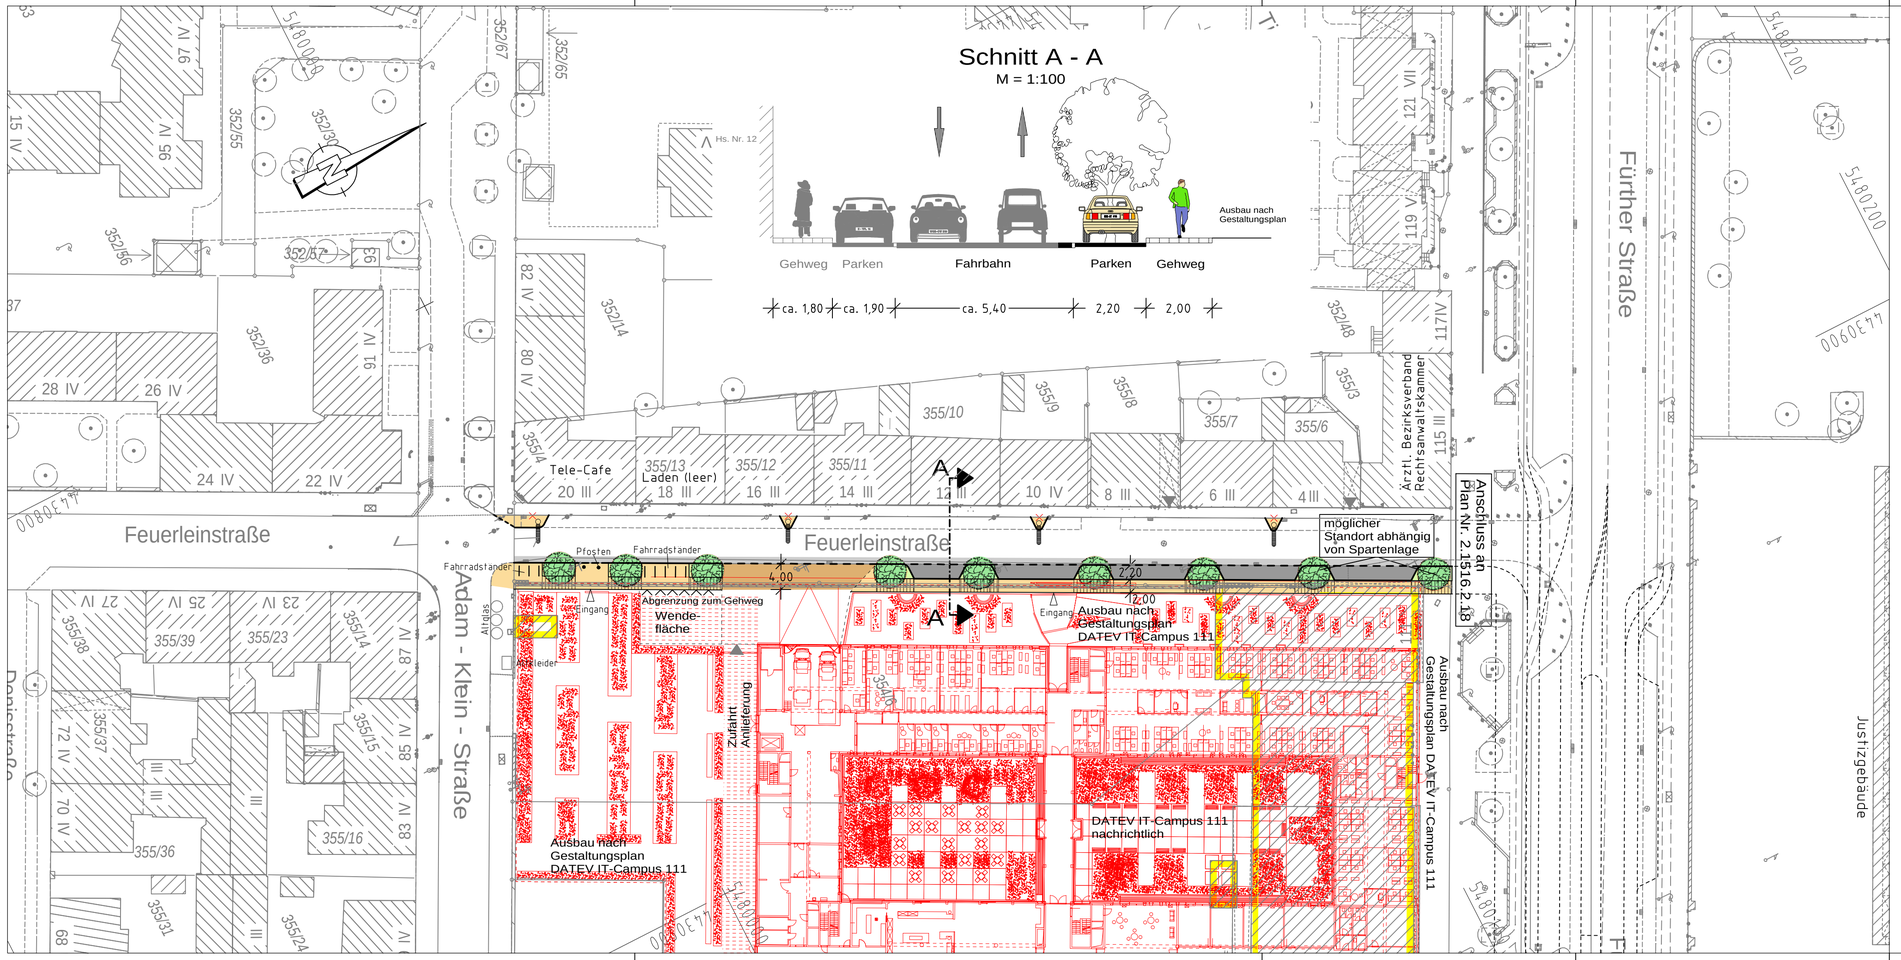

Zeichenerklärung:

Planung

- Hochbord
- Hochbord abgesenkt
- vorh. Baum
- gepl. Baum → Standort nach Spartenlage und Prüfung durch Suchschlitze
- Einfahrt/Ausfahrt
- erf. Abbruch
- VAG Wartehalle
- Stützmauer
- Straßenbeleuchtung
- Fahrbahnfläche
- Gehwegfläche
- Bordsteinradweg
- Radstreifen/ÖPNV-Spur
- Radwegfurt eingefärbt
- Parkstandsfläche
- sonstige Pflasterfl.
- Grünfläche
- Überfahrt-Gehweg
- Unterirdische Substratfläche für Baumstandort

Nürnberg

VERKEHRSPLANUNGSAMT NÜRNBERG

STRASSENPLANUNG		FEUERLEINSTRASSE zwischen der Fürther Straße und der Adam-Klein-Straße
ABTEILUNGSLEITUNG	gez. Wunder	
BEARBEITUNG	Kölbel (5355)	
	Seitz I.	**Lageplan**
ÄNDERUNGEN		M = 1 : 500 / NR. 2.2044.2.1

DATUM	BEARBEITUNG	OBJEKT
20.07.12	Seitz I.	Instruktionsergebnis

NÜRNBERG, AM 03.05.2012

gez. Jülich
AMTSLEITER

Projekt <Fürther-Straße_Bereich-Datev> Zeichnung VLP500_31.PLT vom 04.10.12

CARD/1