



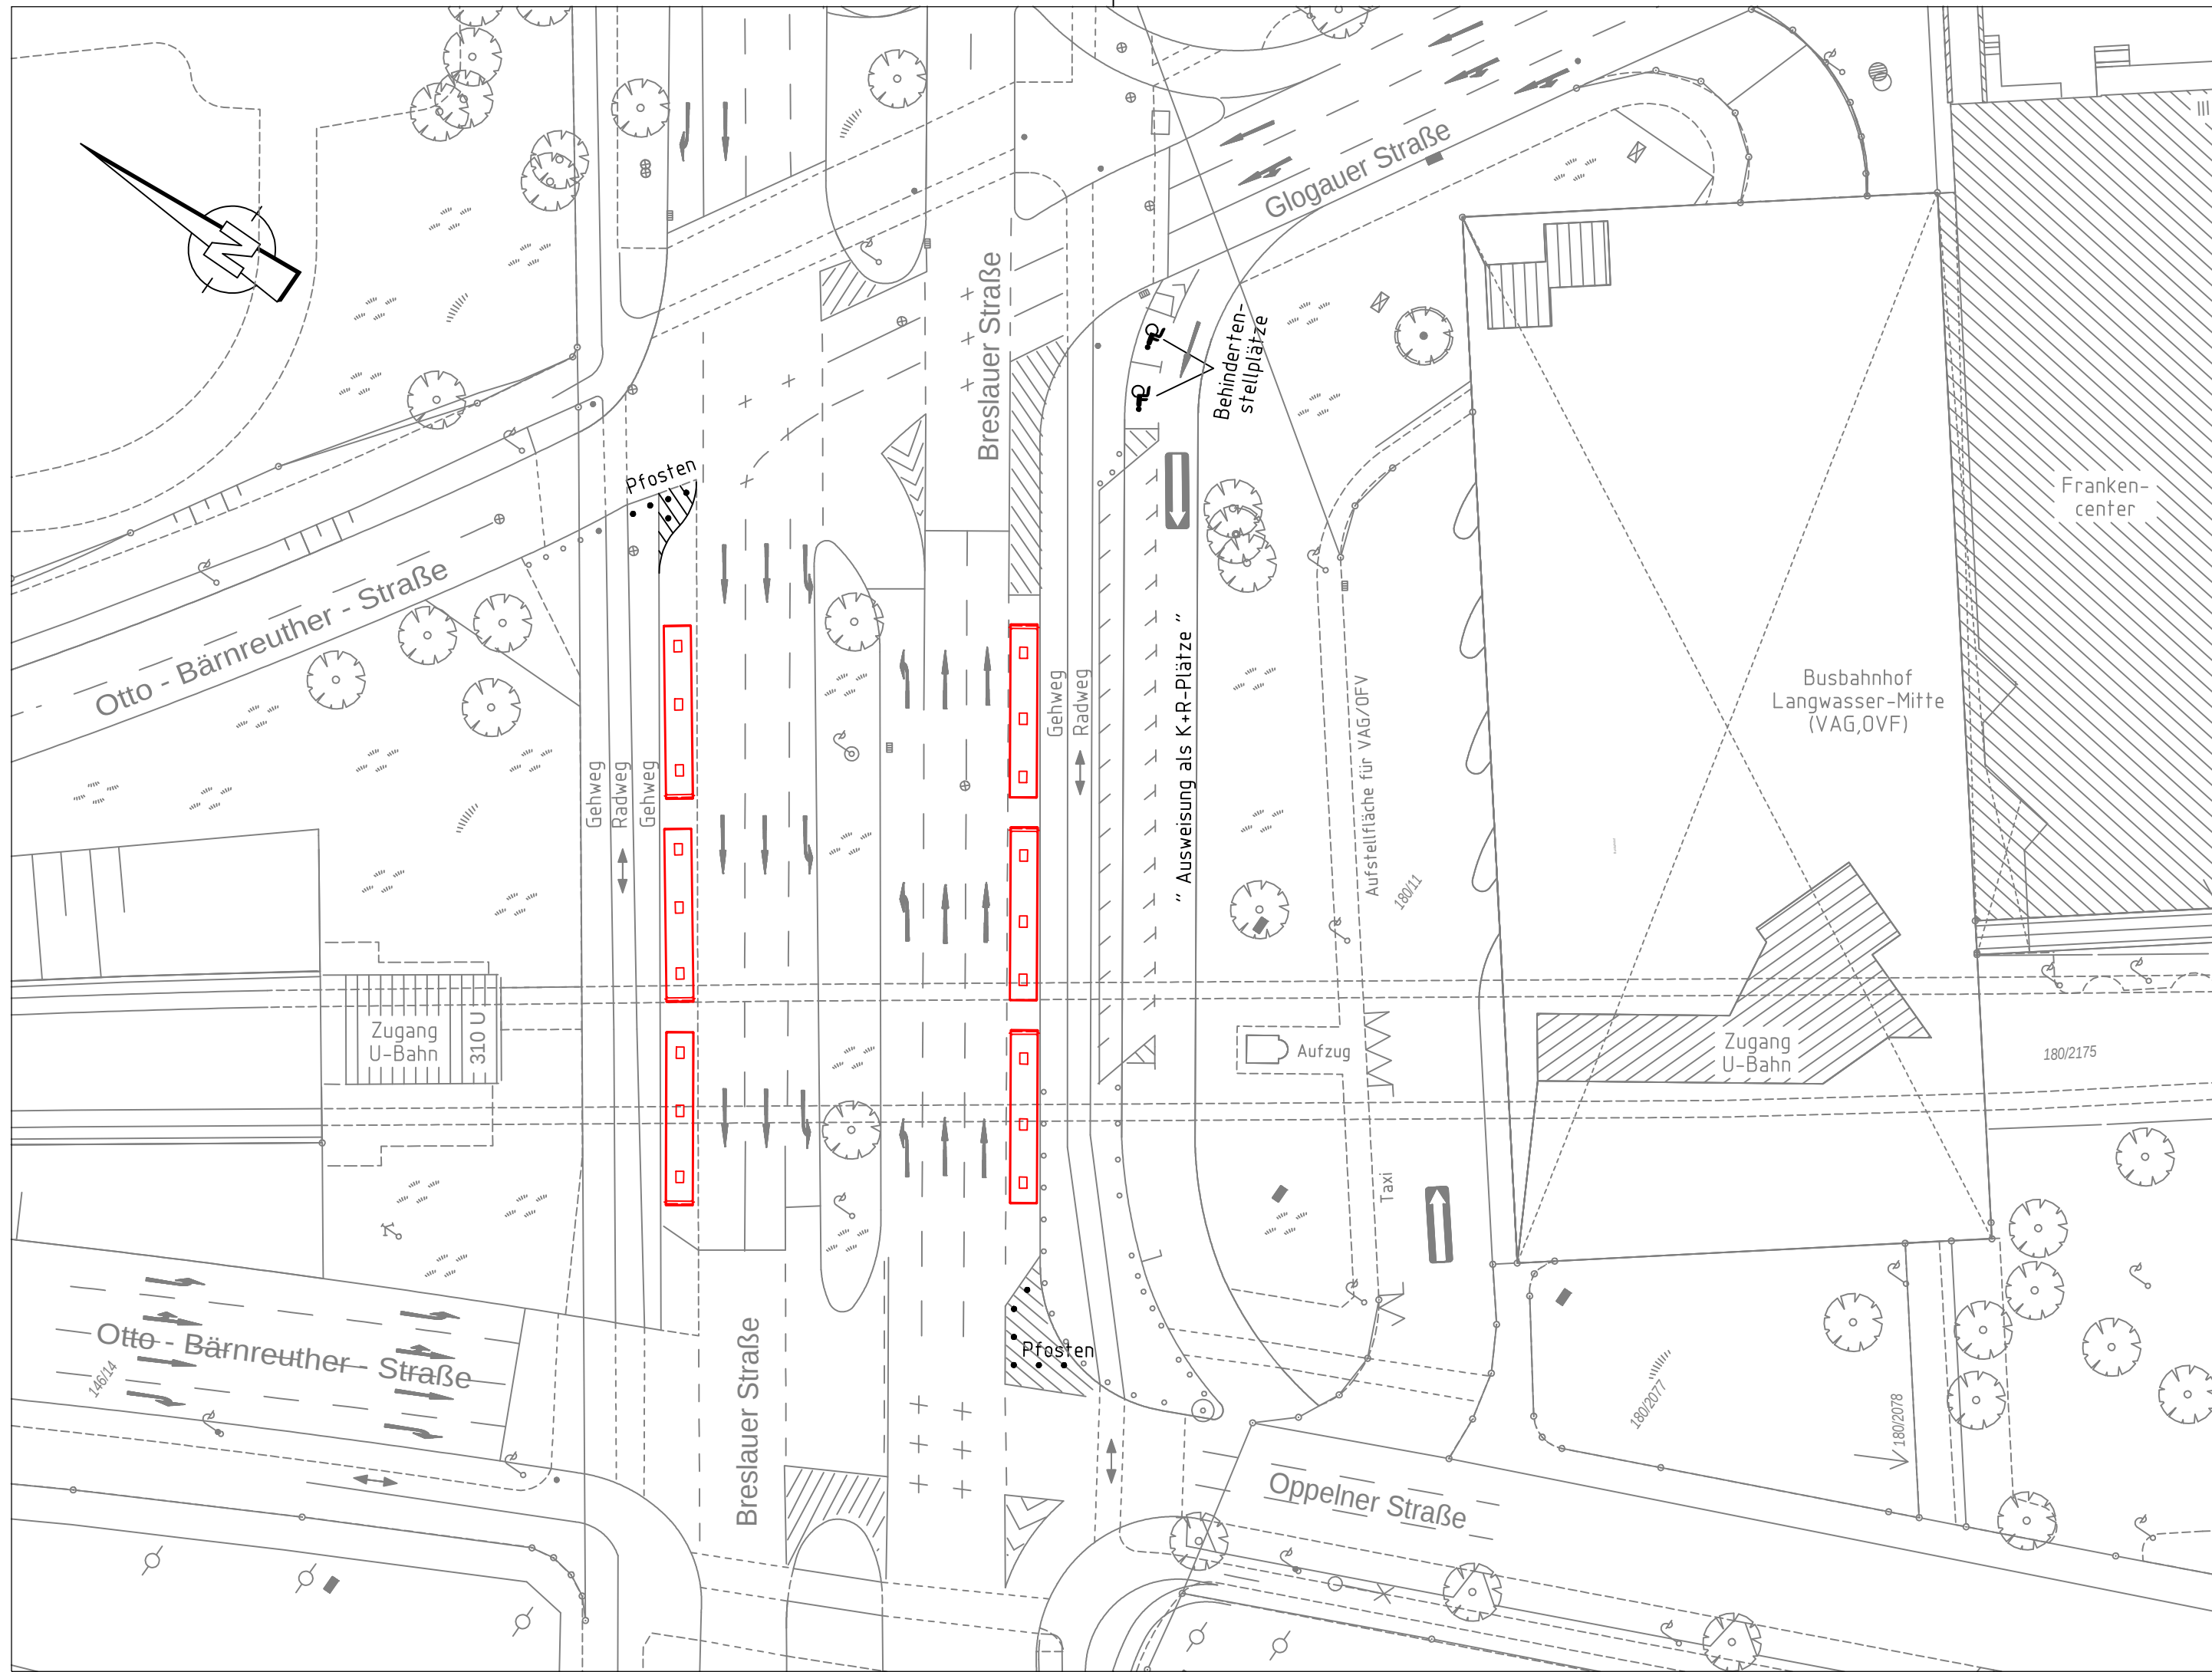

Planung

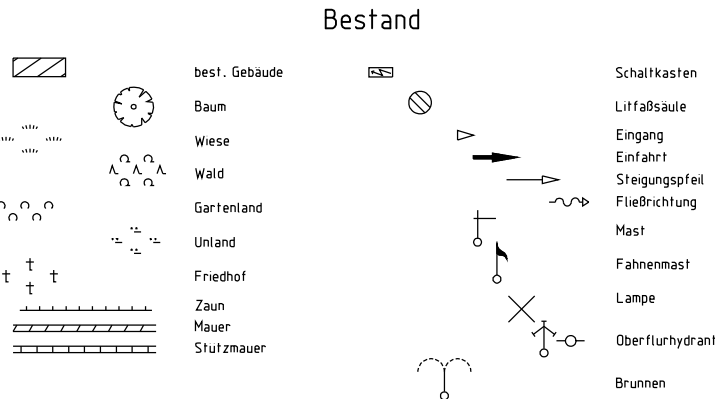

Nürnberg

VERKEHRSPLANUNGSAMT NÜRNBERG				
STRASSENPLANUNG			Breslauer Straße provisorischer Busbahnhof	
ABTEILUNGSLEITUNG	gez. Wunder			
BEARBEITUNG	Wiedemann (4935)			
	Reiser M. (4933)			
			Lageplan	
ÄNDERUNGEN			M = 1 : 500	Skizze
DATUM	BEARBEITUNG	OBJEKT	NÜRNBERG, AM 19.09.2012 gez. Jülich AMTSLEITER	