


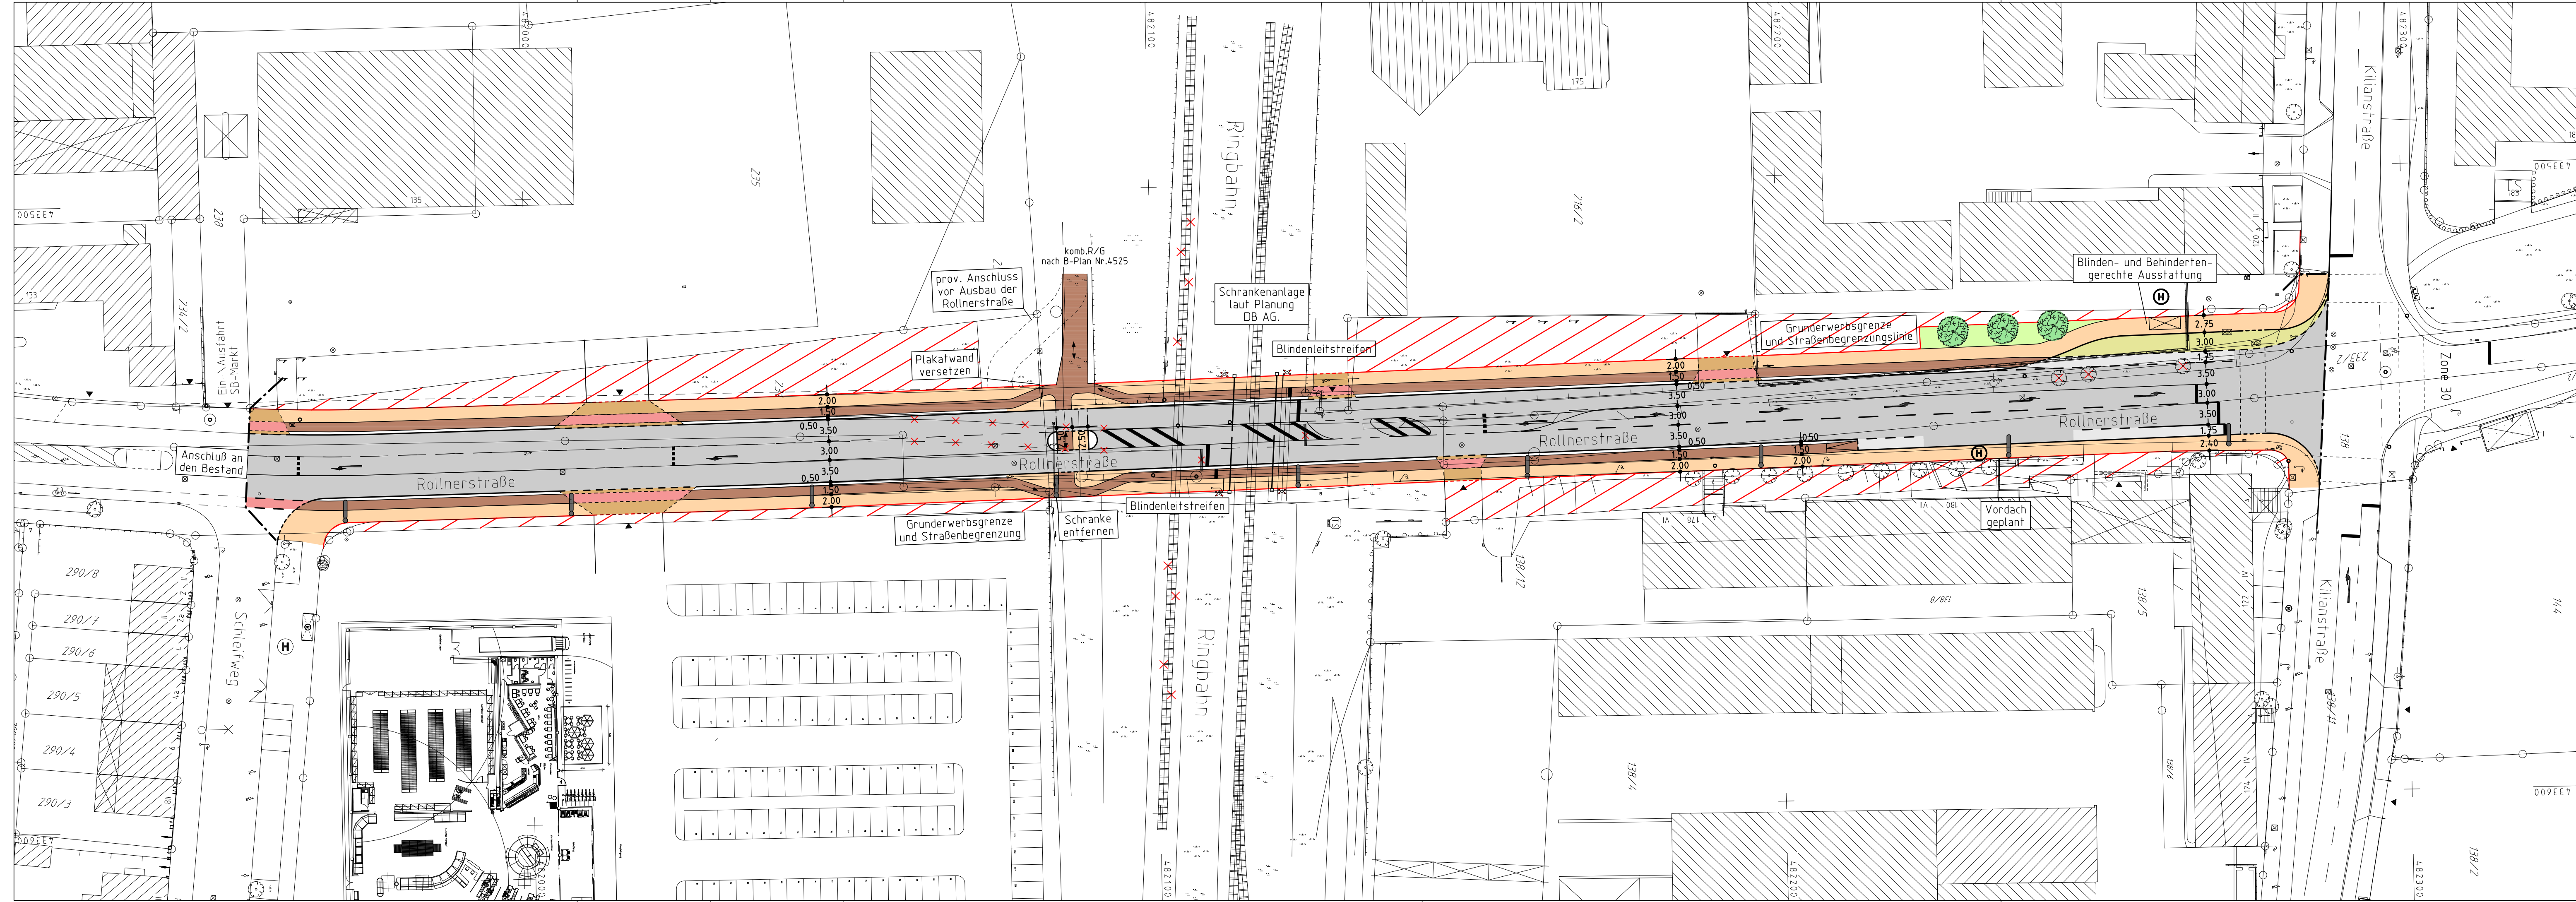

Zeichenerklärung:

Planung

- Hochbord
- Hochbord abgesenkt
- vorrh. Baum
- gepl. Baum
- Einfahrt/Ausfahrt
- Haltestelle
- Straßenbegrenzungslinie
- Fahrbahnfläche
- Gehwegfläche
- Bordsteinradweg
- Radstreifen
- Radwegfurt eingefärbt
- Überfahrt-Gehweg
- Busbucht
- Grünfläche
- nicht mehr benötigte Fläche

Bestandsaufnahme

- Katasterpunkt
- Grenzzeichen
- Absteckpunkt
- Vermessungspunkt
- Schieber
- Unterflurhydrant
- Überflurhydrant
- Pegel
- Behälter
- Kabelschacht
- Telefonzelle
- Uhr
- Schaltkasten
- Fahrkartenausrüst
- Brennstoffkasten
- Auflast
- Kabelstein
- Mast
- Fahnenmast
- Lampe
- Gassäule
- Schild, Wegweiser
- Lichtfalle
- Brunnen
- Angel
- Lichtschacht
- Radstrahl
- Schilderleiste
- Leuchtpfeil
- Gully
- Kanalschacht
- ACD - Rinne
- Eingang
- Einfahrt
- Stegungsprofil
- Friedrichung
- Zaun
- Mauer
- Stützmauer
- best. Gebäude
- Baum
- Wiese
- Wald
- Gartenland
- Unland
- Friedhof

Straßenbegrenzungslinie

A.f.V. 25.10.2007

farbige Darstellung entspricht der für den Ausbau benötigten Flächen!

Nürnberg

VERKEHRSPLANUNGSAMT NÜRNBERG				
STRASSENPLANUNG			Rollnerstraße	
ABTEILUNGSLEITUNG	gez. Wunder		zwischen Schleifweg und Kilianstraße	
SACHGEBIETSLEITUNG	gez. Hetzel			
BEARBEITUNG	Dufek (4933)		Lageplan	
	Reiser M. (4933)			
ÄNDERUNGEN			M = 1 : 500	NR. 2.1717.2.6
DATUM	BEARBEITUNG	OBJEKT	NÜRNBERG, AM 30.11.2006	
08.03.07	Dufek	Einfahrt Nr. 135		
01.08.07	Reiser M.	Schrankenanlage		
17.02.09	Reiser M.	Grunderwerbsgrenze		
09.02.10	Uepping	Fahrbahnmarkierung		
25.11.10	Uepping	Querungshilfe		
		Haltestelle		

gez. i.V. Dr. Korda
AMTSLEITER