
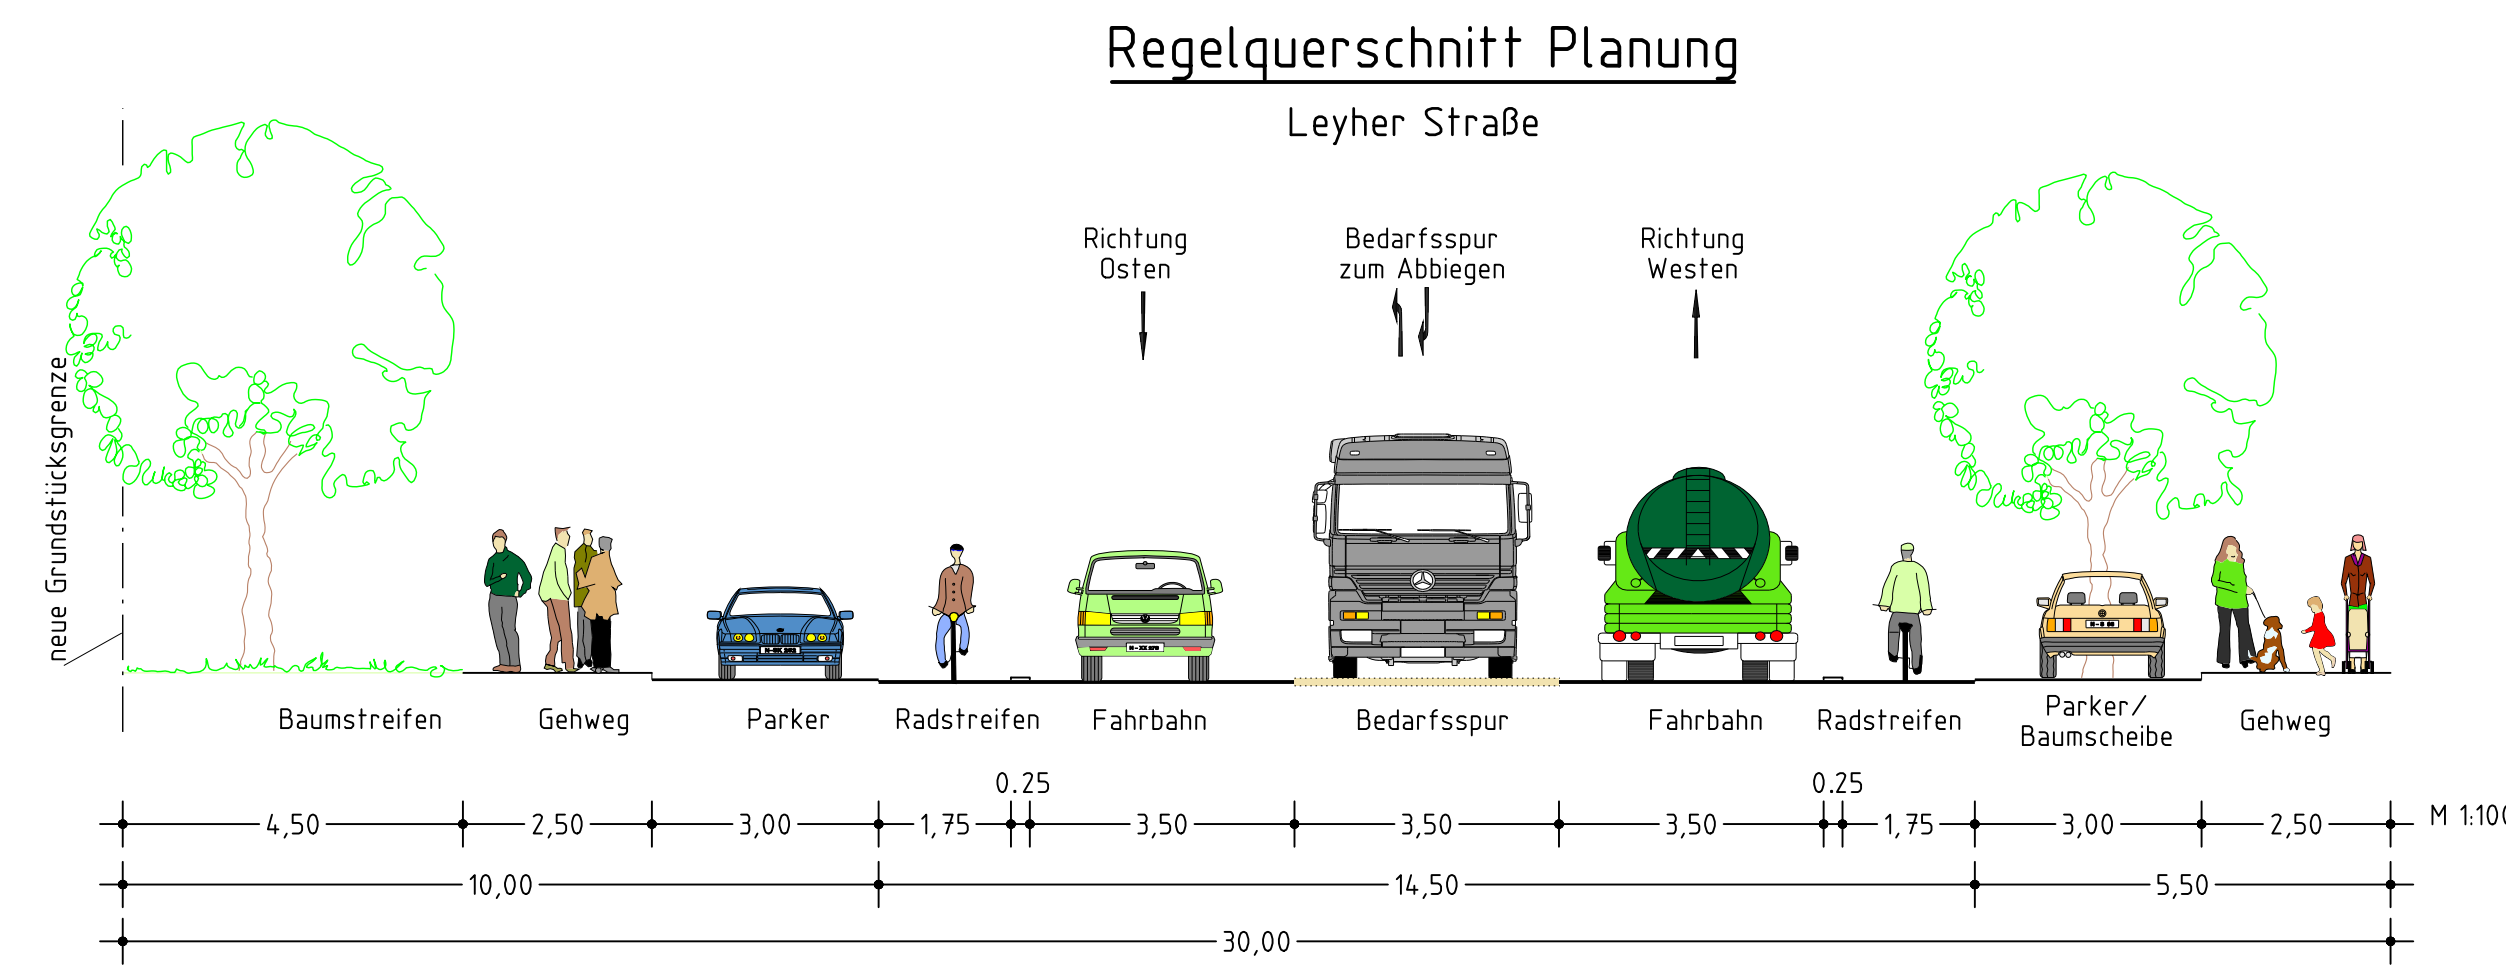
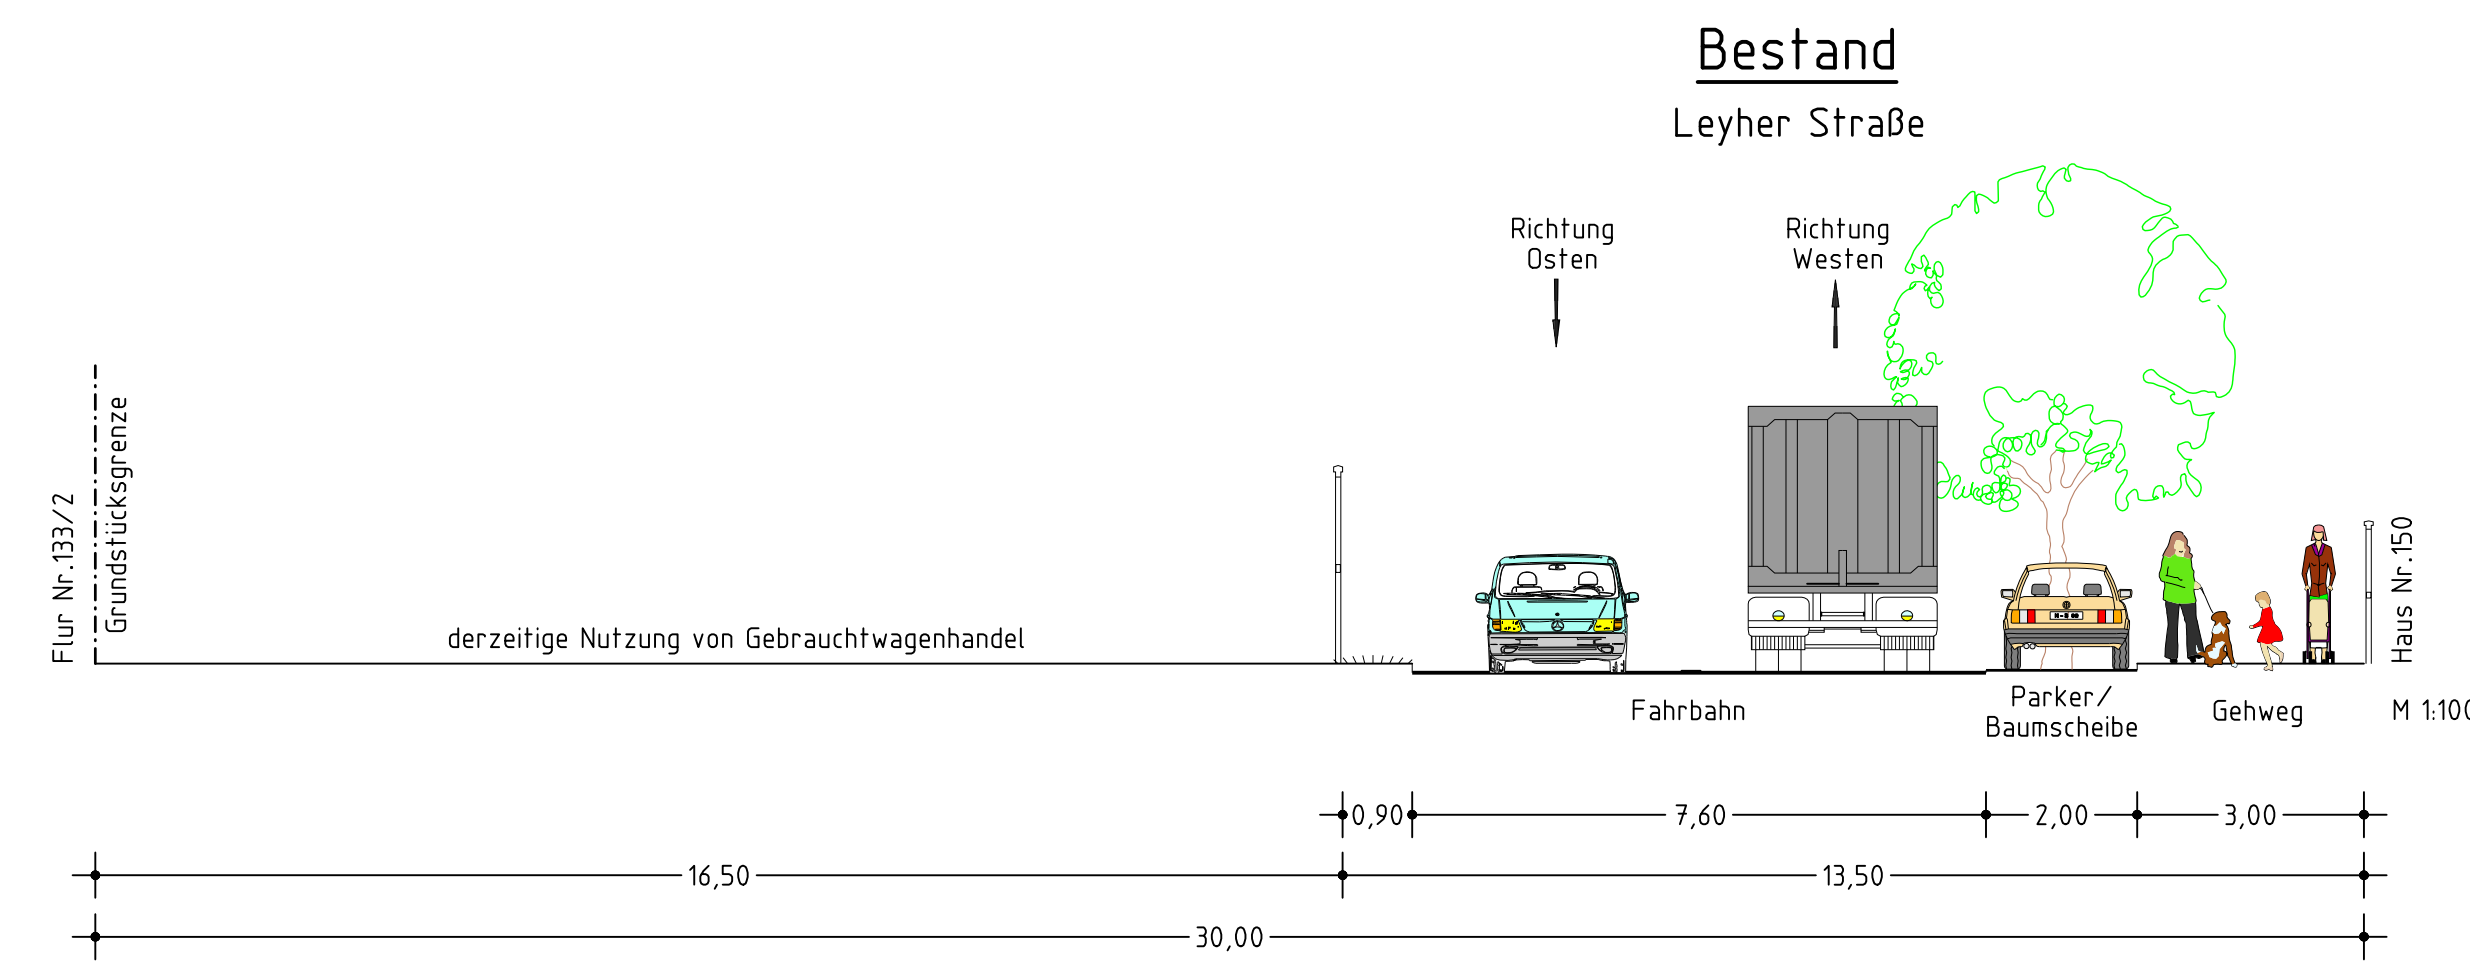
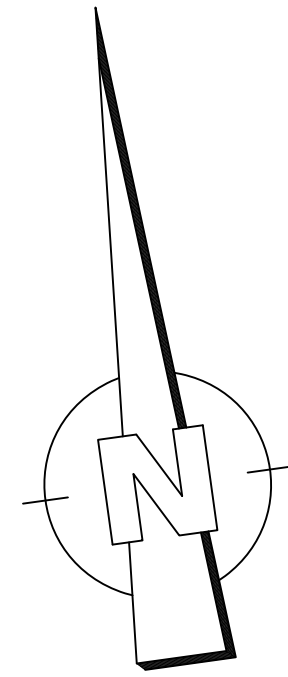


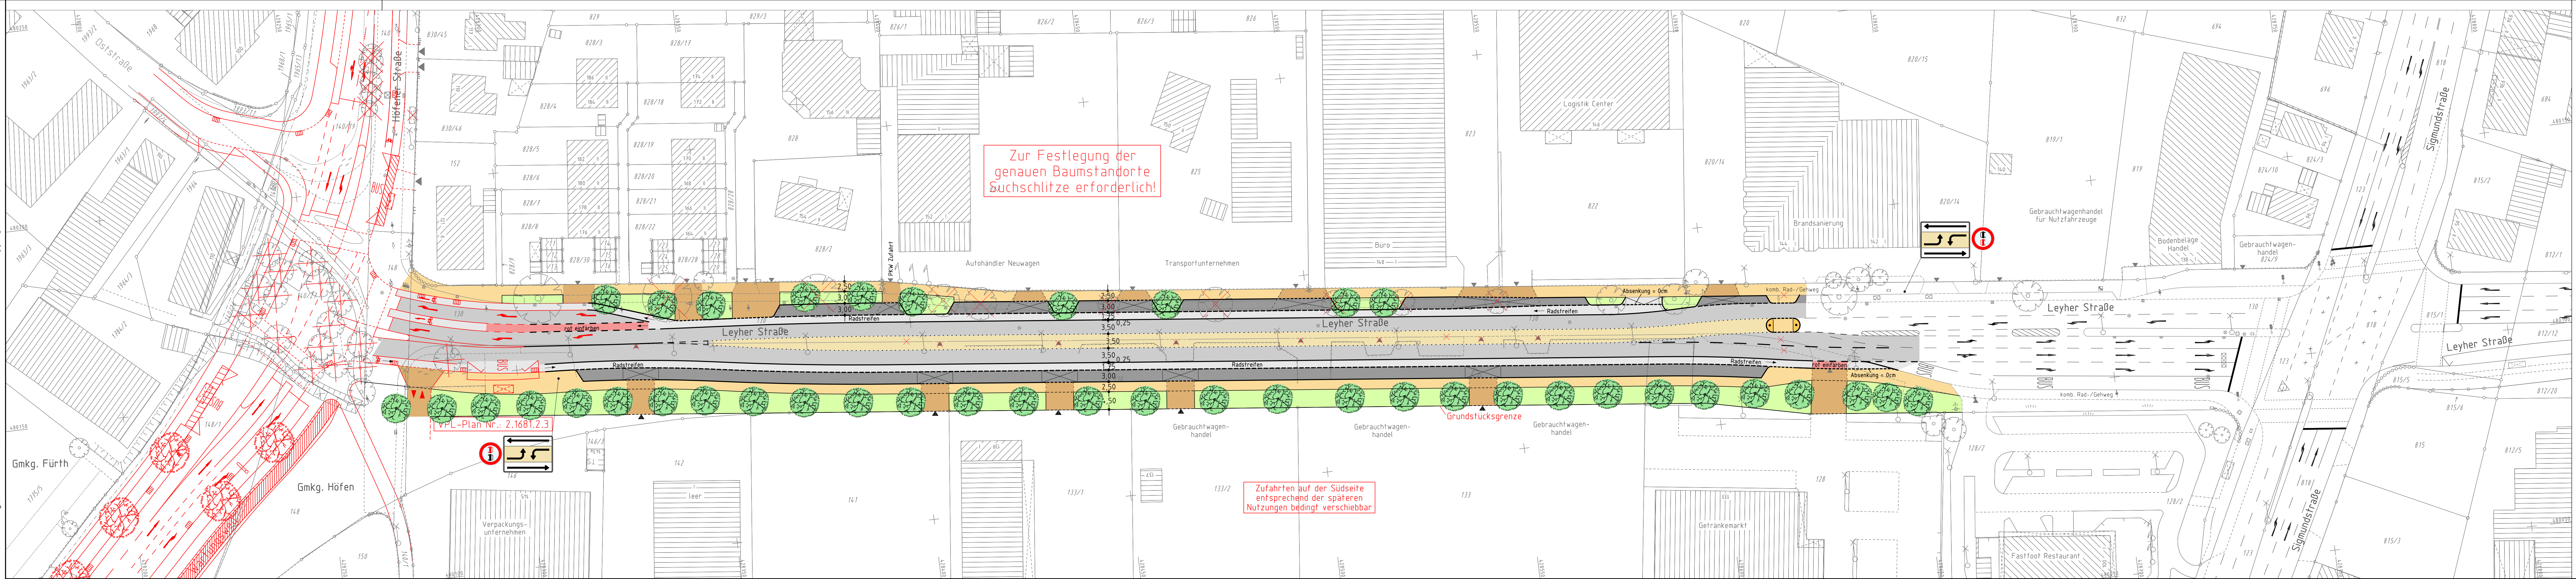

Zeichenerklärung:

Planung

- Hochbord
- Hochbord abgesenkt
- vorrh. Baum
- gepl. Baum
- Einfahrt / Ausfahrt
- Beleuchtung (Stahl-/Betonomast)
- erf. Abbruch
- VAG Warntafel
- Stützmauer
- neue Maststandorte
- Fahrbahnfläche
- Gehwegfläche
- Bordsteinradweg
- Radstreifen/ÖPNV-Spur
- Radwegfurf eingefärbt
- Parkstandsfläche
- sonstige Pflasterfl.
- Grünfläche
- Überfahrt-Gehweg
- Multifunktionsspur

Bestand

- best. Gebäude
- Baum
- Wiese
- Gartenland
- Umland
- Friedhof
- Zaun
- Mauer
- Stützmauer
- Schallkasten
- Liifallsäule
- Eingang
- Entlast.
- Stegungsstiel
- Fliebrichtung
- Mast
- Fahnenmast
- Lampe
- Überflurhydrant
- Brunnen

Nürnberg

VERKEHRSPLANUNGSAMT NÜRNBERG			
STRASSENPLANUNG			
ABTEILUNGSLEITUNG	gez. Wunder	Leyher Straße	
BEARBEITUNG	Erfurth (4937)	Bereich zwischen Höfener Straße	
	Uepping (4937)	und Sigmundstraße	
ÄNDERUNGEN		Variante: Gesamtumbau	
DATUM	BEARBEITUNG	OBJEKT	Lageplan
23.12.11	Wenzel	Baumscheiben	M = 1500 2:1500.2.4
21.09.12	Wenzel	Achskorrekturen	Nürnberg, den 10.01.2011
			gez. Jülich
			AMTSLEITER