Gesamtbearbeitung der Plangrundlage in CARD/1:
Verkehrsplanungsamt Nürnberg, Straßenplanung
Klapuch Tel. 231-4932 Fax 231-2098

Plangrundlage: Amt für GeoInformation und Bodenordnung
Digitale Stadtgrundkarte mit Vermessung und Kartierung
Geo/1-2, Herr Herbst, Tel. 231-4422, Fax 231-7301

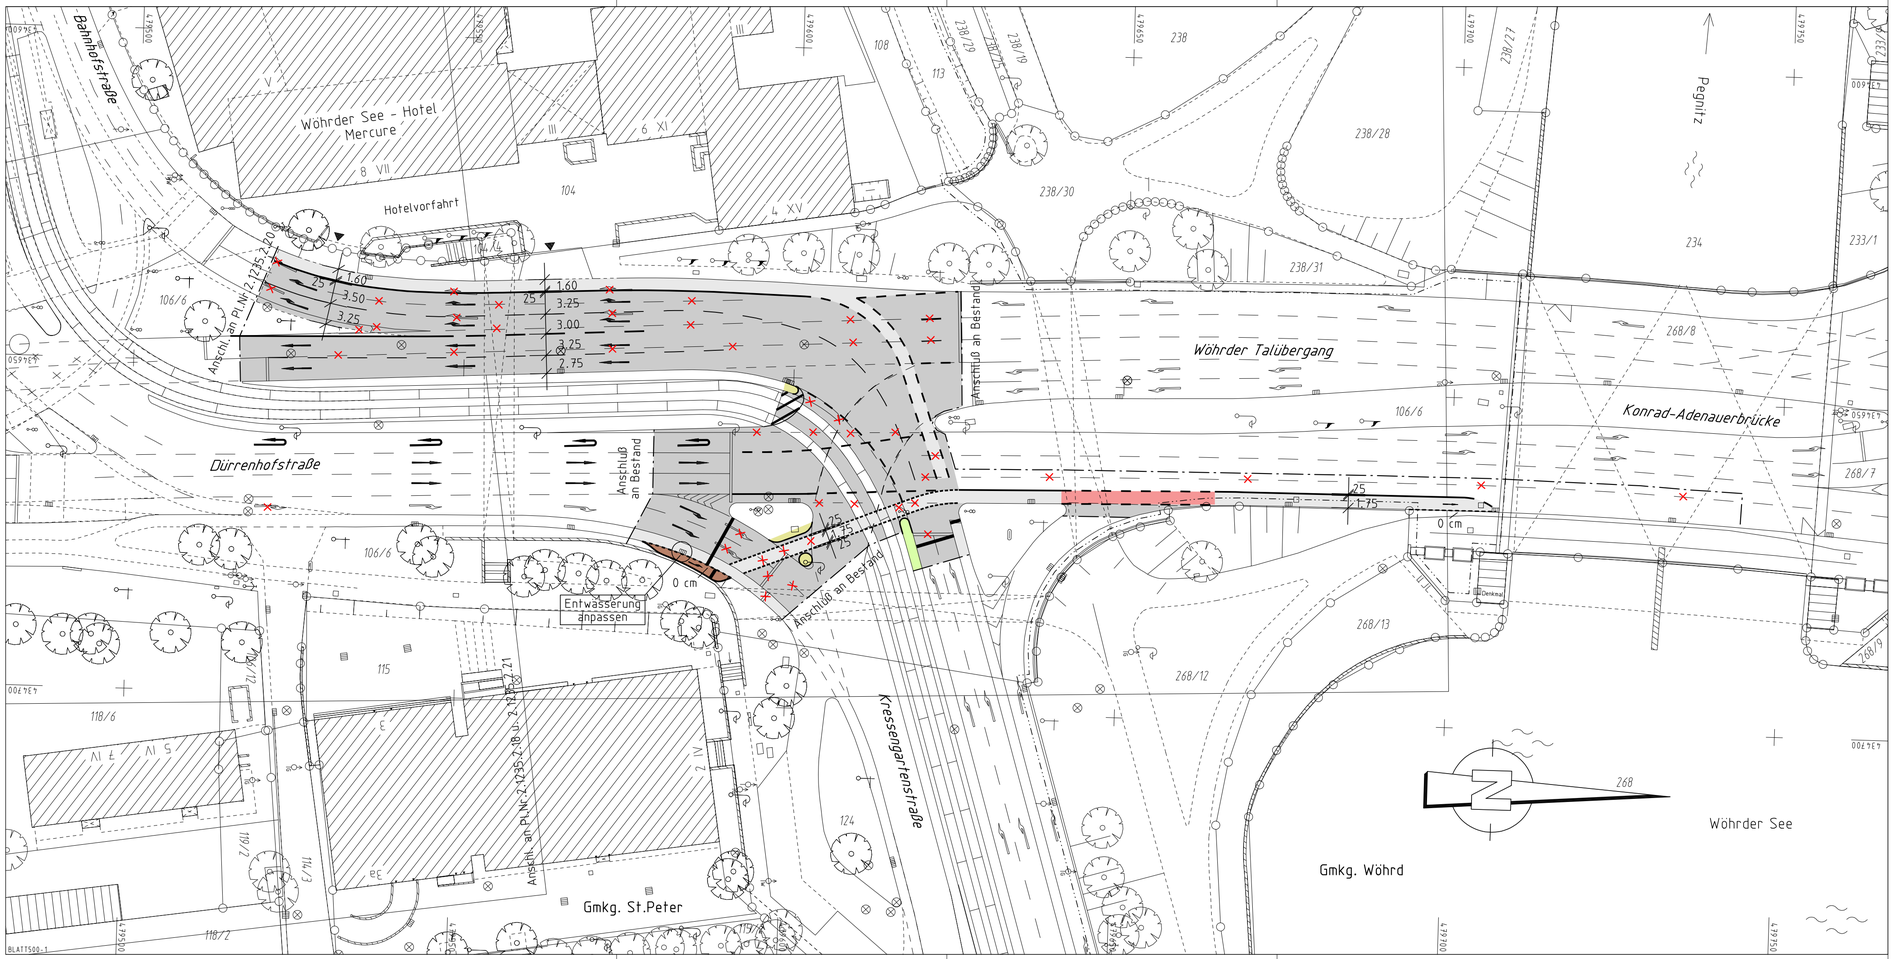

Zeichenerklärung:

Planung

- Hochbord
- Hochbord abgesenkt
- vorh. Baum
- Einfahrt/Ausfahrt
- Beleuchtung (Stahl-/Betonmast)
- erf. Abbruch
- neue Maststandorte
- Fahrbahnfläche
- Gehwegfläche
- Bordsteinradweg
- Radstreifen/ÖPNV-Spur
- Radwegfurt eingefärbt
- sonstige Pflasterfl.
- Grünfläche

Nürnberg

VERKEHRSPLANUNGSAMT NÜRNBERG

STRASSENPLANUNG			DÜRRENHOFSTRASSE - WÖHRDER TALÜBERGANG
ABTEILUNGSLEITUNG		gez. Wunder	Radverbindung zur Bahnhofstraße und zur Konrad-Adenauerbrücke
BEARBEITUNG		Kölbel (5355)	**Lageplan**
		Wolff	
ÄNDERUNGEN			M = 1 : 500 NR. 2. 528.2.3
DATUM	BEARBEITUNG	OBJEKT	NÜRNBERG, AM 16.04.2012
10.10.2012	Seitz I.	Instruktionserg.LSA	
			gez. Jülich
			AMTSLEITER

VLP050-1.PLT aus Projekt <138!DHF1> vom 12.10.12

CARD/1