


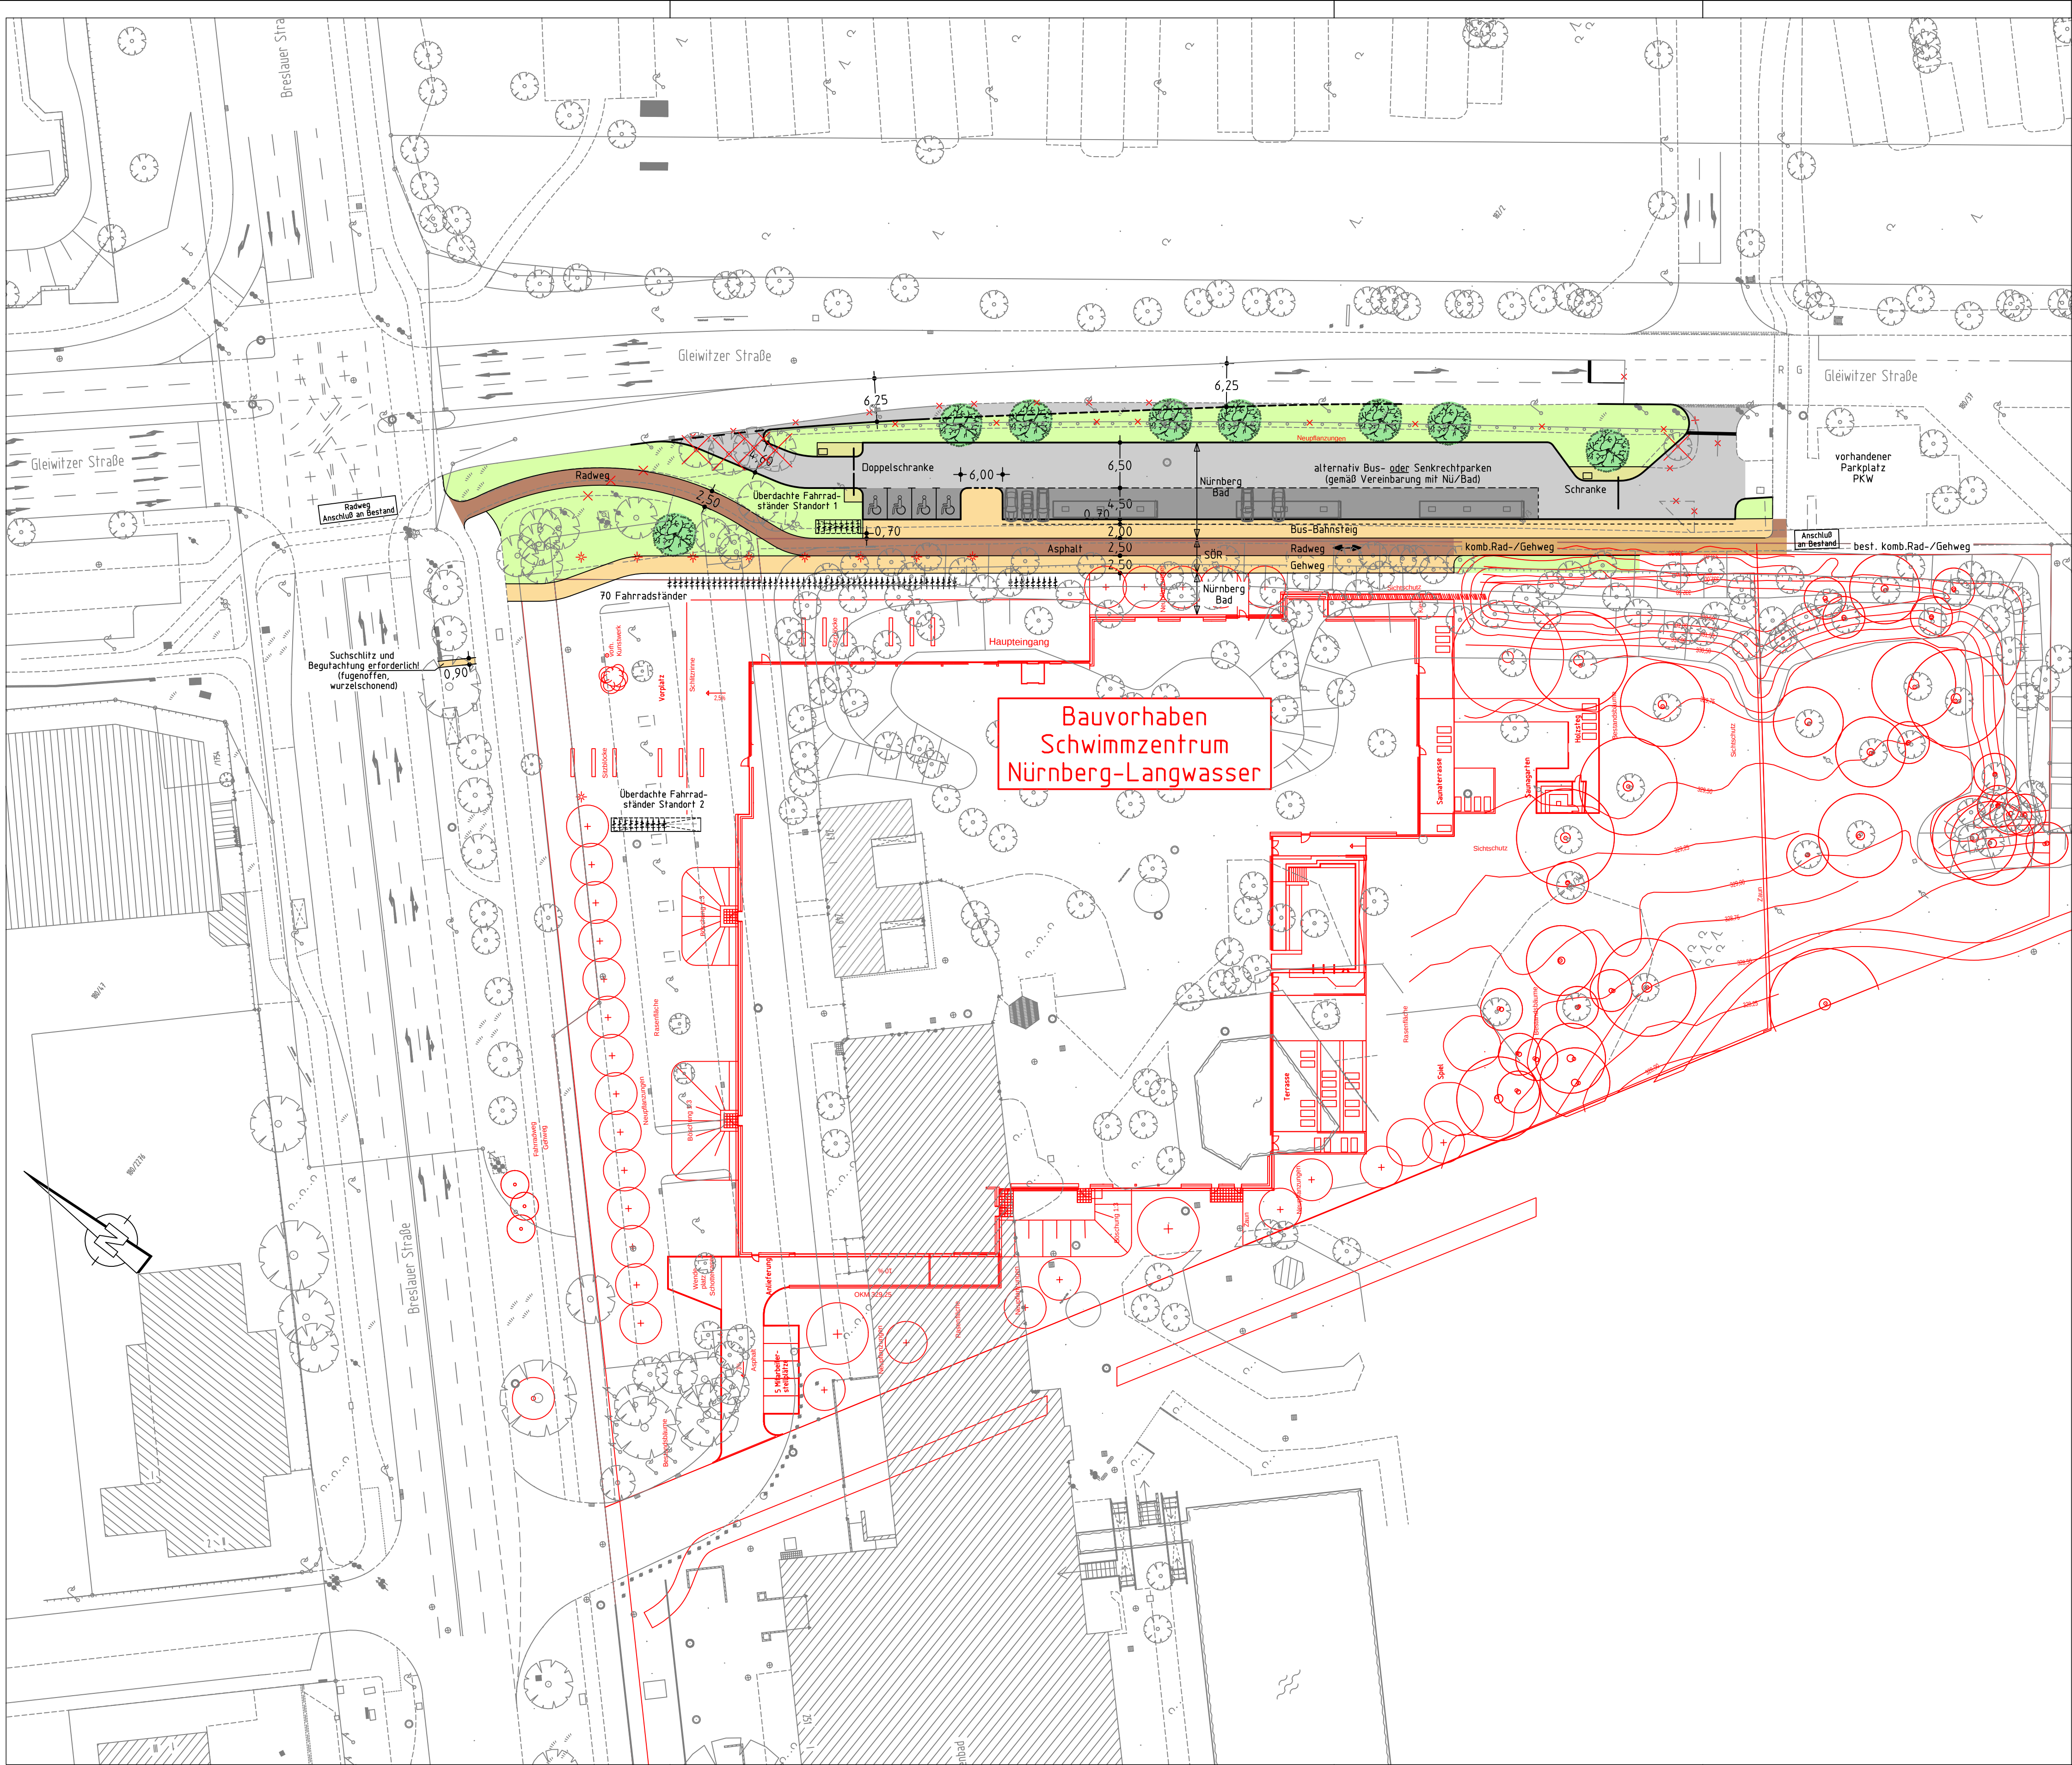

Zeichenerklärung:

Planung

- Hochbord

Hochbord abgesenkt

vorh. Baum

gepl. Baum

Einfahrt/Ausfahrt

Beleuchtung (Stahl-/Betonmast)

erf. Abbruch

VAG Warthalle

Stützmauer

neue Maststandorte

Fahrbahnfläche

Gehwegfläche

Bordsteinradweg

komb. Rad-/ Gehweg (Asphalt)

Radwegfurf eingefärbt

Parkstandsfläche

sonstige Pflasterfl.

Grünfläche

Fahrradständer
- Bestand
- best. Gebäude

Baum

Wiese

Wald

Gartenland

Umland

Freidhof

Zaun

Mauer

Stützmauer

Schallkasten

Litfaßsäule

Eingang

Einfahrt

Stiegengiebel

Fließrichtung

Mast

Fahnenmast

Lampe

Oberflurhydrant

Brunnen
- Nürnberg
- VERKEHRSPLANUNGSAMT NÜRNBERG
- | STRASSENPLANUNG | | Gleiwitzer Straße
Breslauer Straße
Erschließung Schwimmzentrum
Nürnberg-Langwasser |
|-------------------|------------------------------------|---|
| ABTEILUNGSLEITUNG | gez. Wunder | |
| BEARBEITUNG | Erfurth (4937)
Reiser M. (4933) | |
| ÄNDERUNGEN | | Lageplan |
| DATUM | BEARBEITUNG | OBJEKT |
| 14.02.2012 | Reiser M. | Fahrbahnbreite
Gleiwitzer Straße |
| 11.07.12 | Wenzel | Instruktionsergeb. |
| | | M = 1 : 500 |
| | | NR. 2.2036.2.1 |
| | | NÜRNBERG, AM 31.01.2012 |
| | | gez. Jülich
AMTSLEITER |
- Projekt <Gleiwitzer Straße_Breslauer-Straße_01> Zeichnung V500_2.PLT vom 17.07.12