


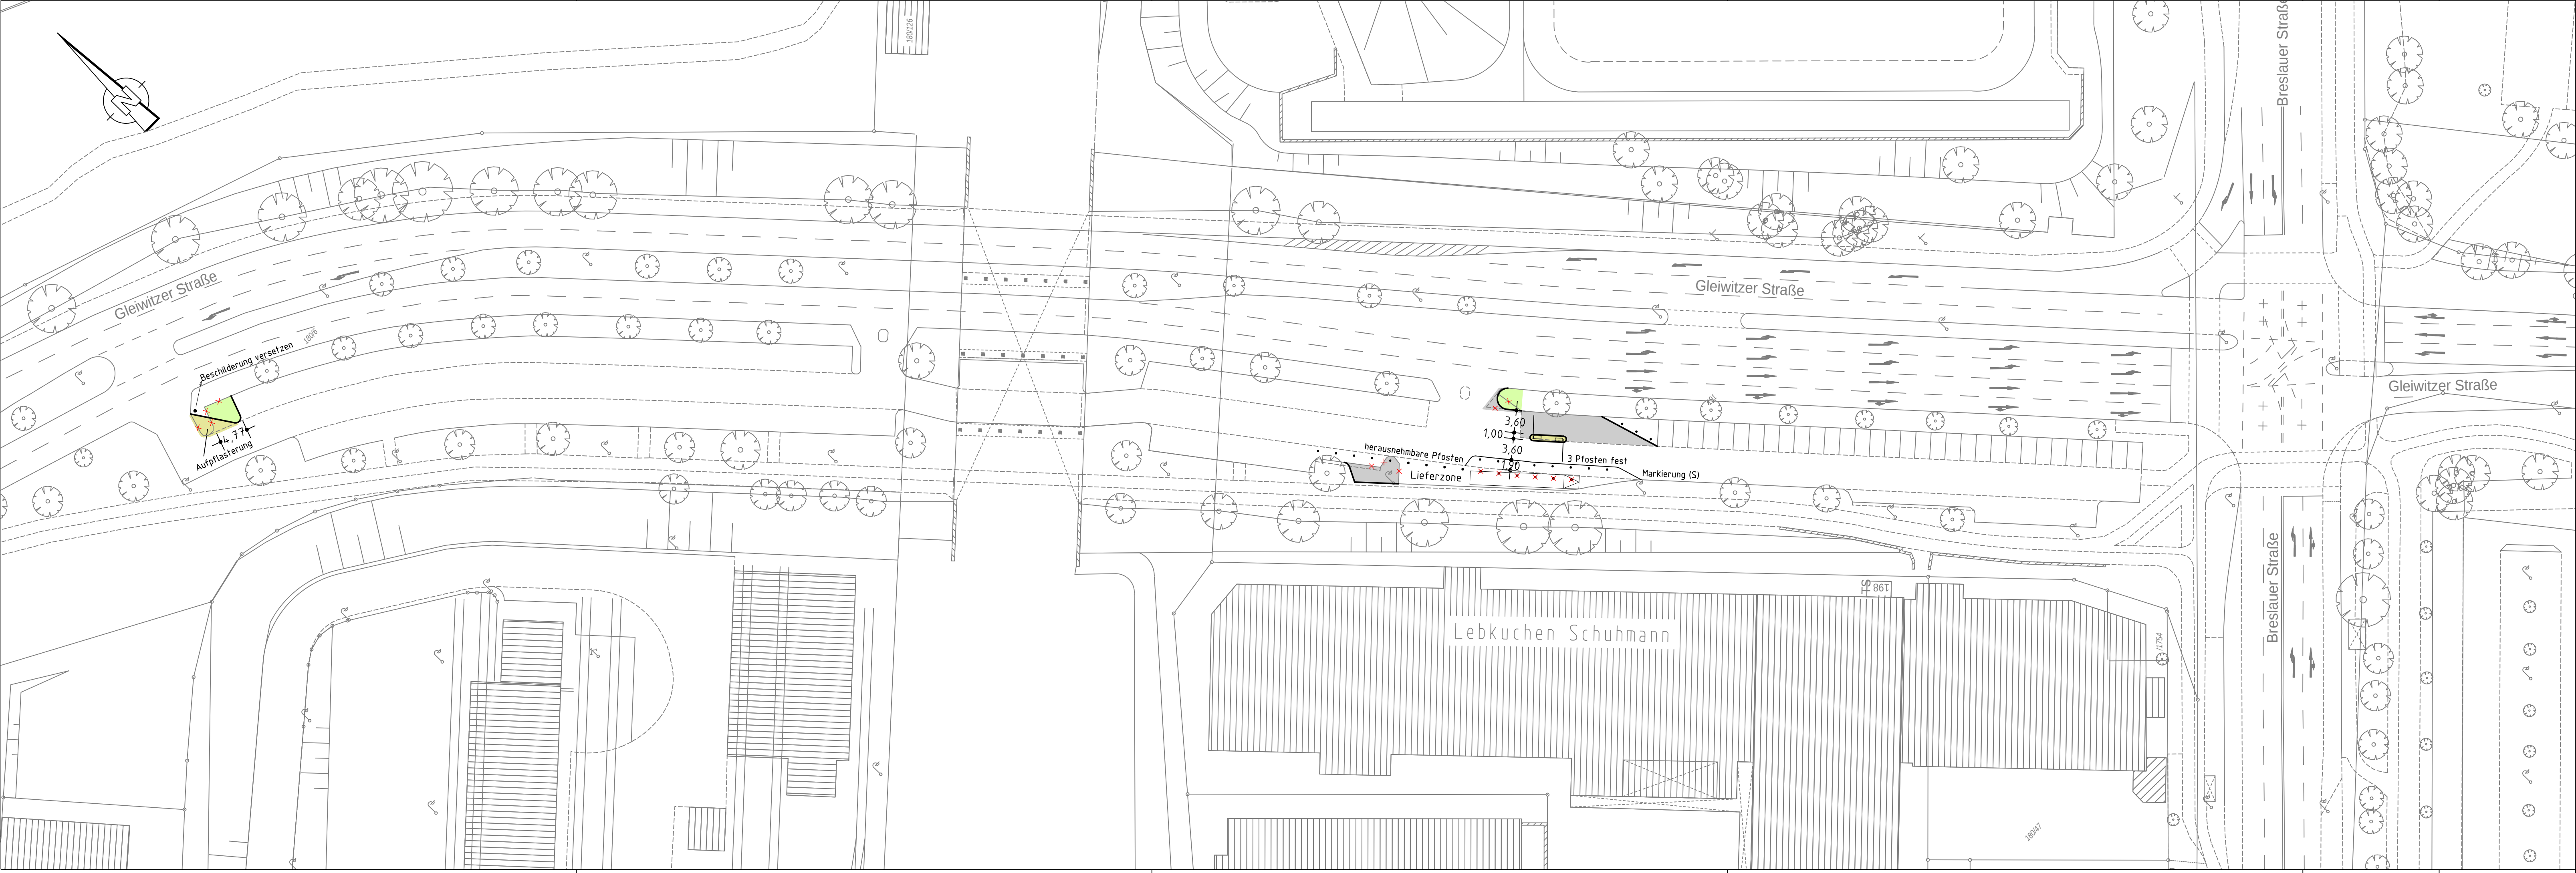

- Bestand

best. Gebäude

Baum

Wiese

Wald

Gartenland

Unland

Friedhof

Zaun

Mauer

Stützmauer

Schaltkasten

Litfaßsäule

Eingang

Einfahrt

Steigungspfeil

Fließrichtung

Mast

Fahnenmast

Lampe

Oberflurhydrant

Brunnen

Zeichenerklärung:

Planung

Hochbord

Hochbord abgesenkt

Fahrbahnfläche

sonstige Pflasterfl.

Grünfläche

Nürnberg

VERKEHRSPLANUNGSAMT NÜRNBERG

STRASSENPLANUNG

ABTEILUNGSLEITUNG

BEARBEITUNG

ÄNDERUNGEN

DATUM

BEARBEITUNG

OBJEKT

gez. Wunder

Erfurth (4937)

Wenzel

DATUM

25.05.12

11.07.12

BEARBEITUNG

Wenzel

Wenzel

OBJEKT

Planungriff und Lieferzufahrt

Instruktionsergeb.

Gleiwitzer Straße

Erschließung Schwimmzentrum Nürnberg-Langwasser

Parkplatz 2

Lageplan

M = 1 : 500

NR. 2.2036.2.3

NÜRNBERG, AM 08.05.2012

gez. Jülich

AMTSLEITER

Projekt <Gleiwitzer_Straße_002> Zeichnung V500_4.PLT vom 12.07.12

CARD