


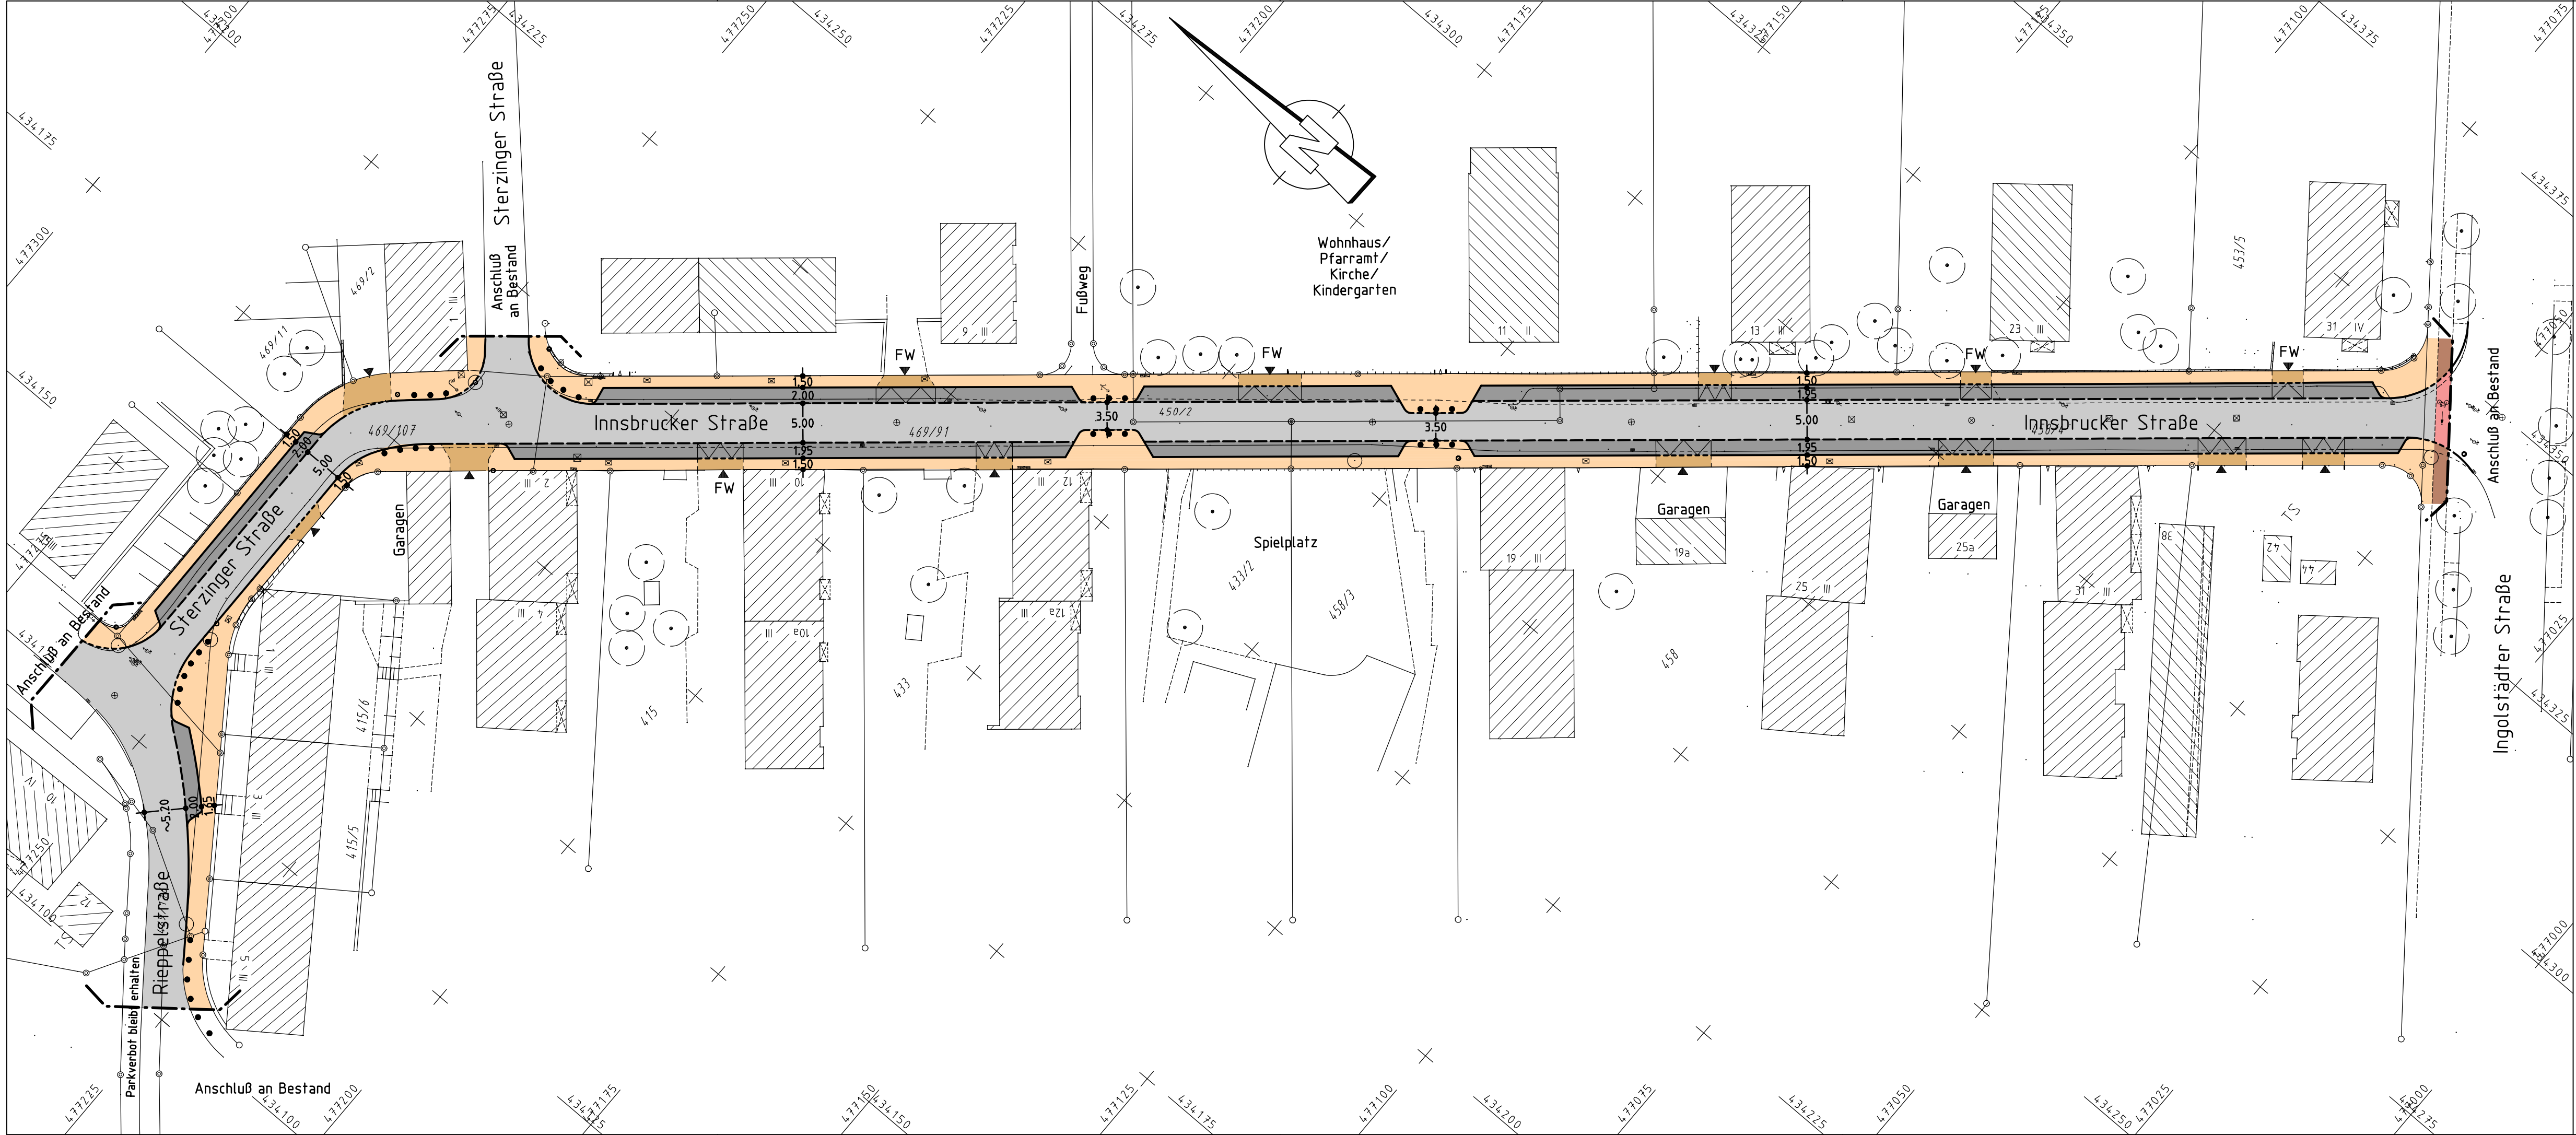

Zeichenerklärung:

Planung

- Hochbord

- - -

Hochbord abgesenkt

vorh. Baum

gepl. Baum

Einfahrt/Ausfahrt
- Fahrbahnfläche
- Gehwegfläche
- Bordsteinradweg
- Radwegfurf eingefärbt
- Parkstandsfläche
- Überfahrt-Gehweg

Bestandsaufnahme

- Katastrophpunkt
- Absehbereich
- Verkehrsmittel
- Scheiter
- Unterflurhydrant
- Überflurhydrant
- Pegel
- Bohrloch
- Kabelschacht
- Telefonzelle
- Uk
- Schallkanten
- Fahrkartenausrüst
- Brätkasten
- Aufseil
- Kabelstern
- Mast
- Fahnenmast
- Lampe
- Gebäude
- Schild, Wegweiser
- Lichtkabel
- Brennen
- Angel
- Lichtschacht
- Haltstelle
- Schleuse
- Leuchtpfeil
- Gully
- Kanalisation
- ACD - Rote
- Eisgang
- Einwurf
- Stegungsstiel
- Flachdach
- Zaun
- Mauer
- Stützmauer
- best. Gebäude
- Baum
- Wiese
- Wald
- Gartenland
- Umland
- Friedhof

Nürnberg

VERKEHRSPLANUNGSAMT NÜRNBERG

STRASSENPLANUNG			Innsbrucker Straße	
ABTEILUNGSLEITUNG		gez. Wunder	Bereich Rieppelstraße 5	
SACHGEBIETSLEITUNG			bis Ingolstädter Straße	
BEARBEITUNG		Dufek (4933)	Lageplan	
		Reiser M. (4936)		
ÄNDERUNGEN			M = 1 : 500	NR. 2.1780.2.1
DATUM	BEARBEITUNG	OBJEKT	NÜRNBERG, AM 12.05.2003	
26.11.2003	Reiser M.	Fahrbahnbreite 5,00m	gez. Weißmann AMTSLEITER	
09.05.2008	Reiser M.	Gehwegbreite 1,50 m		
11.06.2008	Reiser M.	Baum entfernt		
22.10.2012	Reiser M.	Diverse Details		
19.12.2012	Reiser M.	Markierungen		

VPL500.2.PLT aus Projekt <3727INS> vom 20.12.12