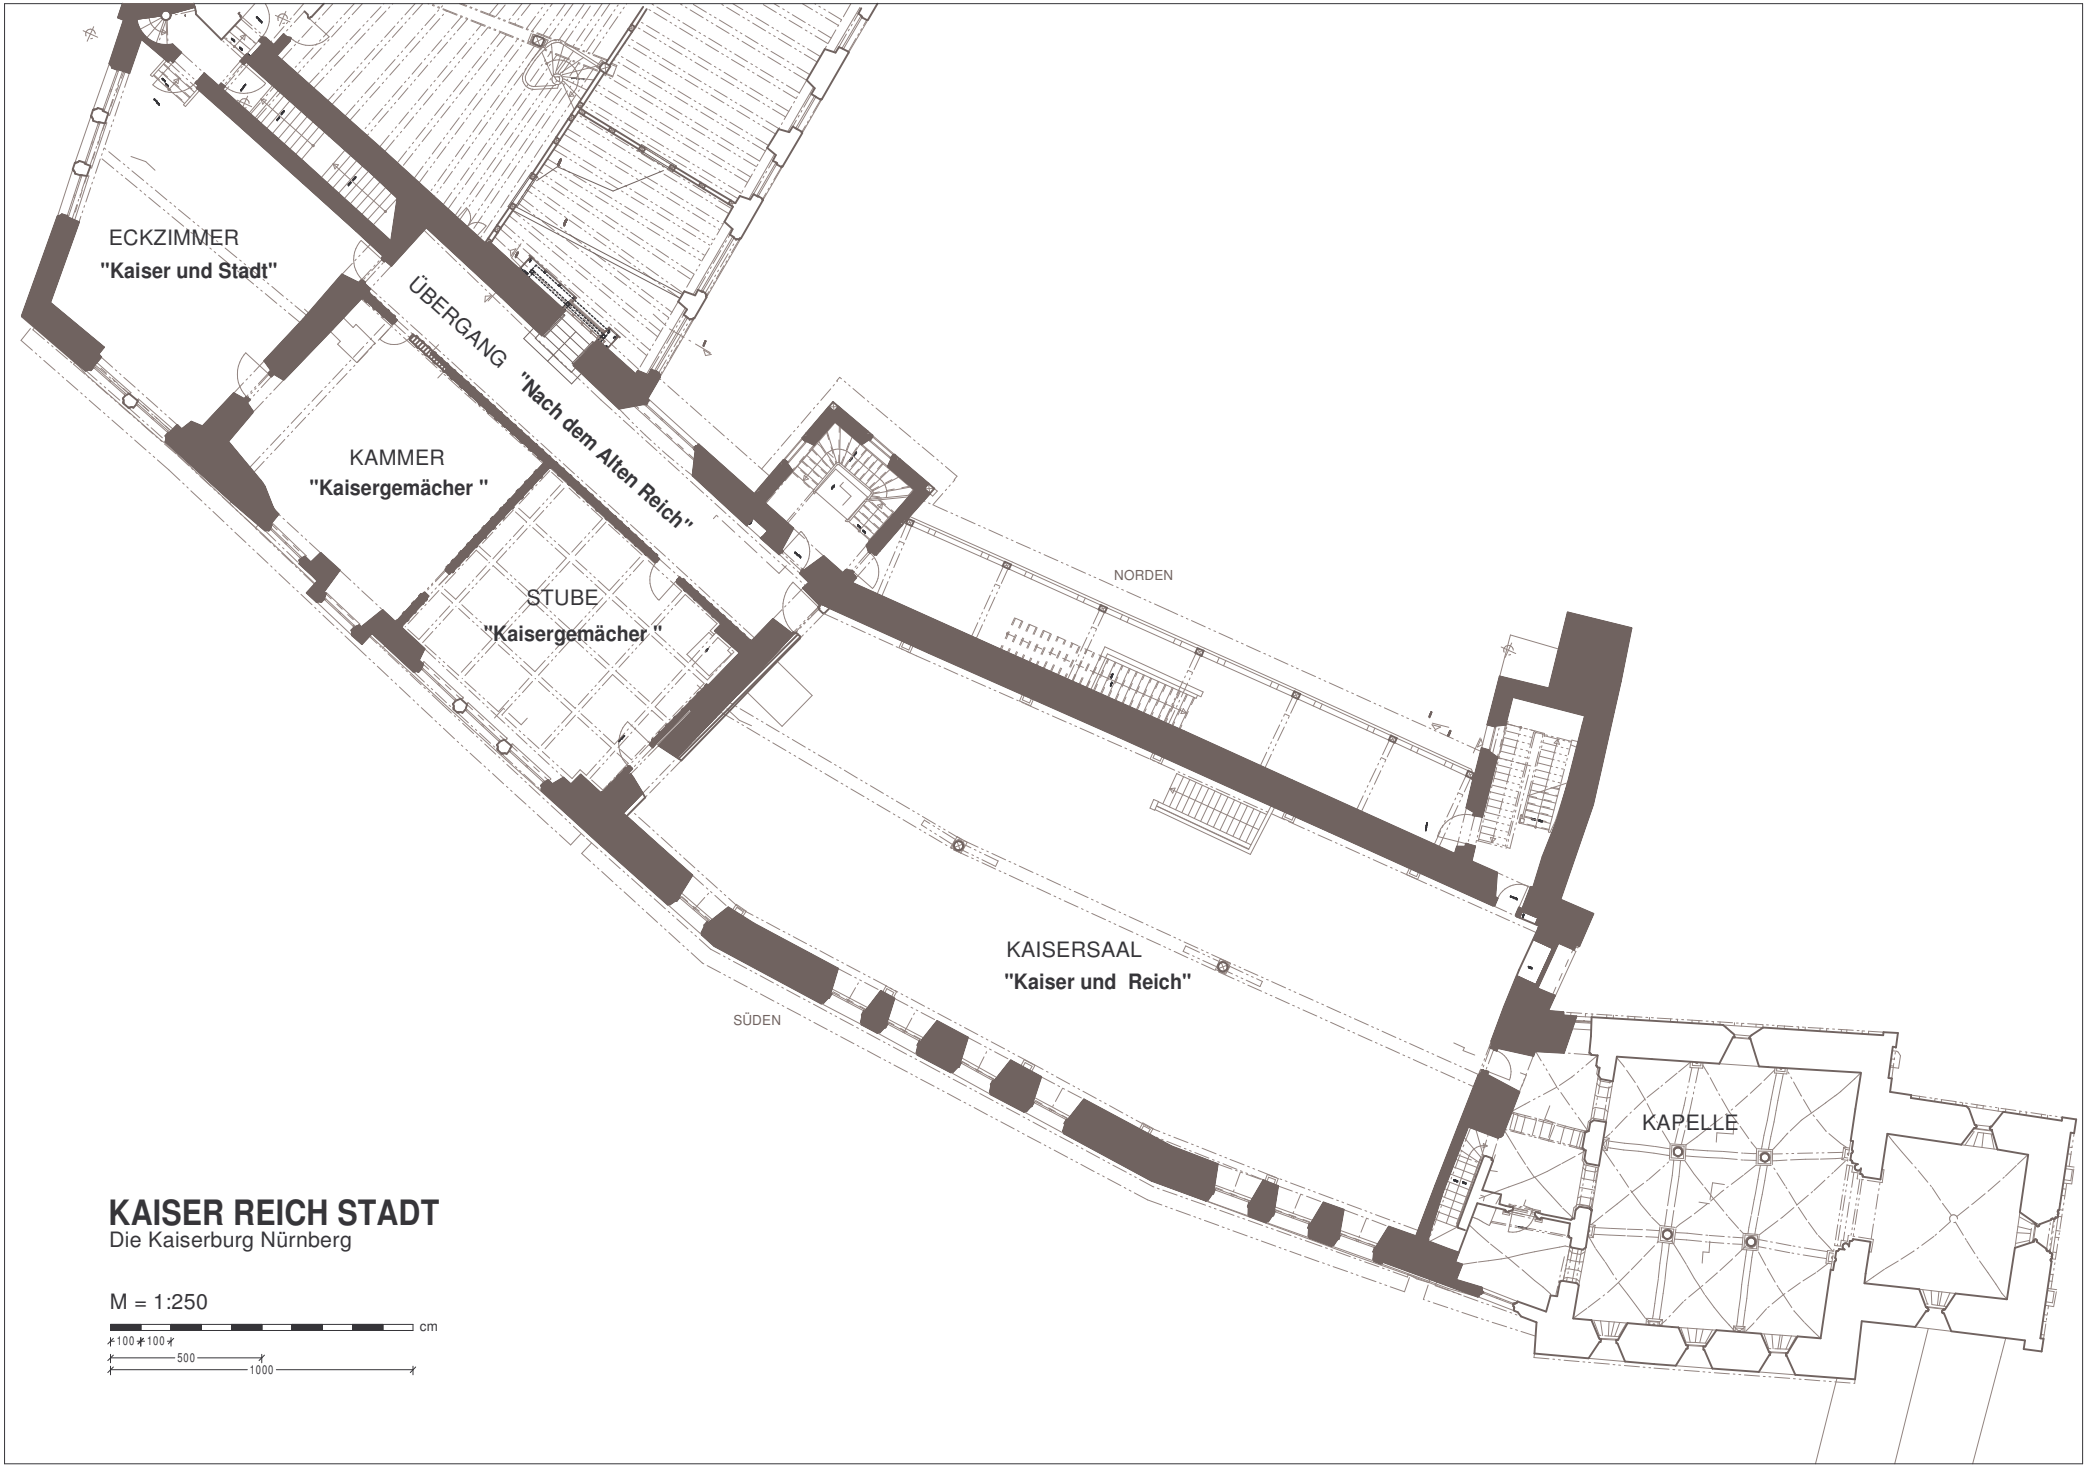


# KAISER REICH STADT

Die Kaiserburg Nürnberg

M = 1:250

cm
100 100
500
1000