


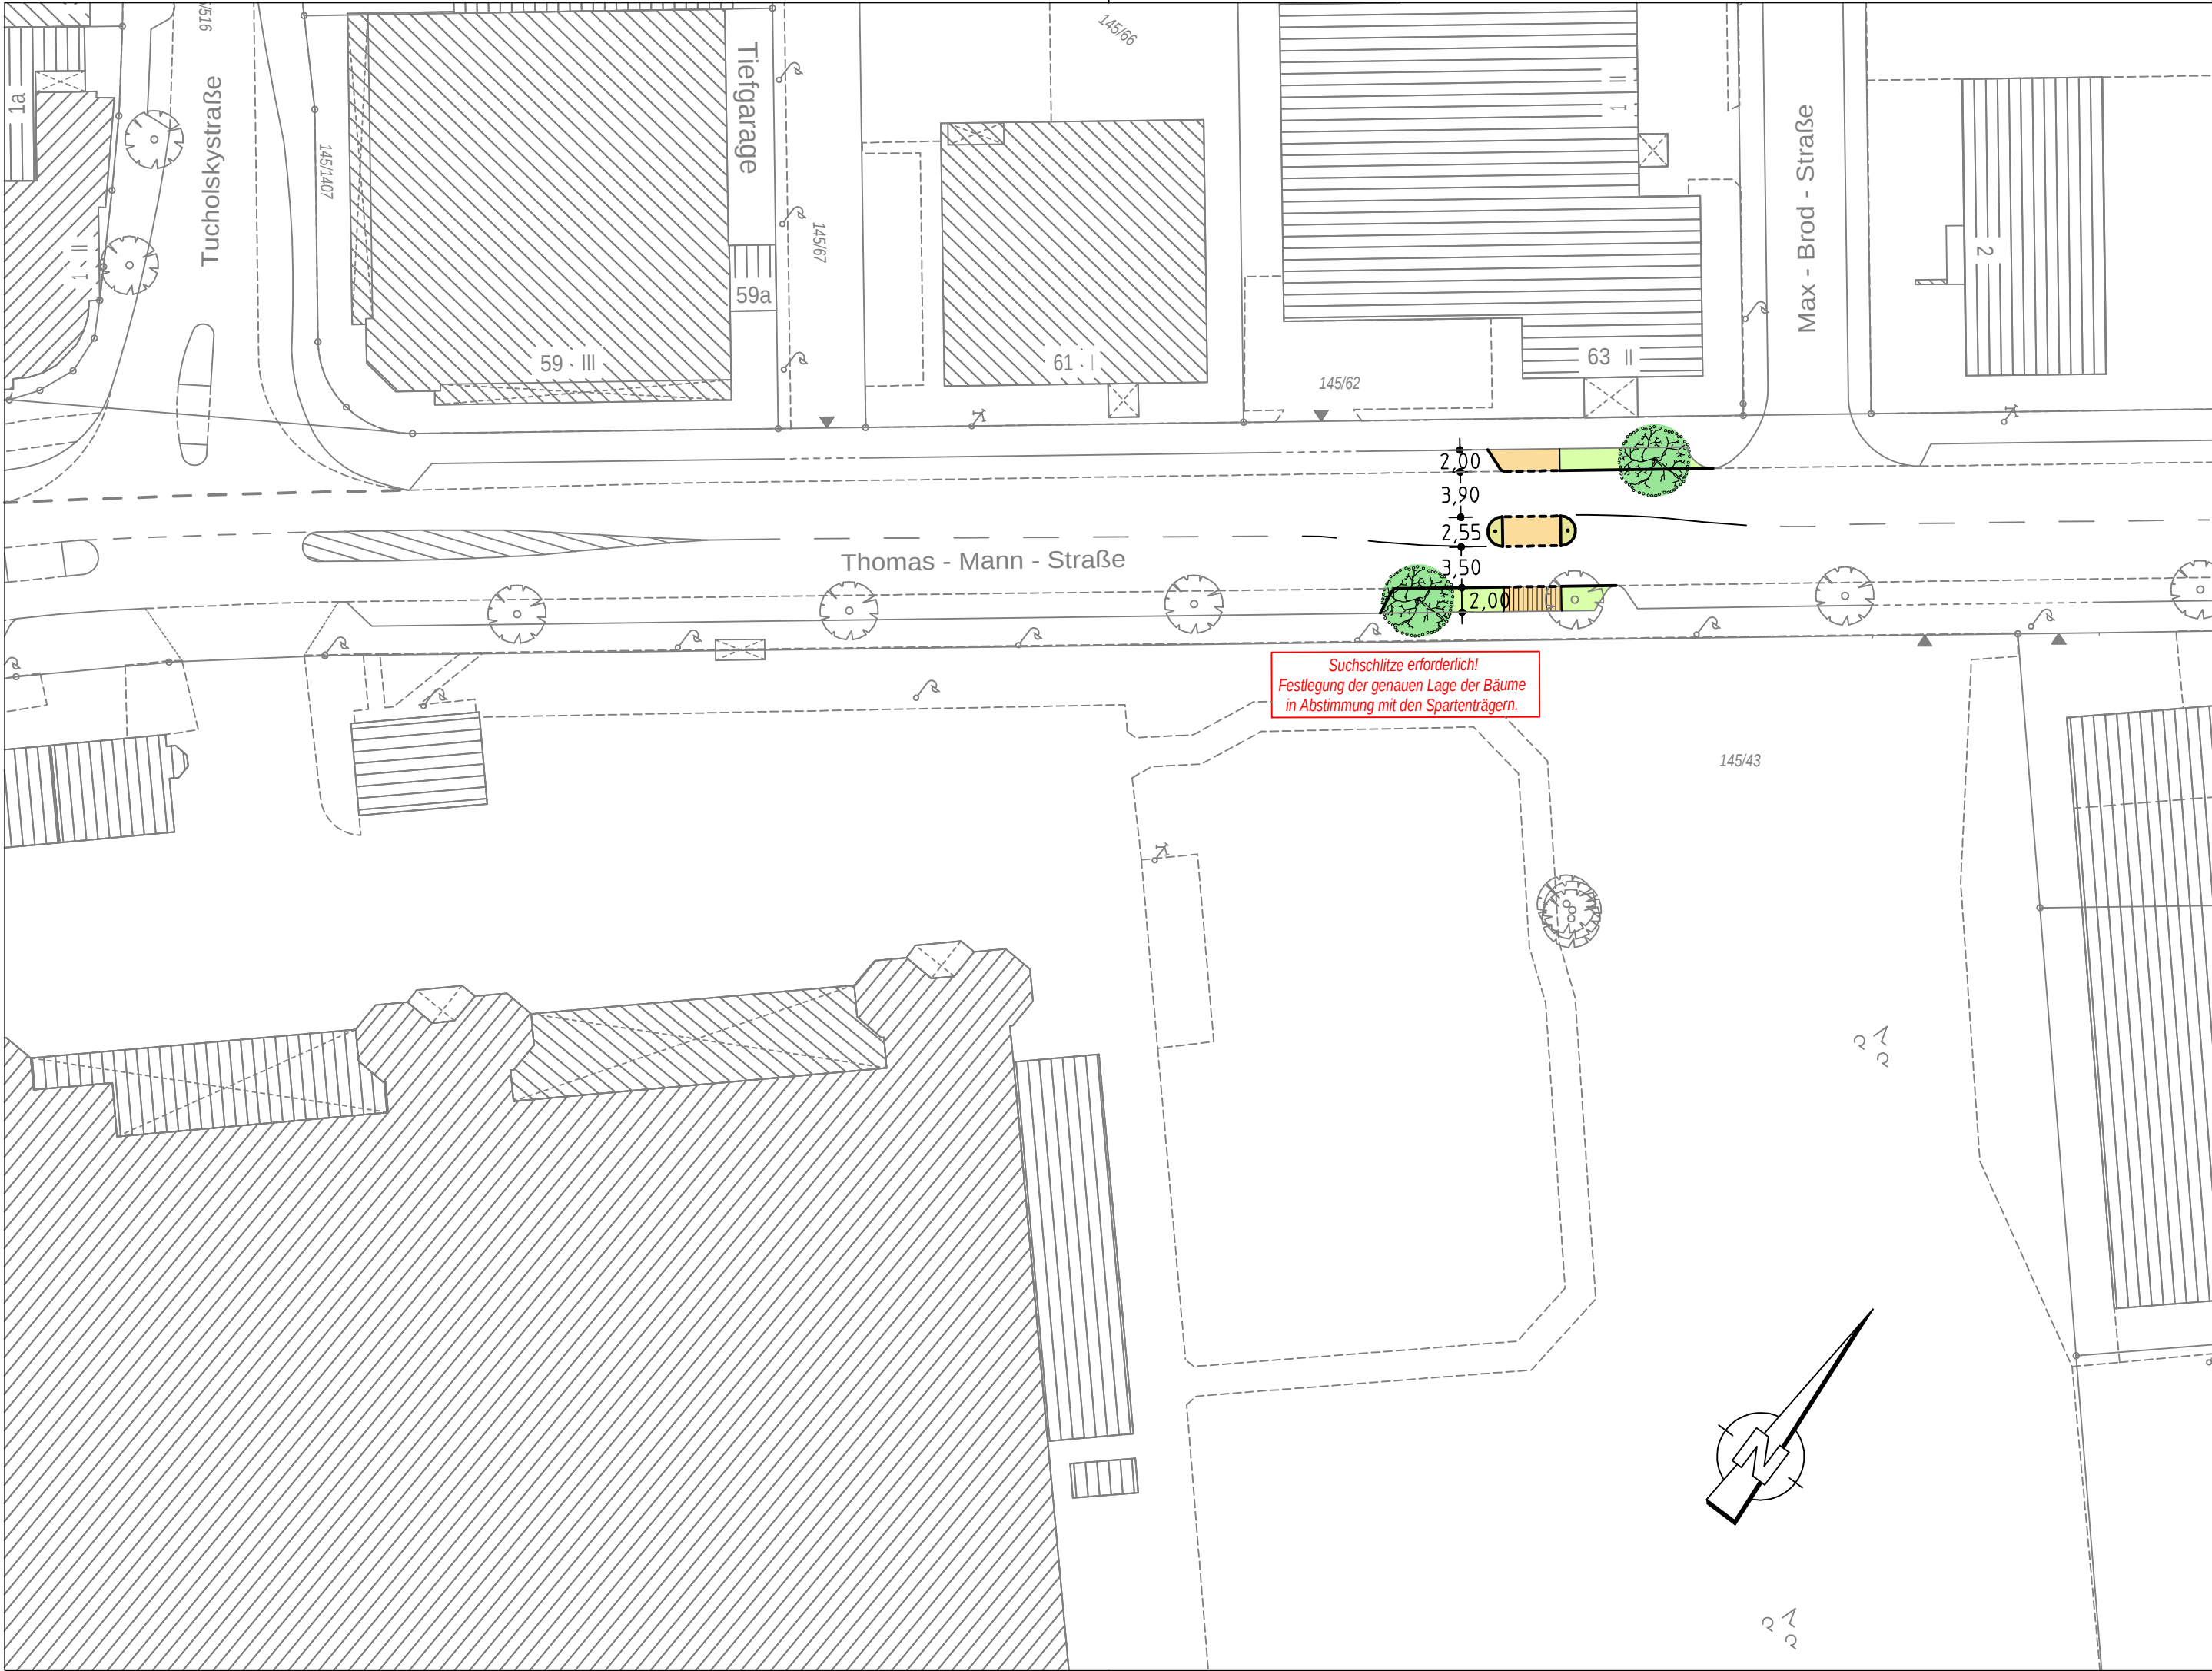

Zeichenerklärung:

Planung

- Hochbord
- Hochbord abgesenkt
- geplante Bäume
- Festlegung der genauen Lage der Bäume in Abstimmung mit den Spartenägern
Suchschlitze erforderlich!
- Gehwegfläche
- sonstige Pflasterfl.
- Grünfläche
- wasserdurchlässig gepflastert

Bestand

- best. Gebäude
- Baum
- Wiese
- Wald
- Gartenland
- Unland
- Friedhof
- Zaun
- Mauer
- Stützmauer
- Schaltkasten
- Lißsaule
- Eingang
- Einfahrt
- Steigungspfeil
- Fließrichtung
- Mast
- Fahnenmast
- Lampe
- Oberflurhydrant
- Brunnen

Nürnberg

VERKEHRSPLANUNGSAMT NÜRNBERG

STRASSENPLANUNG			Thomas-Mann-Straße zwischen Tucholskystraße und Max-Brod-Straße	
ABTEILUNGSLEITUNG	i.V. gez. Krause			
BEARBEITUNG	Erfurth (4937)			
	Reiser M. /Uepping			
			Lageplan	
ÄNDERUNGEN			M = 1 : 500	NR. 2.2017.2.1
DATUM	BEARBEITUNG	OBJEKT	NÜRNBERG, AM 02.08.2011 gez. Jülich AMTSLEITER	
16.12.11	Wenzel	Instruktionserg.		