
Gesamtbearbeitung der Plangrundlage in CARD/1:
Verkehrsplanungsamt Nürnberg, Straßenplanung
Albig Tel.231-4935 Fax 231-2098

Plangrundlage: Amt für Geoinformation und Bodenordnung
Digitale Stadtgrundkarte mit Vermessung und Kartierung:
Geo/1, Dieno, Tel. 231-4423, Fax 231-7301

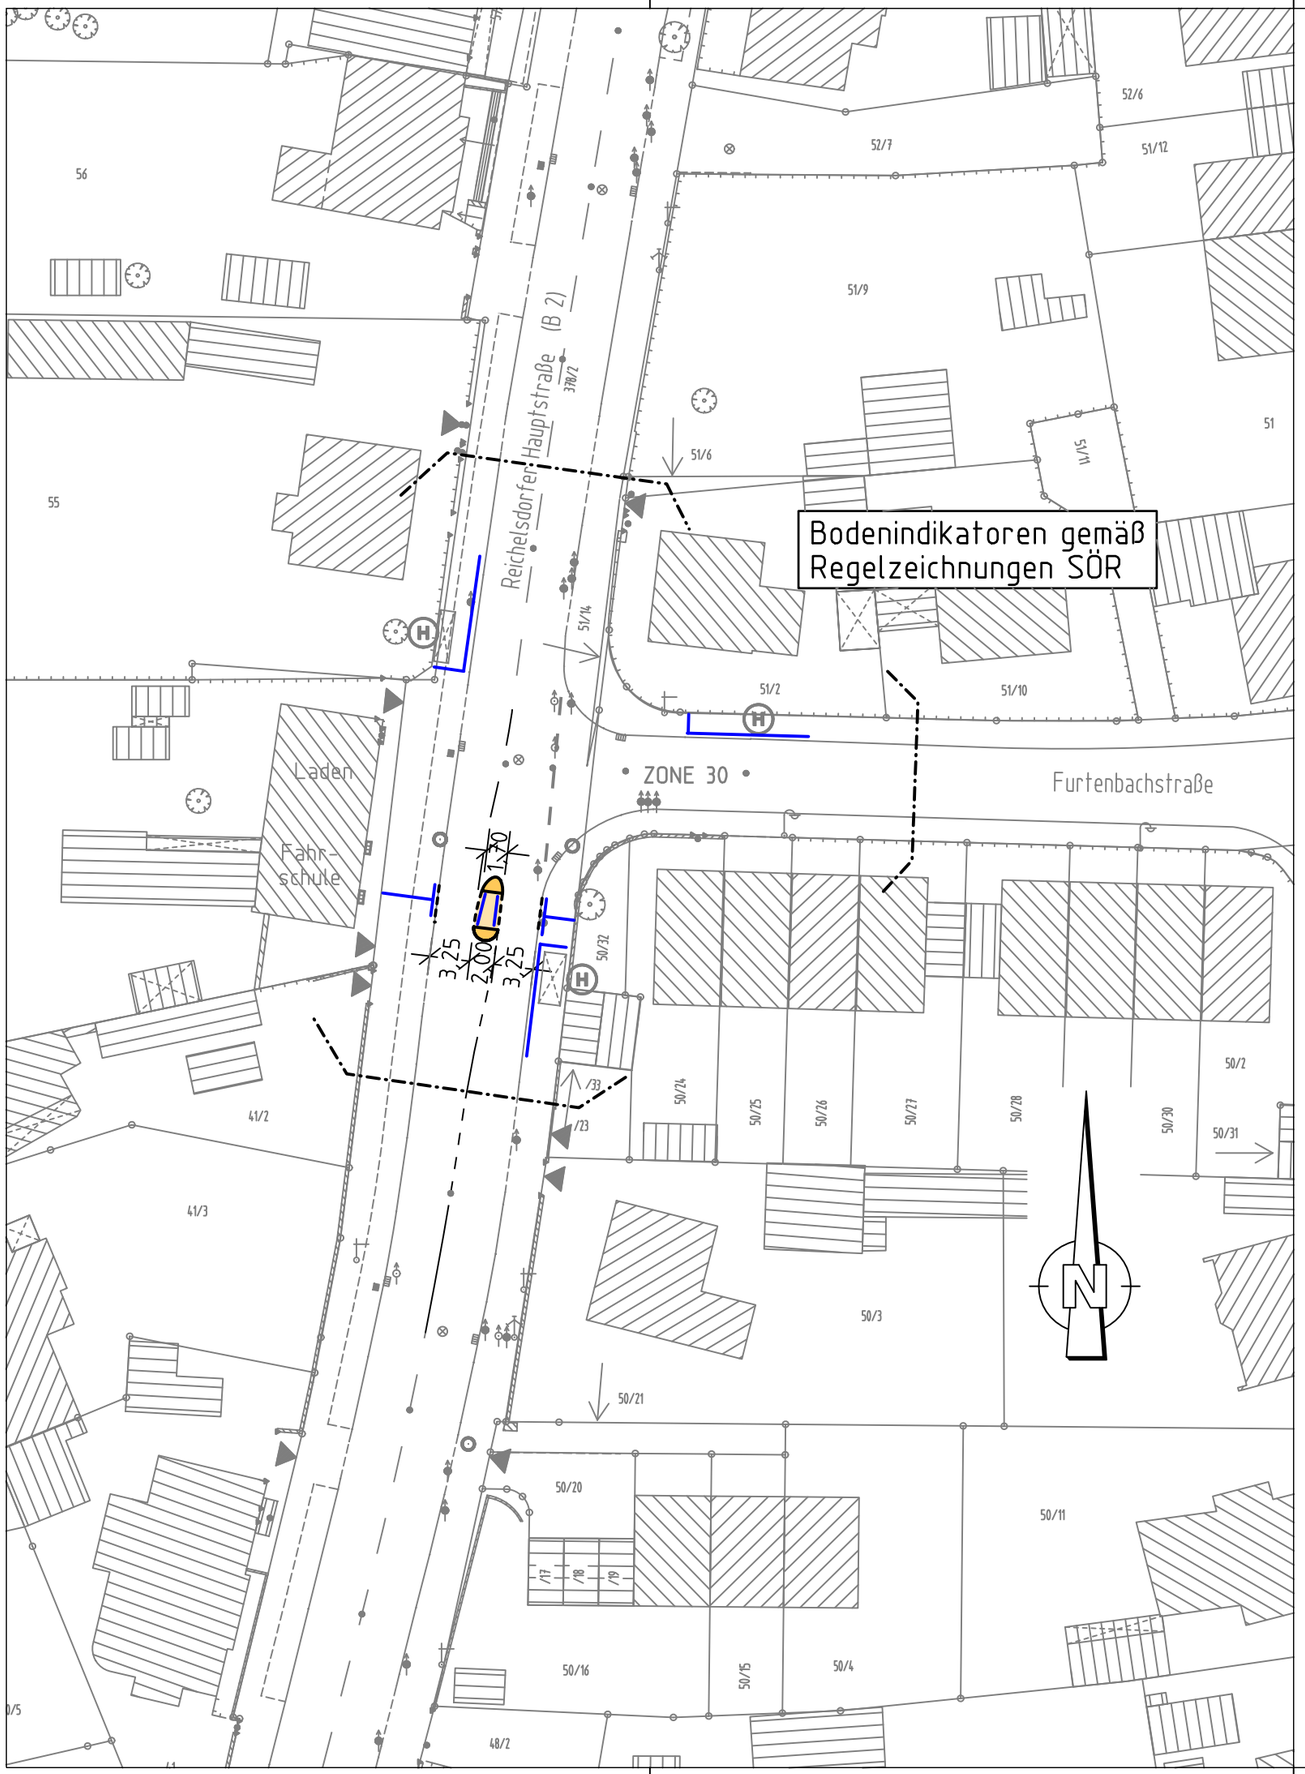

Zeichenerklärung:

Planung

- Hochbord
- Hochbord abgesenkt
- vorh. Baum
- gepl. Baum → Standort nach Spartenlage und Prüfung durch Suchschlitze
- Einfahrt/Ausfahrt
- Beleuchtung (Stahl-/Betonmast)
- erf. Abbruch
- VAG Wartehalle
- Stützmauer
- neue Maststandorte
- Bodenindikatoren gem. DIN 18024

- Fahrbahnfläche
- Gehwegfläche
- Bordsteinradweg
- Radstreifen/ÖPNV-Spur
- Radwegfurt eingefärbt
- Parkstandsfläche
- sonstige Pflasterfl.
- Grünfläche
- Überfahrt-Gehweg

Bestand

- best. Gebäude
- Baum
- Wiese
- Wald
- Gartenland
- Unland
- Friedhof
- Zaun
- Mauer
- Stützmauer

- Schaltkasten
- Litfaßsäule
- Eingang
- Einfahrt
- Steigungspfeil
- Fließrichtung
- Mast
- Fahnenmast
- Lampe
- Oberflurhydrant
- Brunnen

Nürnberg

VERKEHRSPLANUNGSAMT NÜRNBERG

STRASSENPLANUNG		Reichelsdorfer Hauptstraße Querungshilfe auf Höhe Furtenbachstraße
ABTEILUNGSLEITUNG	gez. Wunder	
BEARBEITUNG		
	Albig	**Lageplan**

ÄNDERUNGEN			M = 1 : 500	NR. 2.2020.2.1
DATUM	BEARBEITUNG	OBJEKT	NÜRNBERG, AM 23.08.2011	
30.01.12	Albig	Instruktionsergebnis		
27.03.12	Albig	Nachinstruktionserg.		
25.04.12	Albig	Bodenindikatoren		
			gez. Jülich AMTSLEITER	

Card 8.498

Projekt <Reichelsdorfer Hauptstraße_004> Zeichnung V500_2.PLT vom 25.04.12

CARD/1