



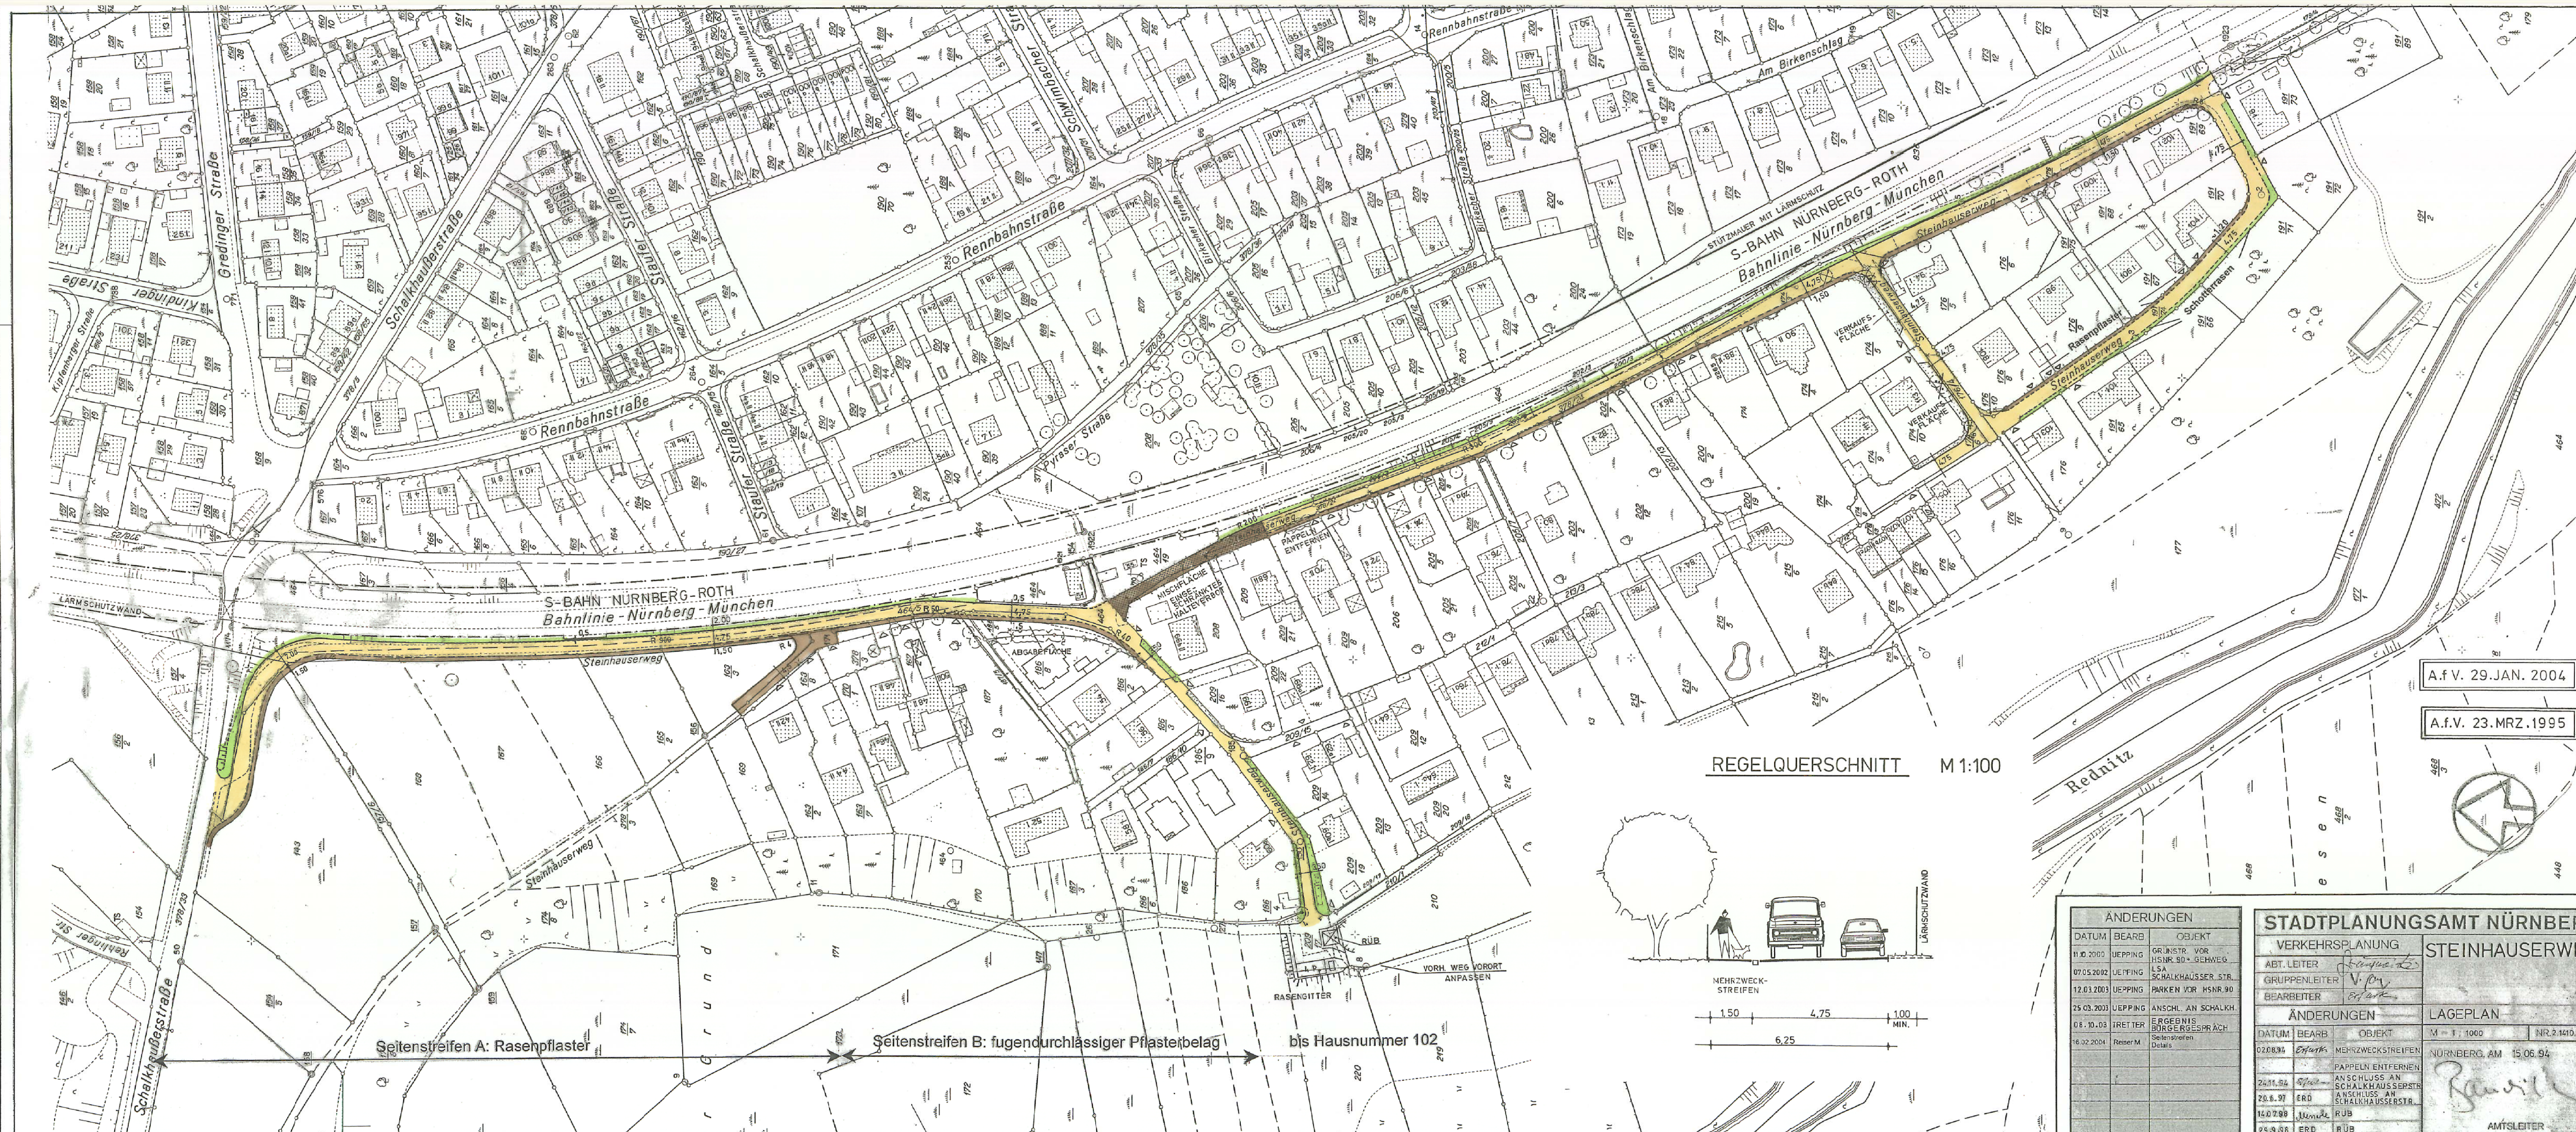


REGELQUERSCHNITT M 1:100

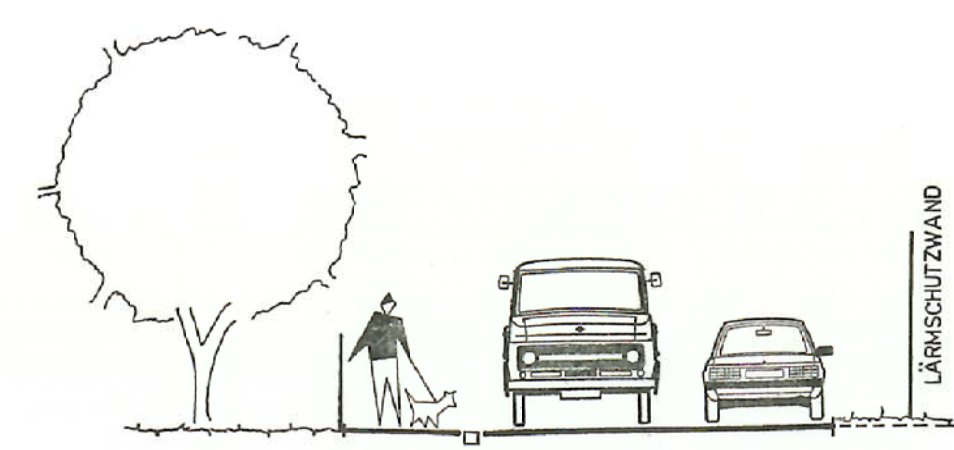

Seitenstreifen A: Rasenpflaster
Seitenstreifen B: fugendurchlässiger Pflasterbelag
bis Hausnummer 102

A.f.V. 29.JAN. 2004

A.f.V. 23.MRZ.1995

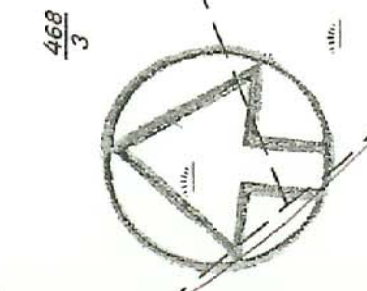

ÄNDERUNGEN		
DATUM	BEARB.	OBJEKT
11.10.2000	UEPPING	GRÜNSTR. VOR HSNR. 80 + GEHWEG
07.05.2002	UEFFING	LSA SCHALKHAUSER STR.
12.03.2003	UEPPING	PARKEN VOR HSNR. 90
25.03.2003	UEPPING	ANSCHL. AN SCHALKH.
08.10.03	TREITER	ERGEBNIS BÜRGERGESPRÄCH
16.02.2004	Reiser M.	Seitenstreifen Details