
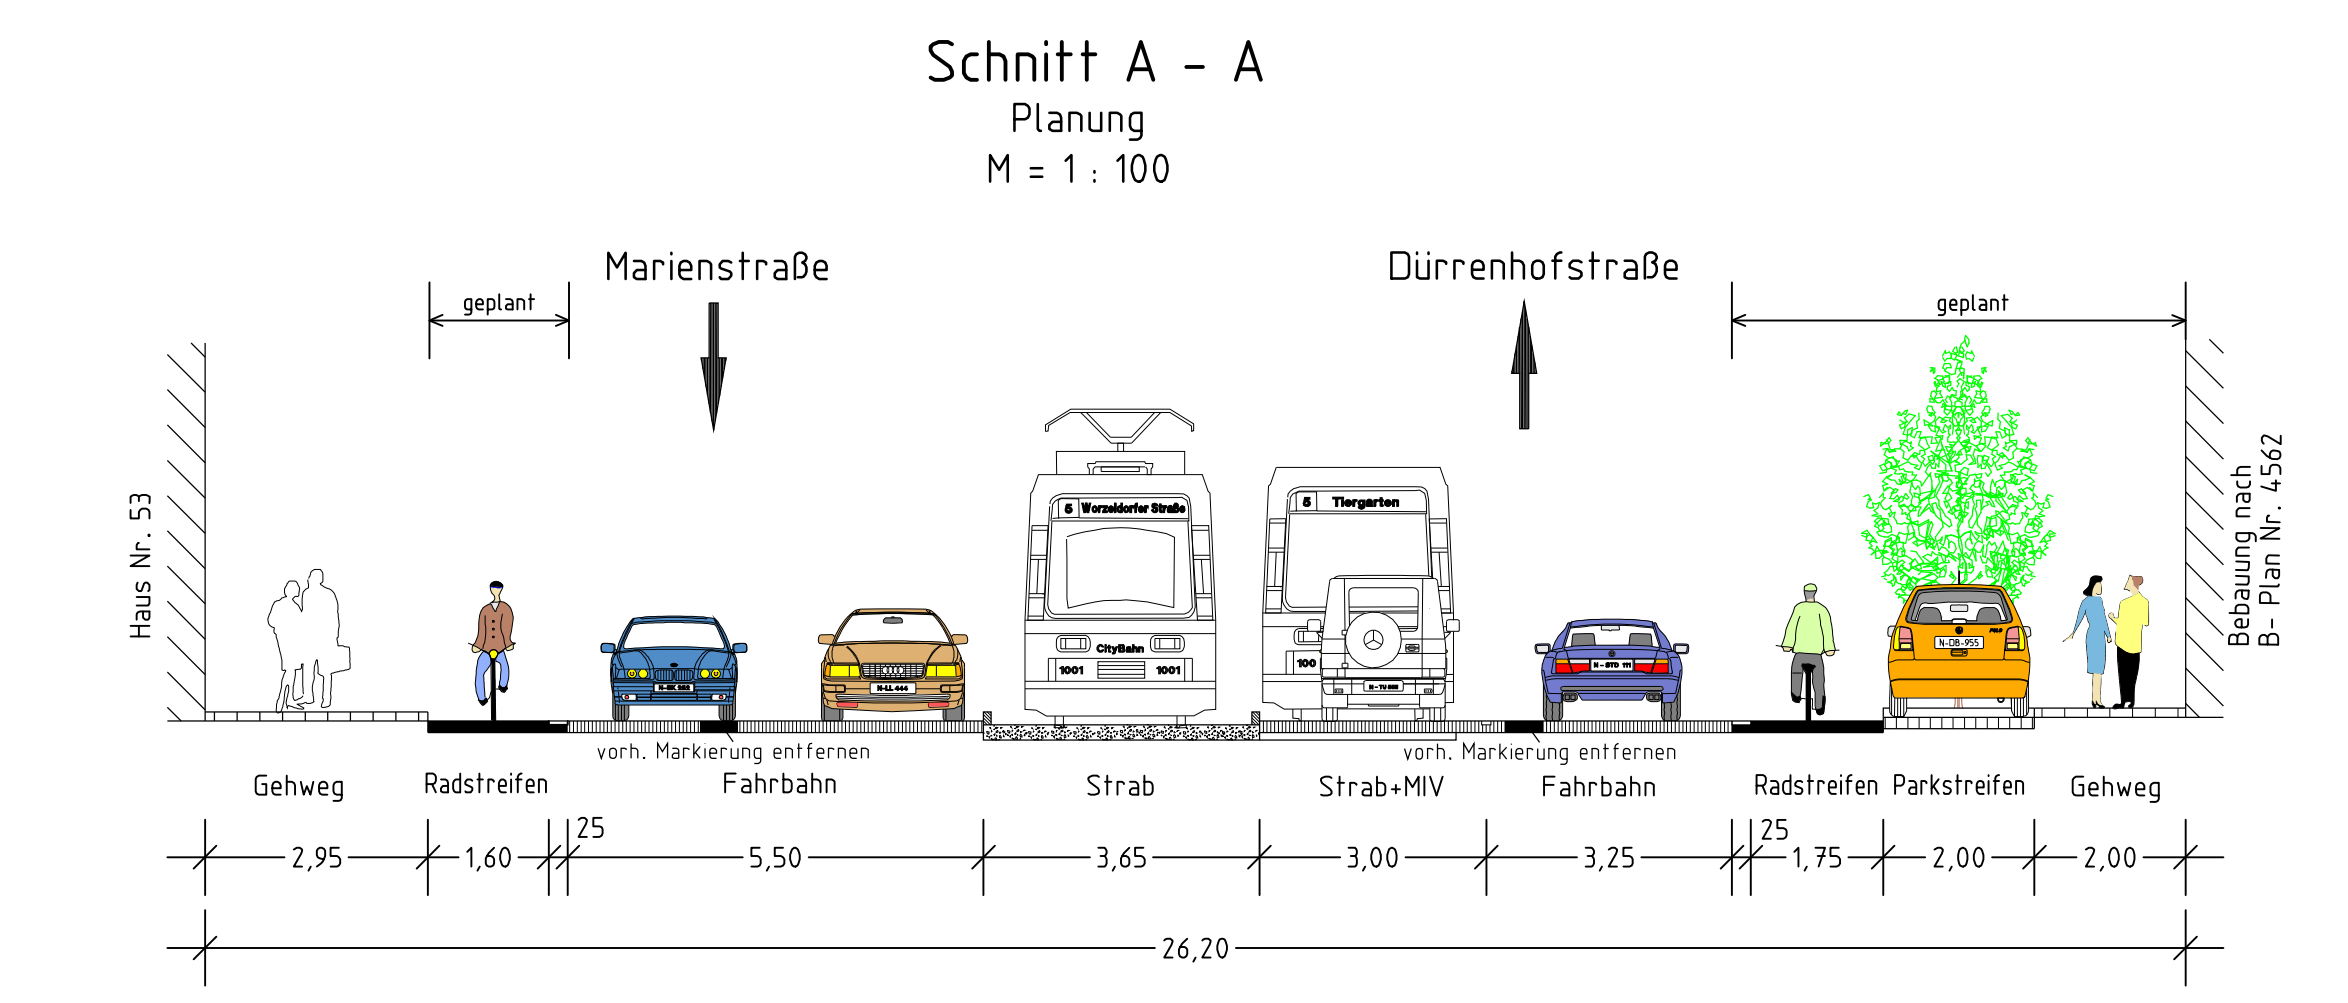
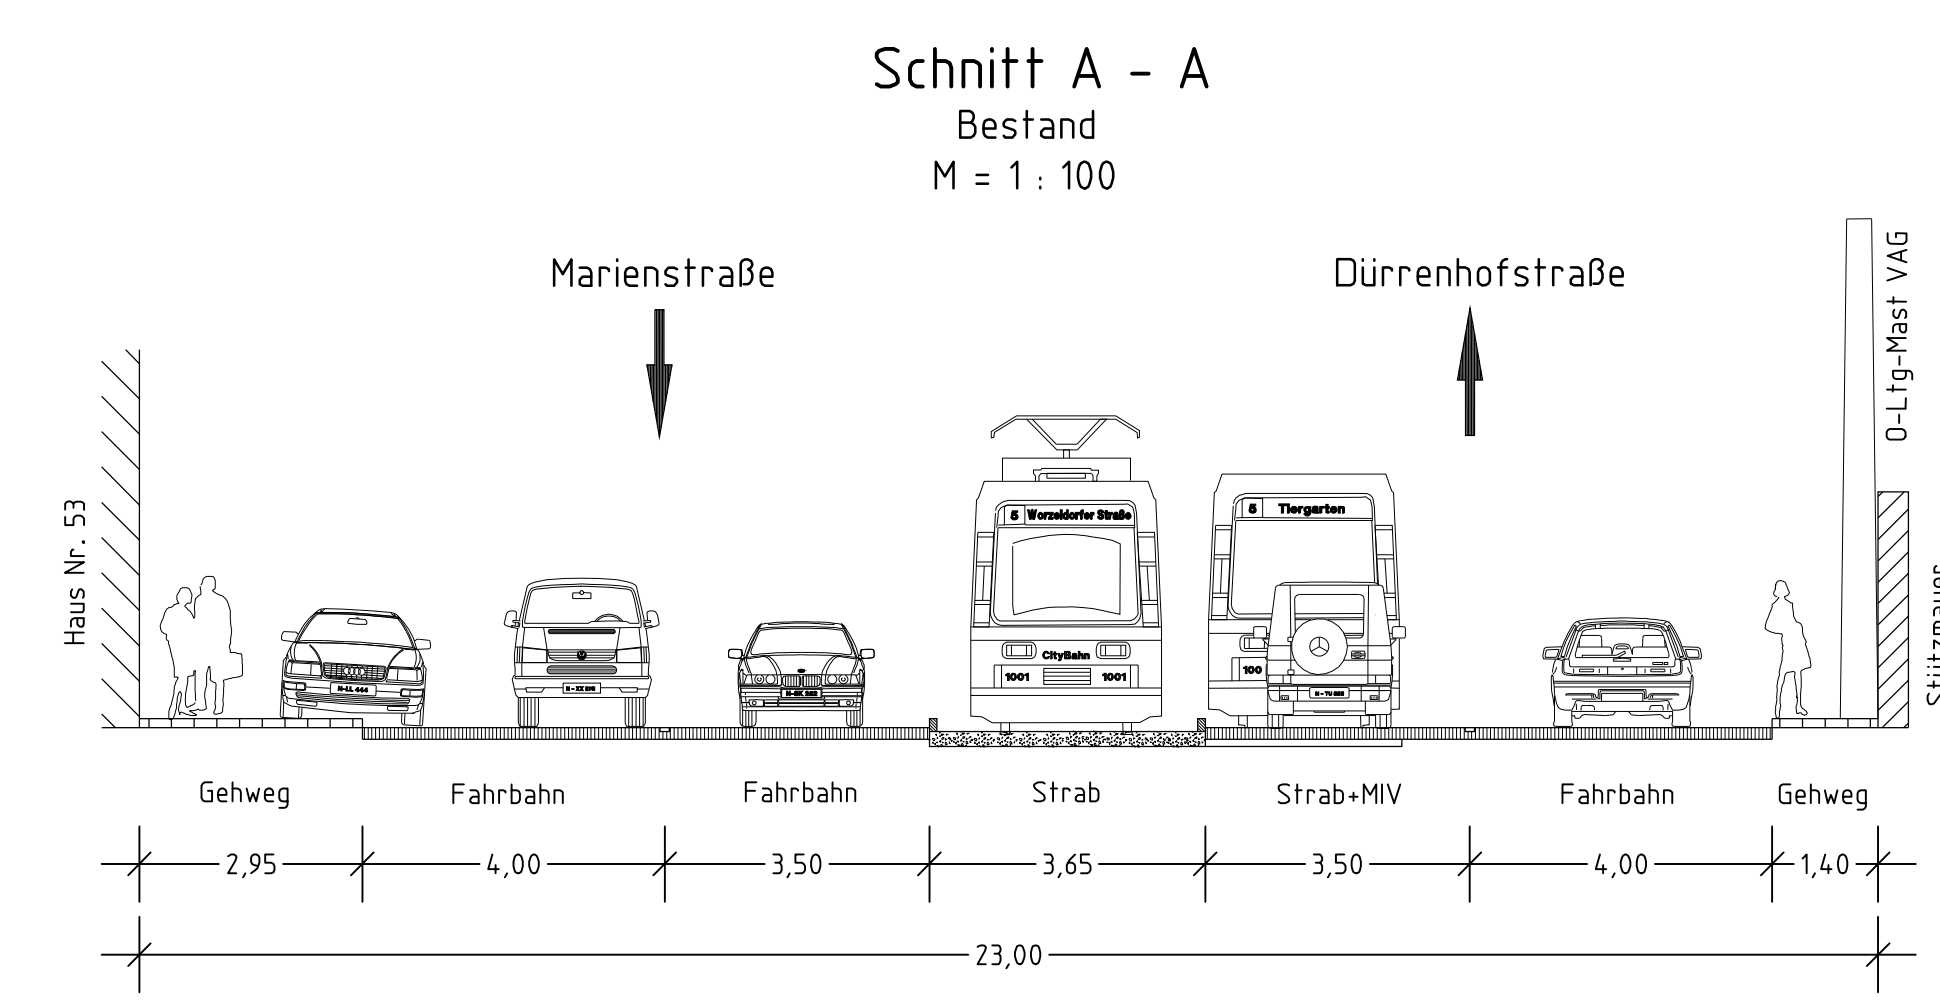


Gesamtbearbeitung der Plangrundlage in CARD/1:
Verkehrsplanungsamt Nürnberg, Straßenplanung
Wolff | Tel. 231-4932 | Fax 231-2098

Plangrundlage: Amt für Geoinformation und Bodenordnung
Digitale Stadtgrundkarte mit Vermessung und Kartierung
Geo/1-2, Herr Herbst, Tel. 231-4429, Fax 231-7301

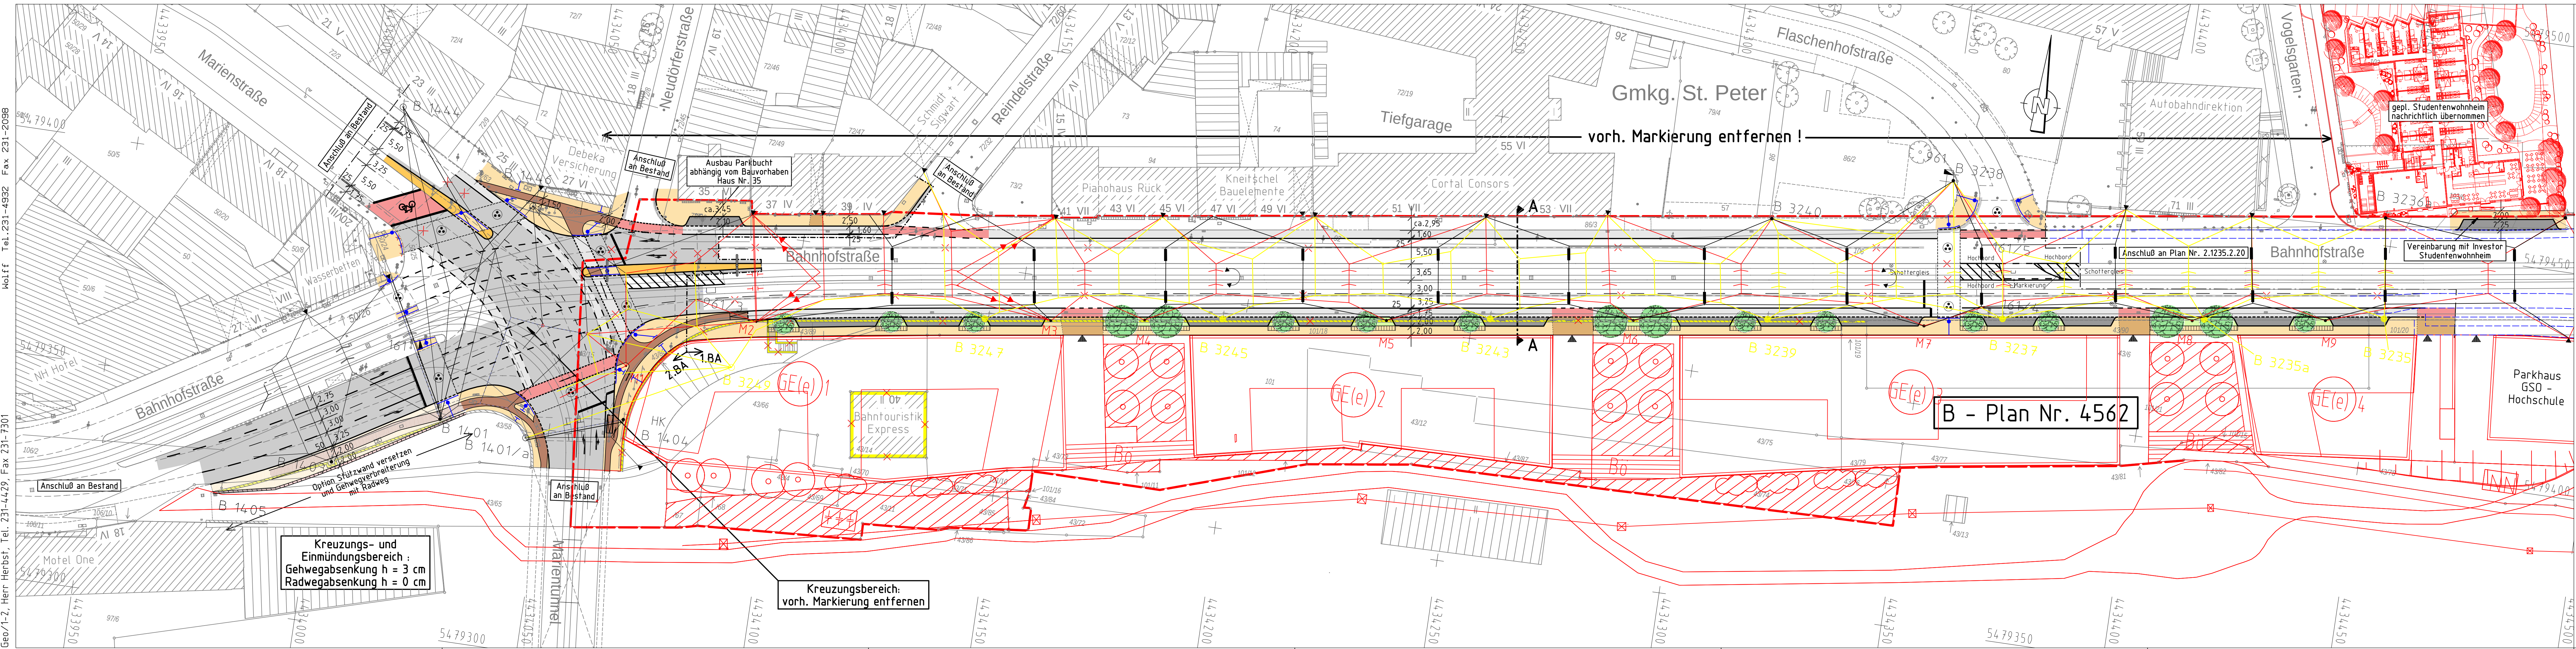

Zeichenerklärung:

Planung

- Hochbord
- Hochbord abgesenkt
- vorh. Baum
- gepl. Baum
- Einfahrt/Ausfahrt
- erf. Abbruch
- VAG Wartehalle
- neue Maststandorte
- LSA mit Blindenausstattung
- Mast - LSA mit Blindenleitausrüstung
- Blindenleitsystem mit Sperrfeldern gem. RAST-Nürnberg / DIN 32984
- Bebauungsplan Nr. 4562
- Grenze d. räuml. Geltungsbereiches

- Fahrbahnfläche
- Gehwegfläche
- Bordsteinradweg
- Radstreifen/ÖPNV-Spur
- Radwegfurf eingefärbt
- Parkstandsfläche
- sonstige Pflasterfl.
- Grünfläche
- Überfahrt-Gehweg
- unterirdische Substratfläche f. Baumstandorte

Legende Oberleitung Strab

- Rückbau
- Planung
- Bestand

Nürnberg

VERKEHRSPLANUNGSAMT NÜRNBERG

STRASSENPLANUNG			BAHNHOFSTRASSE	
ABTEILUNGSLEITUNG			zwischen der Marienstraße und dem Vogelsgarten	
BEARBEITUNG			Lageplan	
ÄNDERUNGEN			M = 1 : 500 NR. 2.1235.2.22	
DATUM	BEARBEITUNG	OBJEKT	NÜRNBERG, AM 11.02.2013	
18.03.13	Wolff	Instruktionserg.		
20.03.13	Wolff	nach Spartengespräch		
			gez. i.V. Wunder	
			AMTSLEITER	

Projekt <Bahnhof_Dürrenhofstr_WährderTalübergang> Zeichnung VLP500_1.PLT vom 05.04.13