Altstadt am Wasser - Insel Schütt, Südufer


NÜRNBERG

Vorentwurf

Übersichtsplan M. 1: 200 / Ansicht Zugang Ost M. 1:100

Stand: 21.03.2013



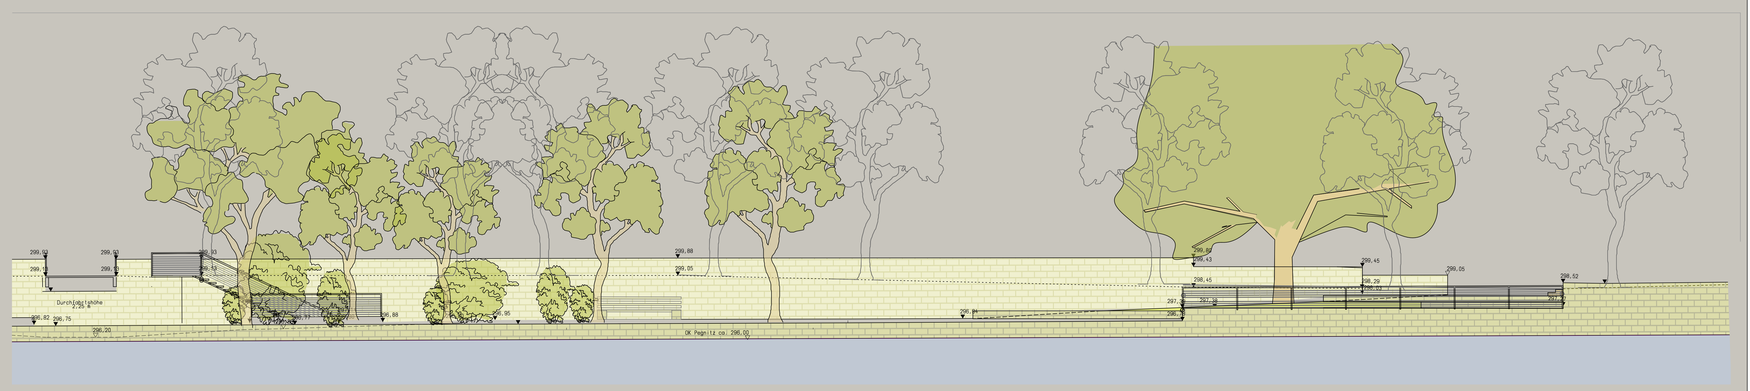

Servicebetrieb Öffentlicher Raum Nürnberg

SÖR/1-G Planung und Bau Grün