


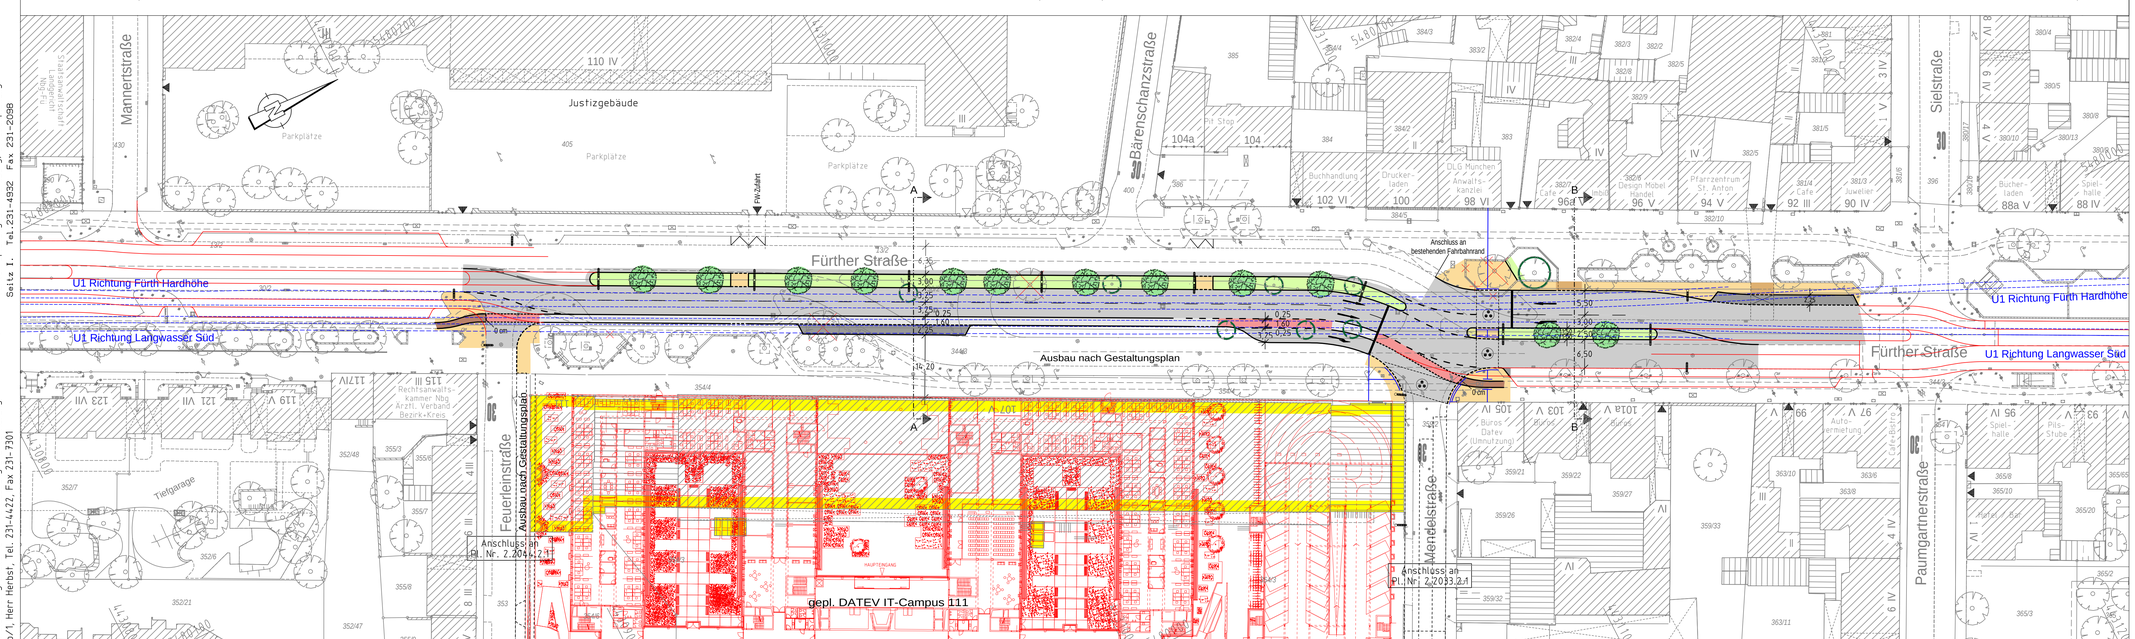

Gesamtbearbeitung der Plangrundlage in CARD/1:
Verkehrsplanungsamt Nürnberg, Straßenplanung
Seitz I. Tel.231-4932 Fax 231-2098

Plangrundlage: Amt für Geoinformation und Bodenordnung
Digitale Stadtgrundkarte mit Vermessung und Kartierung
Geo/1, Herr Herbst, Tel. 231-4422, Fax 231-7301

Zeichenerklärung:

Planung

- Hochbord
- Hochbord abgesenkt
- vorh. Baum
- vorh. Baum wird erhalten
- vorh. Baum wird versetzt
- gepl. Baum ⟶ Standort nach Spartenlage und Prüfung durch Suchschlitze
- Einfahrt/Ausfahrt
- erf. Abbruch
- VAG Wartehalle
- Stützmauer
- Straßenbeleuchtung
- Fahrbahnfläche
- Gehwegfläche
- Bordsteinradweg
- Radstreifen/ÖPNV-Spur
- Radwegfurt eingefärbt
- Parkstandsfläche
- sonstige Pflasterfl.
- Grünfläche
- Überfahrt-Gehweg
- Blindeneinrichtung
- Blindenleitsystem

Bauabschnitt I des Lageplan Nr.2.1516.2.18 mit A.f.V. vom 15.11.2012

farbige Darstellung entspricht der für den Ausbau benötigten Flächen !

Nürnberg

VERKEHRSPLANUNGSAMT NÜRNBERG

STRASSENPLANUNG		FÜRTHER STRASSE zwischen der Feuerleinstraße und der Paumgartnerstraße
ABTEILUNGSLEITUNG	gez. Wunder	BAUABSCHNITT I
BEARBEITUNG	Kölbel (5355)	**Lageplan**
	Seitz I	M = 1 : 500 NR. 2.1516.2.20

ÄNDERUNGEN

DATUM	BEARBEITUNG	OBJEKT

NÜRNBERG, AM 26.04.2013

gez. Jülich
AMTSLEITER

DIN A1/0

Projekt «Further-Straße_Bereich-Datev-Zspurig» Zeichnung VLP500_14.PLT vom 02.05.13