


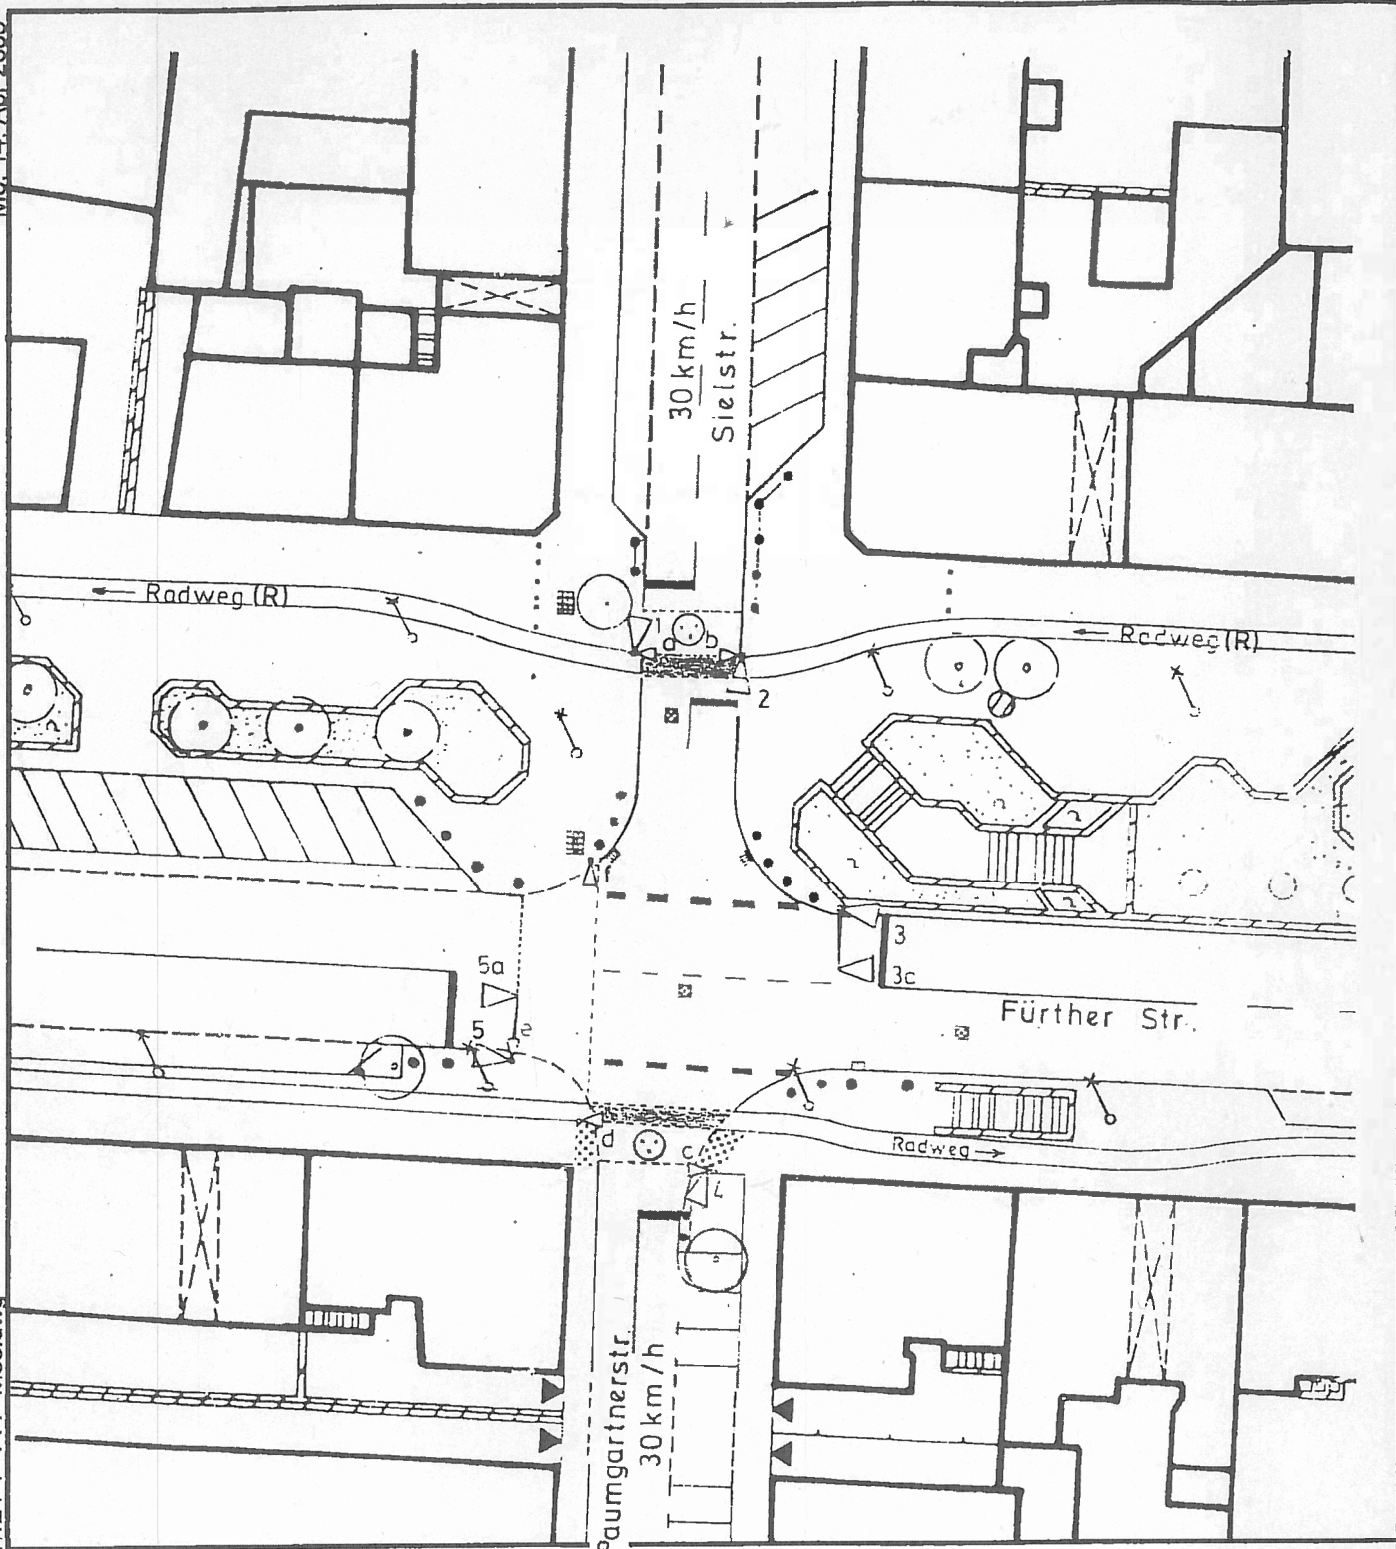

Plangrundlage: Digitale-Stadtgrundkarte144
Strassenplan-Nr.
Vpl/M-2

M = 1 : 500

Ausstattung der Signalgeber

1	3+3a	4	5+5a	2	b,d e,f	a,c