


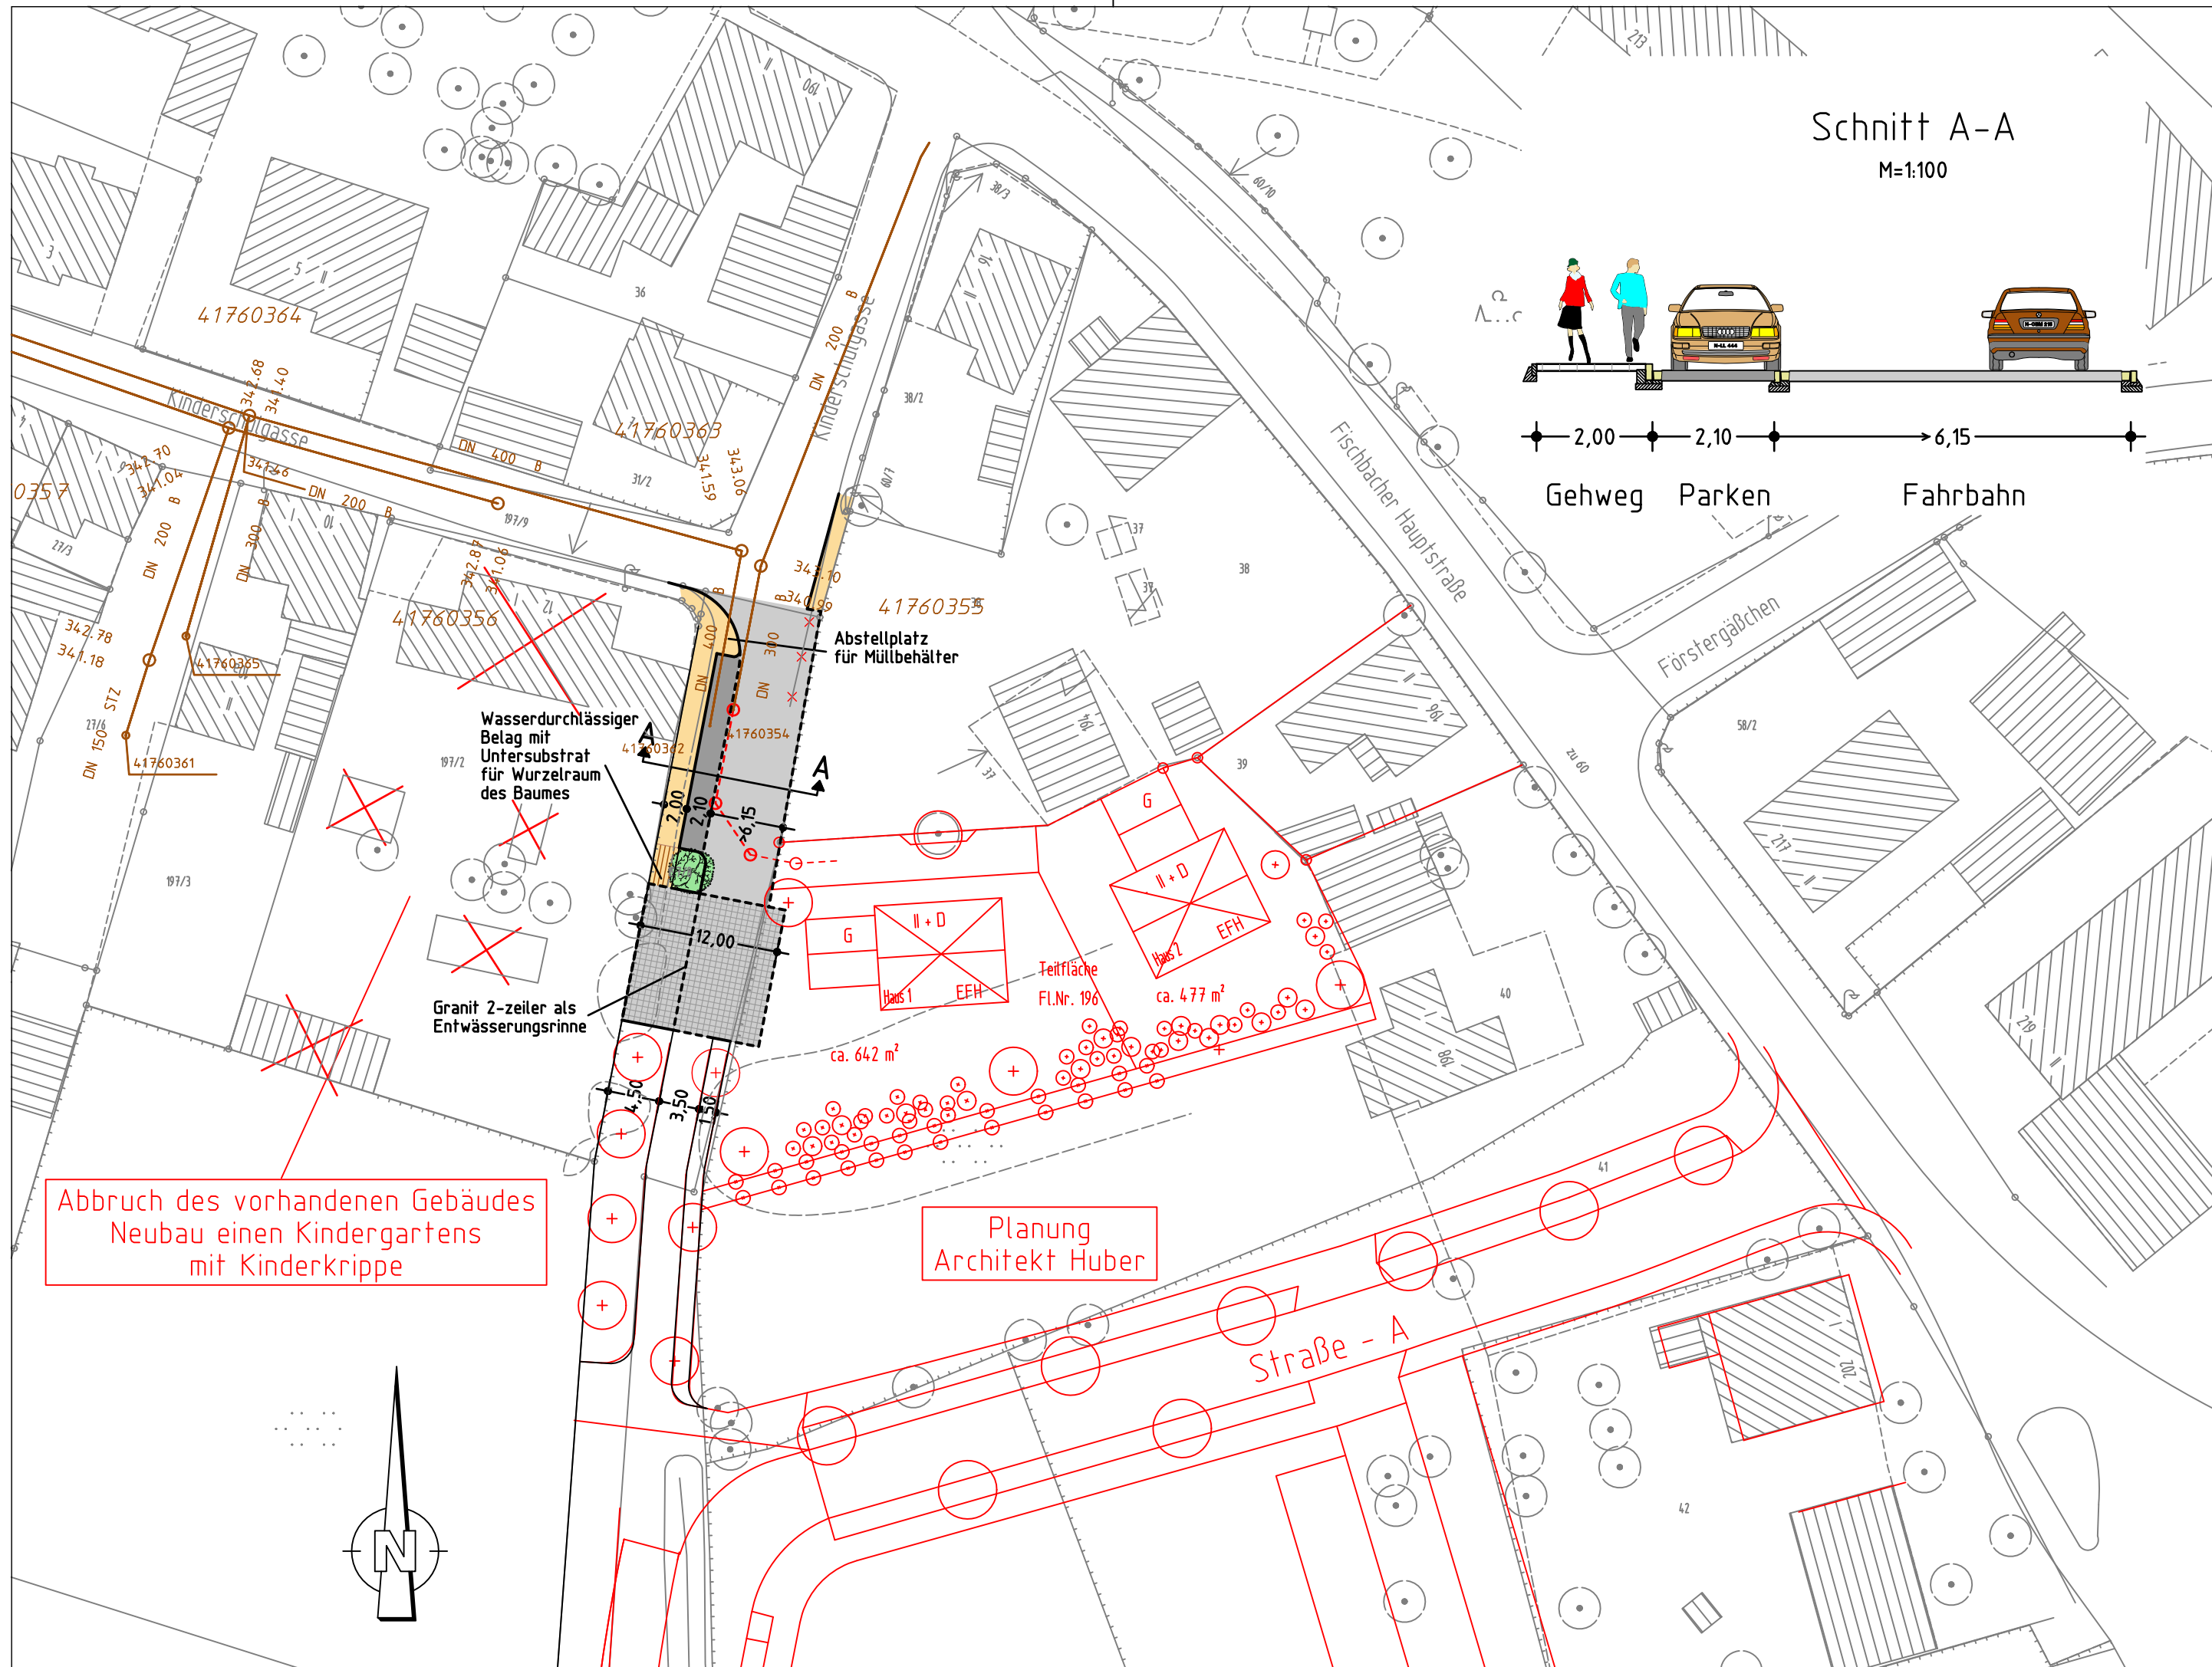

## Zeichenerklärung:

### Planung

- Hochbord
- Hochbord abgesenkt
- vorh. Baum
- gepl. Baum → Standort nach Spartenlage und Prüfung durch Suchschlitze
- Einfahrt/Ausfahrt
- erf. Abbruch
- neue Maststandorte
- bestehender Kanal
- mögliche Linienführung des privaten Hausanschlusseskanals
- Fahrbahnfläche
- Fahrbahnpflaster
- Parkstandsfläche
- Gehwegfläche
- Grünfläche
- Wasserdurchlässiger Belag

### Bestand

- best. Gebäude
- Baum
- Wiese
- Wald
- Gartenland
- Unland
- Friedhof
- Zaun
- Mauer
- Stützmauer
- Schaltkasten
- Litfaßsäule
- Eingang
- Einfahrt
- Steigungsprofil
- Fließrichtung
- Mast
- Fahnenmast
- Lampe
- Oberflurhydrant
- Brunnen

A.f.V. 15.09.2011

Nürnberg

## VERKEHRSPLANUNGSAMT NÜRNBERG

### STRASSENPLANUNG

|                   |                      |
|-------------------|----------------------|
| ABTEILUNGSLEITUNG | i.V. gez. Krause     |
| BEARBEITUNG       | Malter-Manzke (4936) |
|                   | Reiser M. (4933)     |

### Kinderschulgasse

Erschließung der Einfamilienhäuser  
Variante - T 30 Zone

### Lageplan

### ÄNDERUNGEN

|          |             |                        |
|----------|-------------|------------------------|
| DATUM    | BEARBEITUNG | OBJEKT                 |
| 27.06.11 | Reiser M.   | Parkbucht verschmälert |

M = 1 : 500 NR. 2.1996.2.1

NÜRNBERG, AM 10.01.2011

gez. Jülich  
AMTSLEITER