



ANSICHT SÜDWEST (NERZSTRASSE)

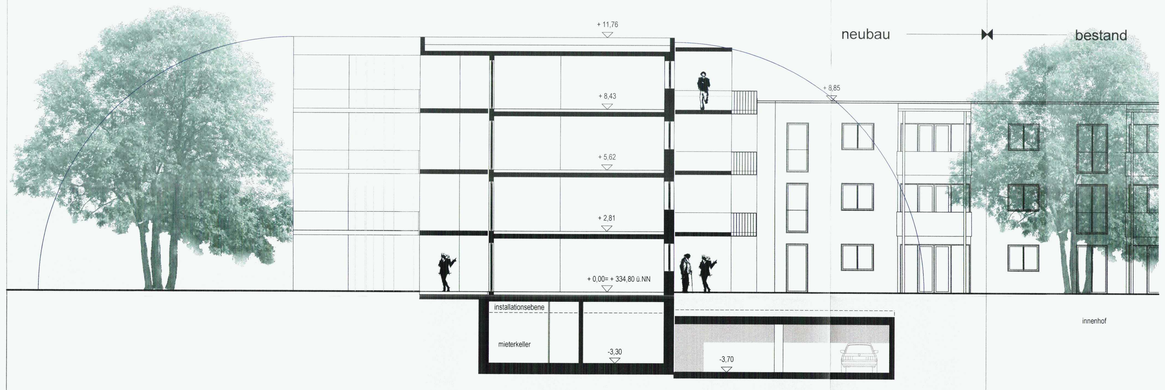

SCHNITT A-A

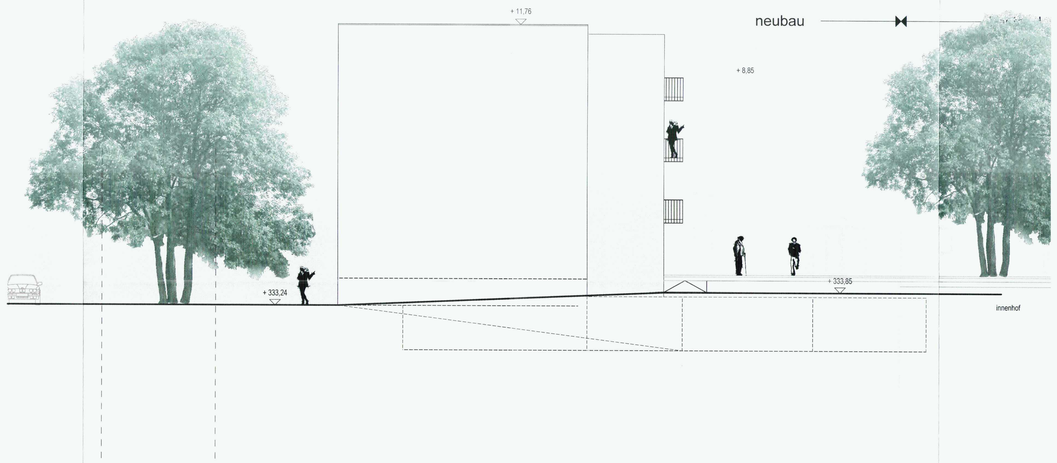

ANSICHT SÜDOST

B2-2013-392

Wohnanlage WBG Nürnberg

Neubau von einem Passivhaus mit 31 Wohnungen sowie einer Tiefgarage

Nürnberg, Ingolstädter Straße/ Nerzstraße

Bauherr: wbg Nürnberg GmbH
Immobilienunternehmen
Glogauer Straße 70
90473 Nürnberg

Nachbar:

Fl. Nr.: 501/73:
Hauner, Karlheinz, Ingolstädter Straße 225, 90461 Nürnberg
Hauner, Birgit, Frankenstraße 186, 90461 Nürnberg
Herbst, Jakob, Ingolstädter Straße 221, 90461 Nürnberg
Herbst, Annemarie, Ingolstädter Straße 221, 90461 Nürnberg

Fl. Nr.: 501/73 u. 501/10
Demirel, Bayram, Gibitzenhofstraße 55, 90443 Nürnberg
Demirel, Nicol, Gibzelnhofstraße 55, 90443 Nürnberg

Fl. Nr.: 501/20
wbg Nürnberg GmbH Im unternehmen, Glogauer Straße 70, 90473 Nürnberg

Fl. Nr.: 466/32 u. 466/547
Deutsche Bahn AG, Sandstraße 38-40, 90443 Nürnberg

Fl. Nr.: 501/2
Stadt Nürnberg, Äußere Laufer Gasse 25-27, 90403 Nürnberg

Ansichten / Schnitt A-A

Plangrösse: 1,16 / 0,81	Maßstab: 1:100
Datum.: 08.03.2013	Plan-Nr.: G 02
gez.: Kue	BV-Nr.: 2012.1000

Löser+Körner
Architekten+Generalplaner GmbH
Ostendstraße 181
90482 Nürnberg
Telefon 0911 / 9544-0
Telefax 0911 / 9544-111

© Für die Inhalte dieser Zeichnung behalten wir uns alle Rechte vor.