


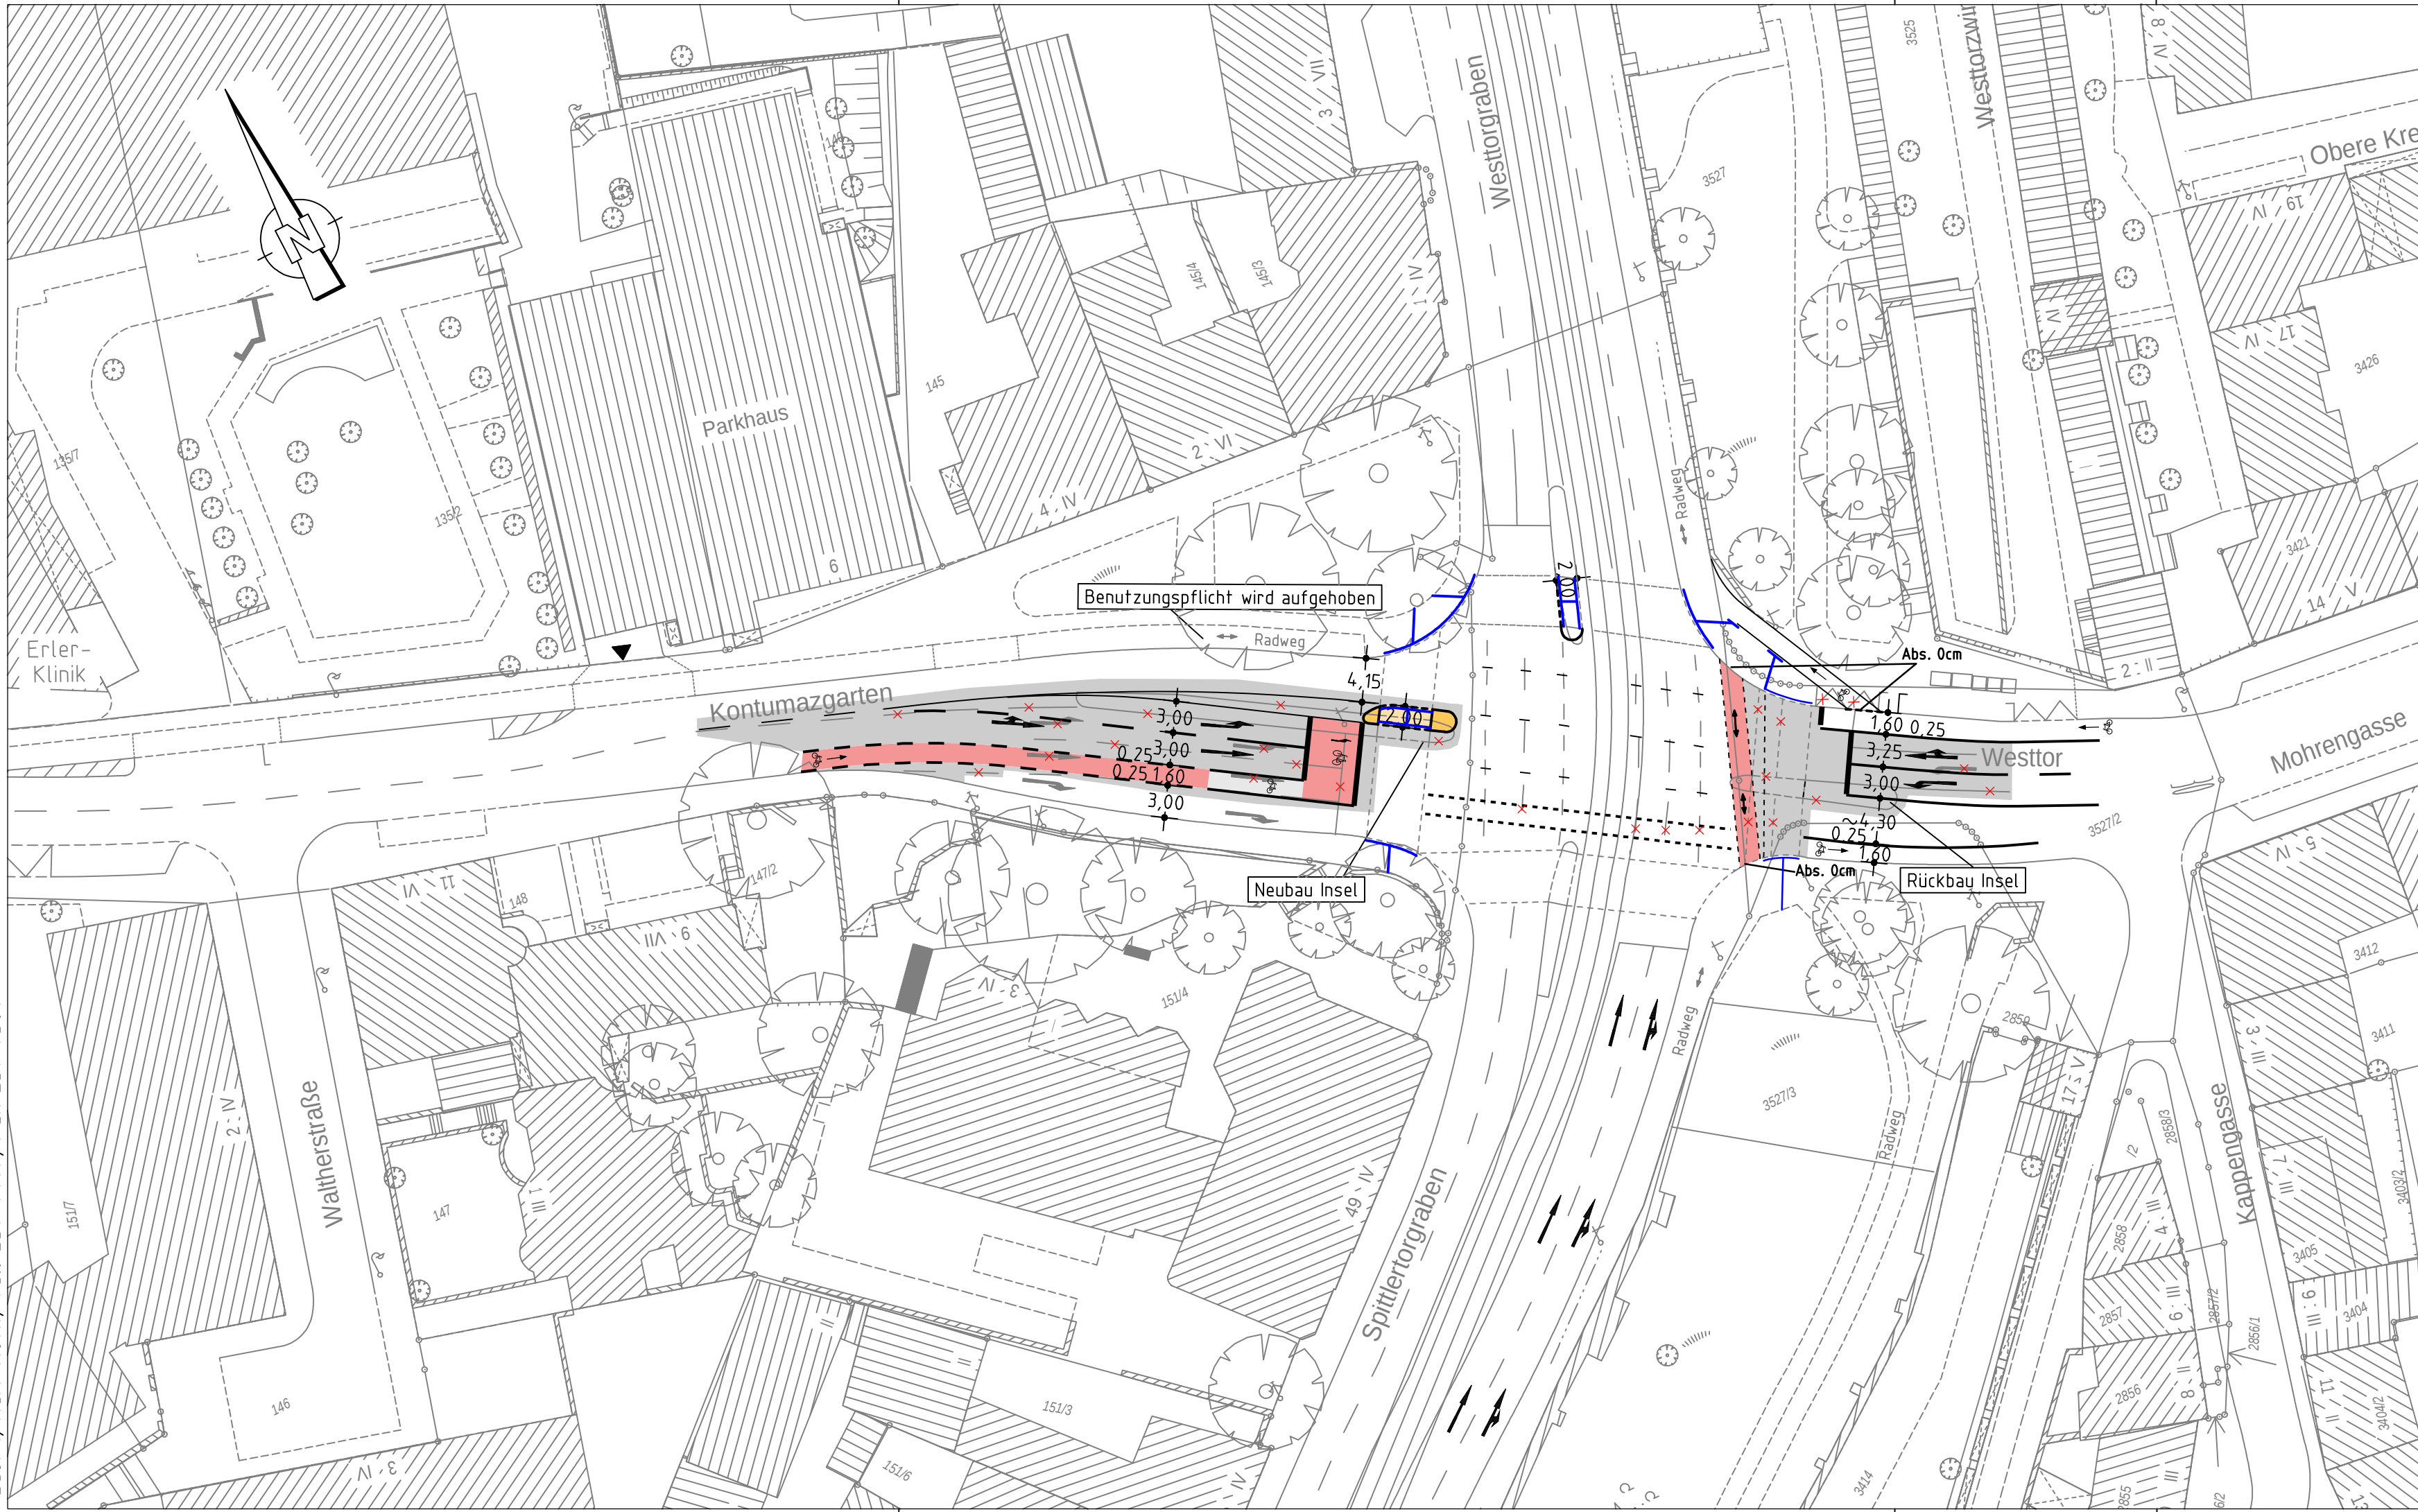

Zeichenerklärung:

Planung

- Hochbord

Hochbord abgesenkt

neue Maststandorte
- Fahrbahnfläche
- Gehwegfläche
- Radstreifen/ÖPNV-Spur
- Radwegfurf. eingefärbt
- sonstige Pflasterfl.
- Blindenleitsystem

Bestand

- best. Gebäude

Baum

Wiese

Wald

Gartenland

Unland

Friedhof

Zaun

Mauer

Stützmauer
- Schaltkasten

Litfabrücke

Engpass

Einlass

Steigungsfl.

Fließrichtung

Mast

Fahnenmast

Lampe

Oberflurhydrant

Brunnen

Nürnberg

VERKEHRSPLANUNGSAMT NÜRNBERG

STRASSENPLANUNG		Spittlertorgraben	
ABTEILUNGSLEITUNG		Kreuzung Kontumazgarten/Westtor	
BEARBEITUNG		Lageplan	
ÄNDERUNGEN		M = 1 : 500	NR. 2.2084.2.1
DATUM	BEARBEITUNG	NÜRNBERG, AM 11.03.2013	
05.04.13	Dufek	gez. Jülich AMTSLEITER	
30.07.13	Reiser M.		
13.08.13	Reiser M.		
10.09.13	Reiser M.		
01.10.13	Reiser M.	Bestand ergänzt	