


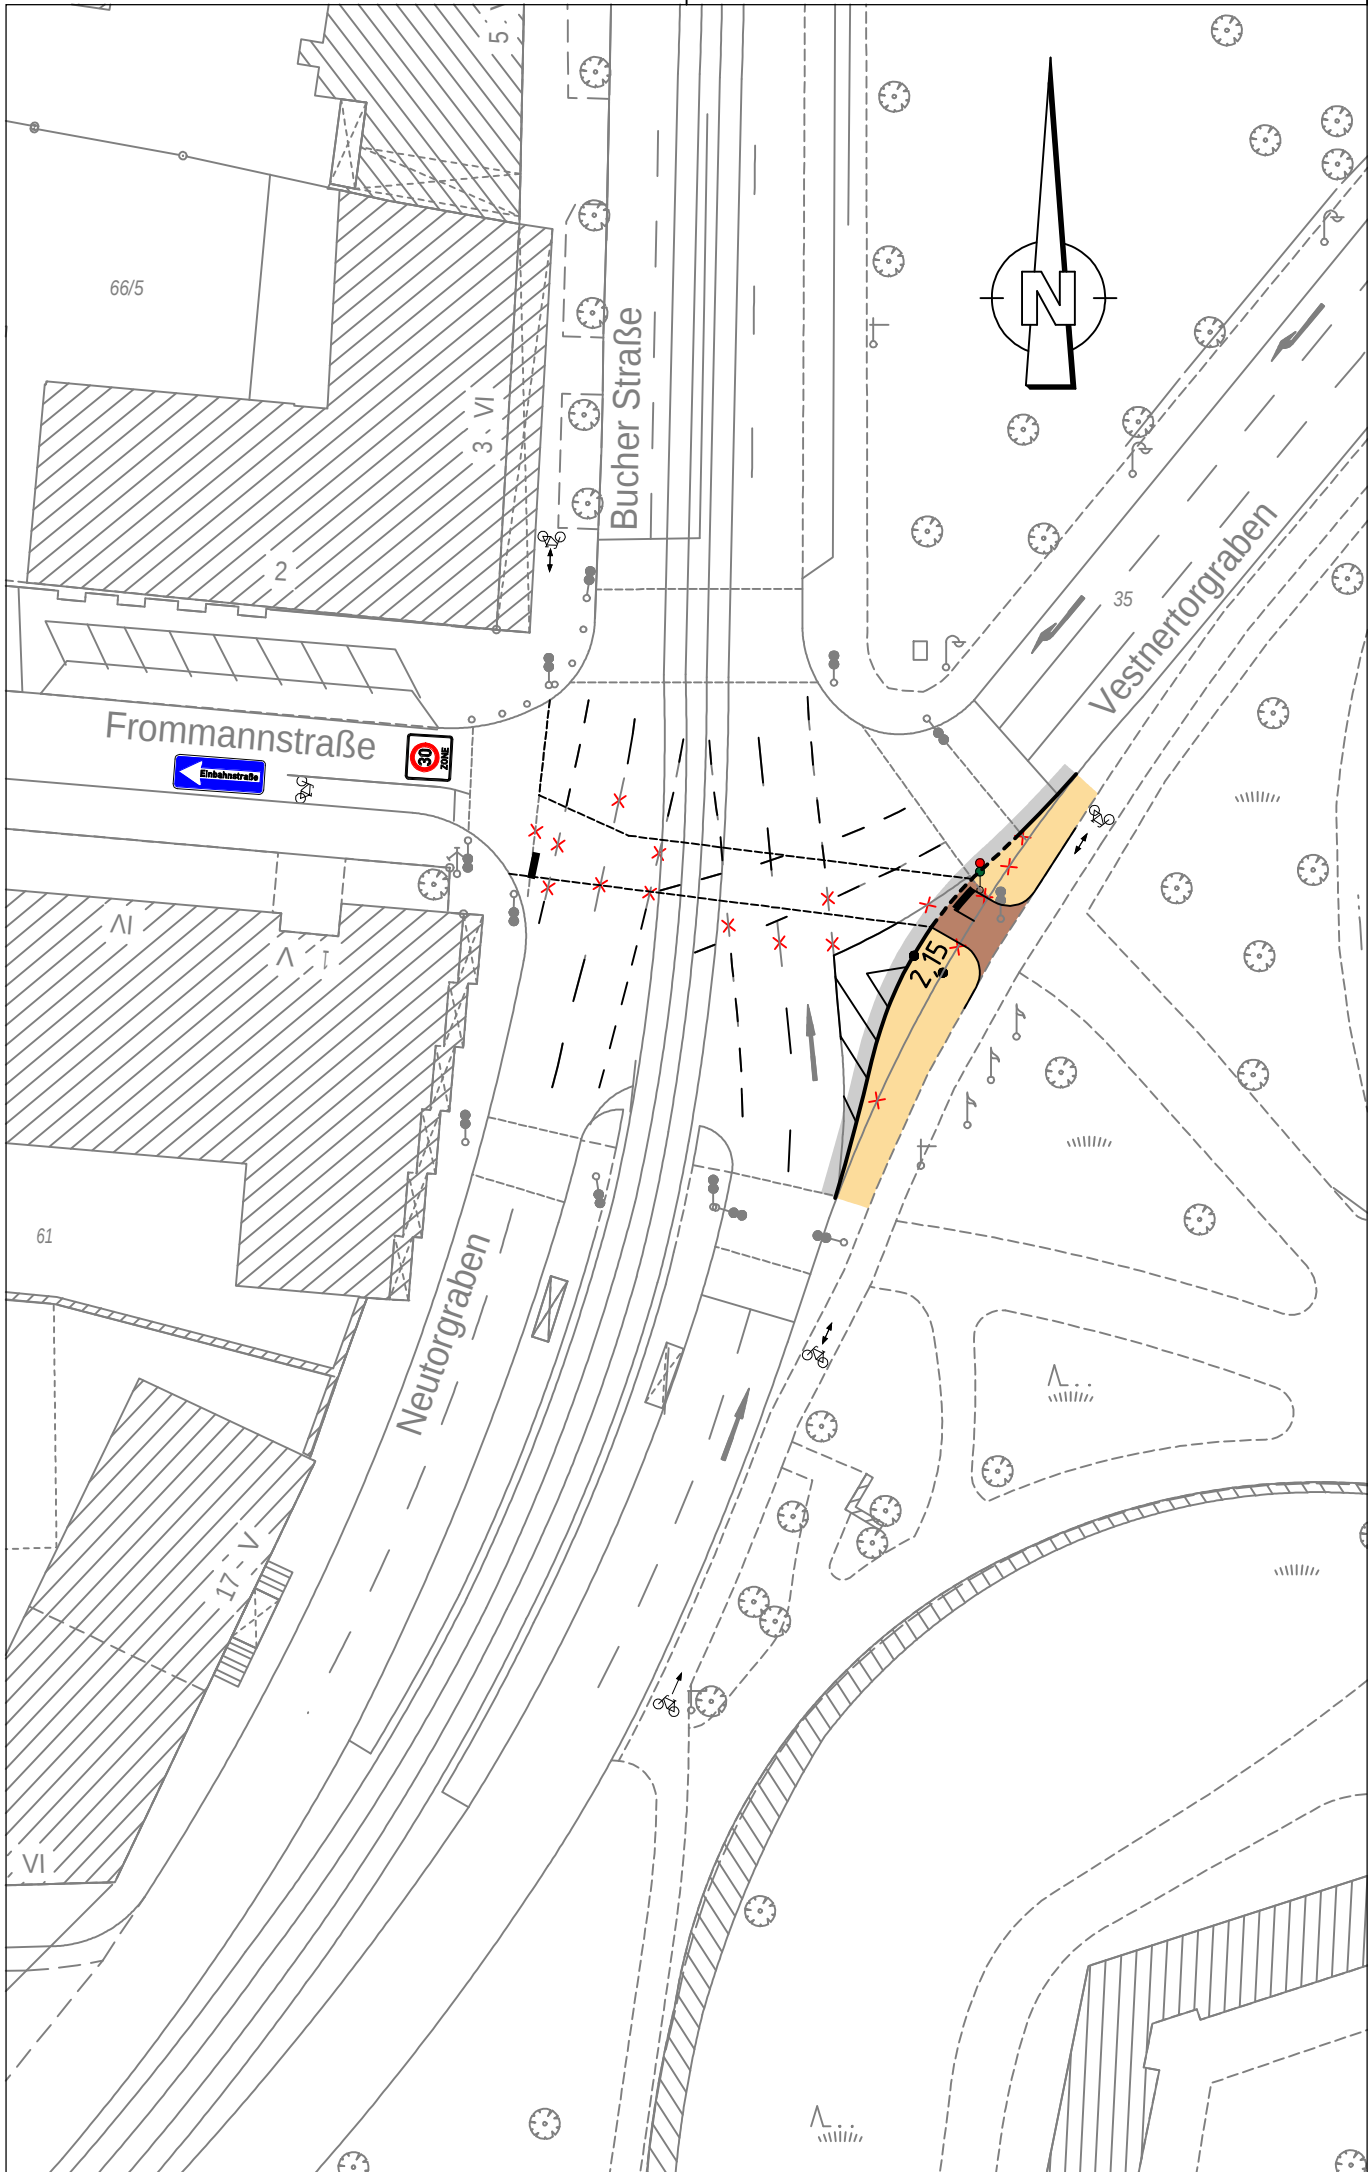

Zeichenerklärung:

Planung

- Hochbord
- - -

Hochbord abgesenkt
- Fahrbahnfläche
- Gehwegfläche
- Radweg

Bestand

- best. Gebäude
- Baum
- Wiese
- Wald
- Gartenland
- Unland
- Friedhof
- Zaun
- Mauer
- Stützmauer
- Schaltkasten
- Litfaßsäule
- Eingang
- Einfahrt
- Steigungspfeil
- Fließrichtung
- Mast
- Fahnenmast
- Lampe
- Oberflurhydrant
- Brunnen

Card 0.419