


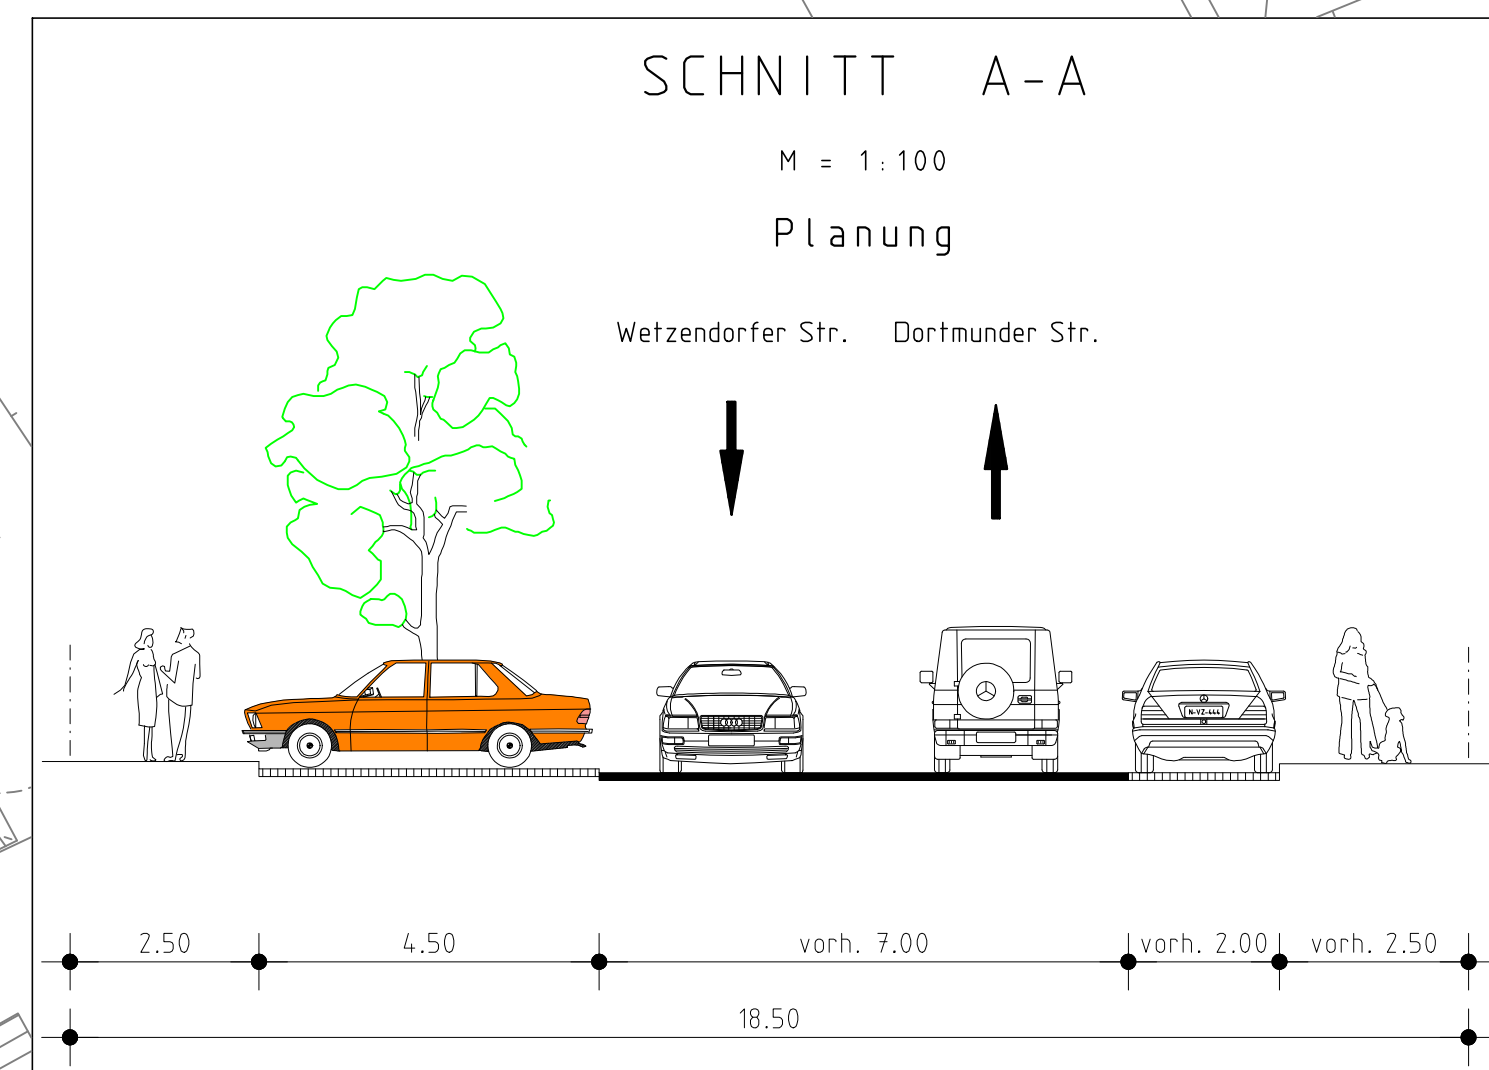

A.f.V. 19.12.2002

Plan Nr. 2.1753.2.1 vom 26.07.2002
Bielefelder Straße
zwischen Delsenbachweg und Dortmund-Straße

A.f.V. 15.01.2009

Plan Nr. 2.1753.2.4 vom 31.07.2008
U-Bahnhof Nordwestring

BEBAUUNGSPLAN NR.: 4456
mit Grünordnung
(2. Fassung)

Gasleitung wird verlegt

Standortprüfung nach Fertigstellung
U-Bahn und Kanalbau

Anschluß an
Rahmenplan zum B-Plan 4520

Blindenleiteinrichtung Über-
weg gemäß RAST Nürnberg 2011

im Bereich der Bäume
durchwurzelbarer Boden erforderlich
neue Grundstücksgrenze

Notausstieg U-Bahn


Anschluß an
Plan Nr. 2.1753.2.4

Wasserdurchlässiger Belag (Wurzelraumvergrößerung)

Blindenleiteinrichtung Über-
weg gemäß RAST Nürnberg 2011


Blindenleiteinrichtung Über-
weg gemäß RAST Nürnberg 2011

Bestandsaufnahme

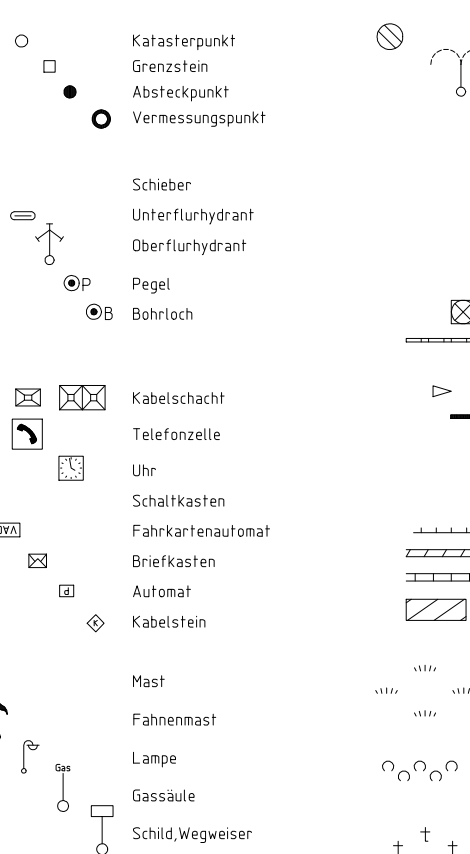

Zeichenerklärung:

Planung

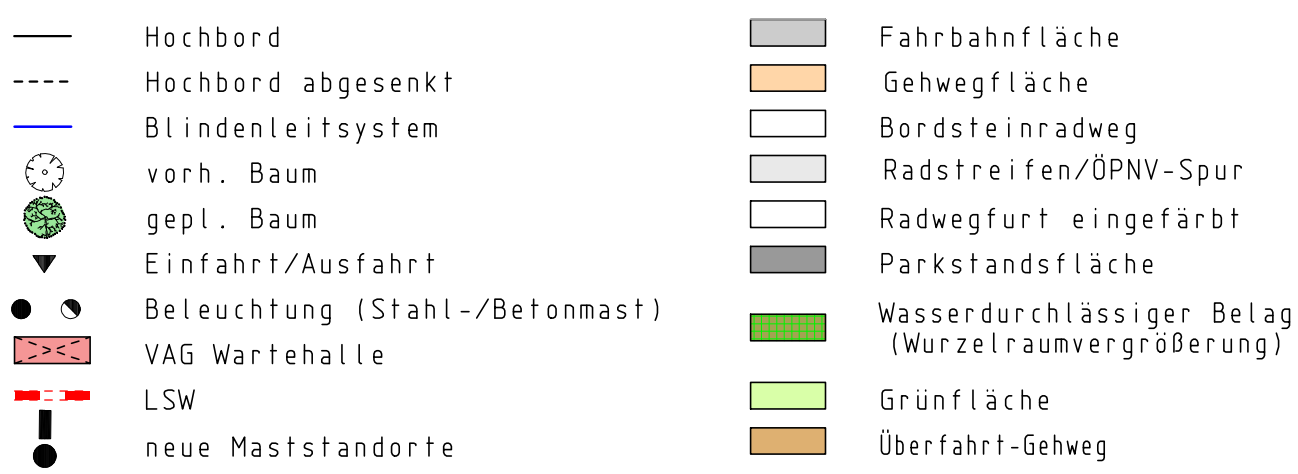

Farbige Darstellung entspricht
der für den Ausbau benötigten
Flächen!

Nürnberg

VERKEHRSPLANUNGSAMT NÜRNBERG

STRASSENPLANUNG		BIELEFELDER STRASSE	
im Geltungsbereich B-Plan Nr. 4456 Bereich zwischen Delsenbachweg und Blindenheim		Lageplan	
M = 1:500		NR. 2.1753.2.1	
NÜRNBERG, AM 26.07.2002		gez. Weißmann	
AMTSLEITER			

ÄNDERUNGEN	
DATUM	OBJEKT
23.04.12	Dufek
23.04.12	Dufek
29.06.12	Dufek
08.02.13	Klapuch
24.05.13	Selz l.
04.11.13	Dufek

ÄNDERUNGEN	
DATUM	BEARBEITUNG
04.11.02	Helzel
28.09.05	Klapuch
02.11.05	Klapuch
15.09.11	Wenzel
03.02.12	Wenzel




ÄNDERUNGEN		
DATUM	BEARB.	OBJEKT
02.04.12	Dufek	Querungshilfen
23.04.12	Dufek	Texte
29.06.12	Dufek	Mittelmarkierung entf.
08.02.13	Klapuch	VB vom 24.07.2012
24.05.13	Seitz I.	Baumstandorte
04.11.13	Dufek	BLS geändert