
Gesamtbearbeitung der Plangrundlage in CARD/1:
Verkehrsplanungsamt Nürnberg, Straßenplanung
Reiser M. Tel.231-4933 Fax 231-2098

Plangrundlage: Amt für Geoinformation und Bodenordnung Nürnberg
Digitale Stadtgrundkarte - Daten vom Geodatenservice
Zur Maßentnahme nur bedingt geeignet!

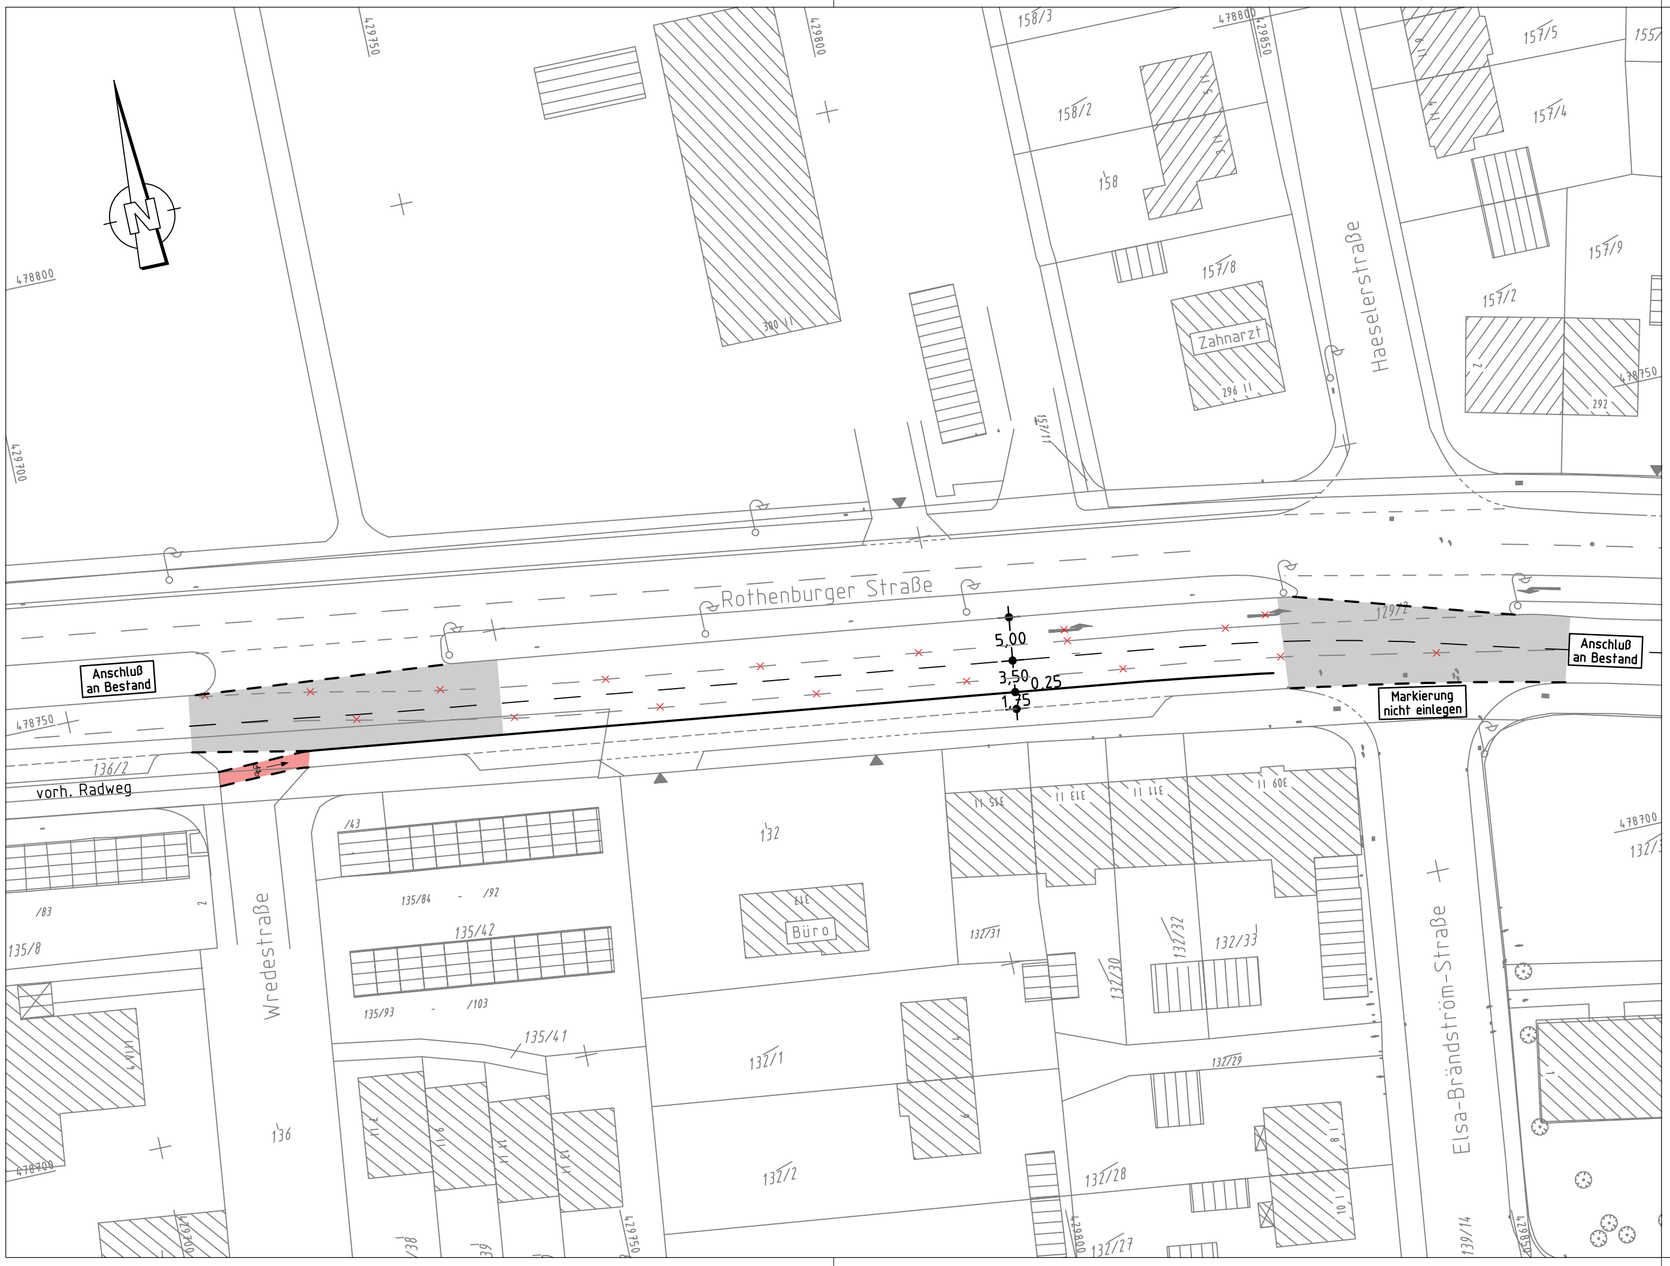


Zeichenerklärung:

Planung

- Hochbord
- Hochbord abgesenkt
- vorh. Baum
- Einfahrt/Ausfahrt
- Fahrbahnfläche
- Radwegfurt eingefärbt

Bestand

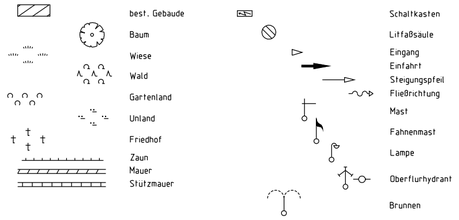

Nürnberg

VERKEHRSPLANUNGSAMT NÜRNBERG

STRASSENPLANUNG		Rothenburger Straße zwischen Wredestraße und Elsa-Brändström-Straße
ABTEILUNGSLEITUNG	gez. Wunder	
BEARBEITUNG	Dufek (4933)	
	Reiser M. (4933)	**Markierungsplan**
ÄNDERUNGEN		M = 1 : 500 / NR. 2.2021.5.1

DATUM	BEARBEITUNG	OBJEKT
18.04.12	Reiser M.	Schraffur
08.10.12	Reiser M.	Schraffur
07.01.14	Reiser M.	Schraffur entfernt

NÜRNBERG, AM 26.09.2011

gez. Jülich
AMTSLEITER

Card 8.4.18

Projekt <Rothenburger_Straße_002> Zeichnung vpl500_21.PLT vom 14.05.14

CARD/1