Anlage 2

Wöhrder See - Rahmenplanung
Übersichtsplan - Kostenbereiche
Stand: 17.06.2014, M 1:2500 (A3)

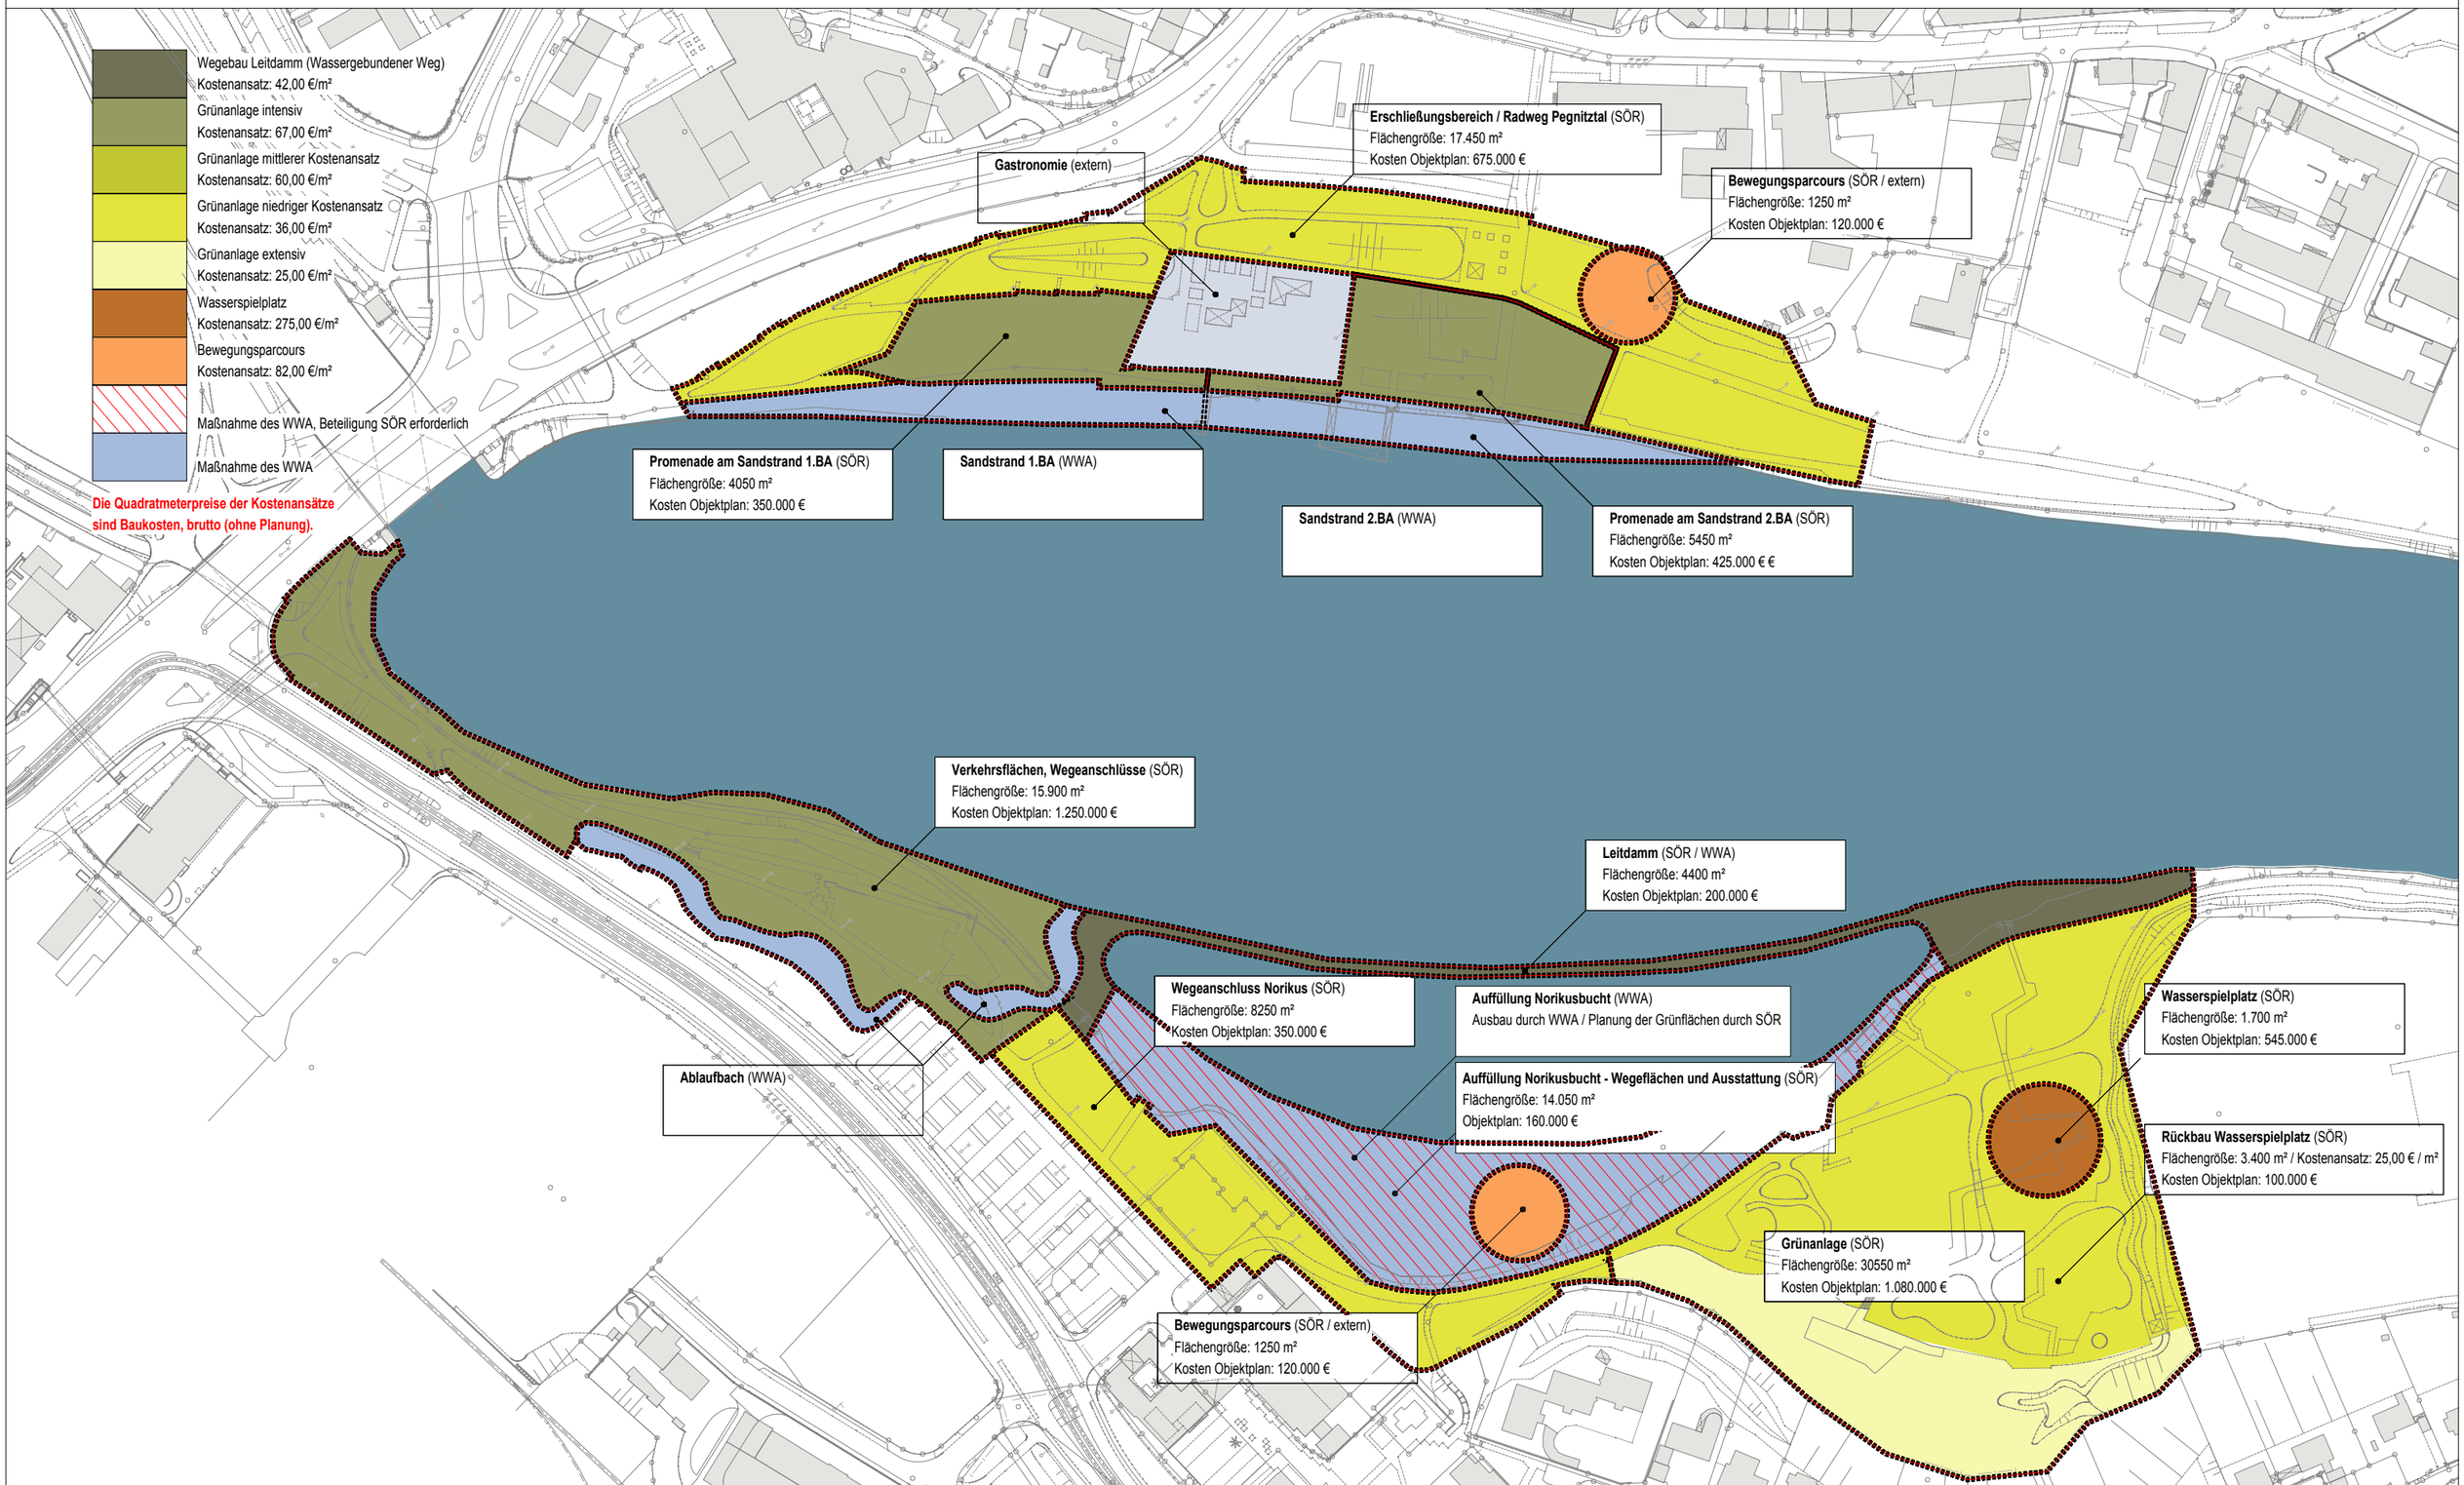

Servicebetrieb Öffentlicher Raum Nürnberg
SÖR/1-G Planung und Bau Grün