


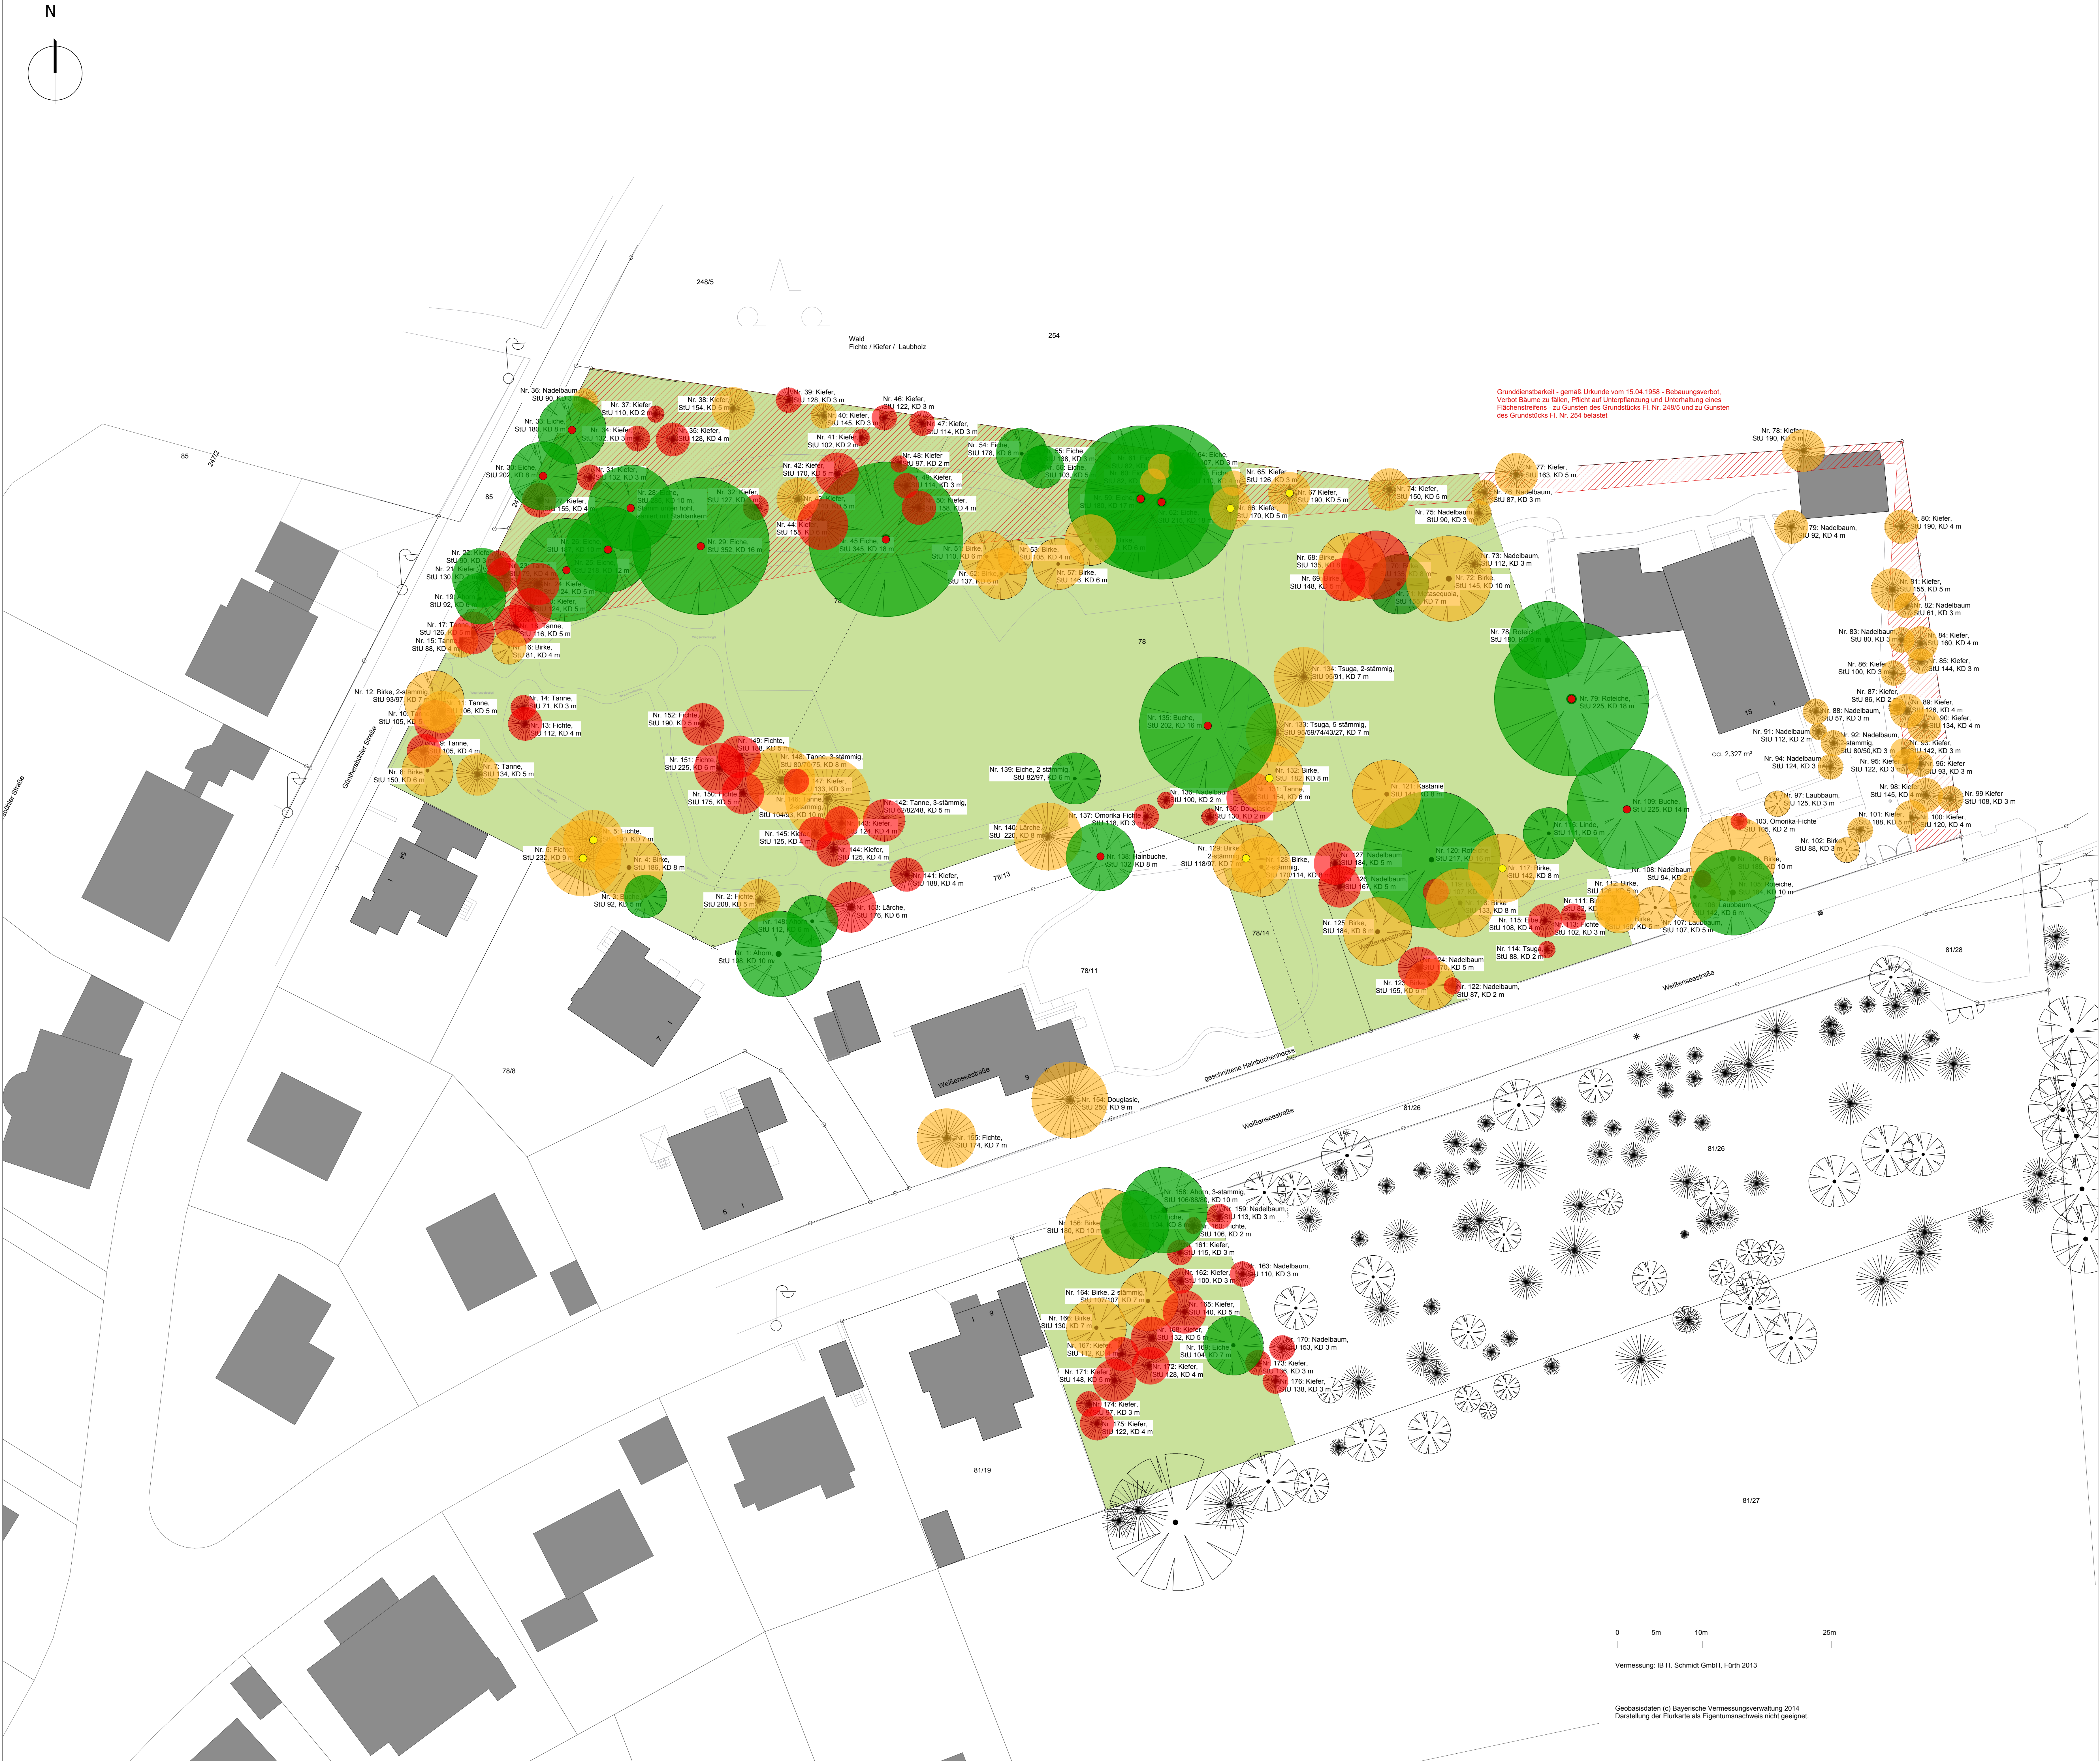

Bestand - Mai 2013

- Laubbaum
StÜ mind. 80 cm
- Nadelbaum
StÜ mind. 80 cm

Bewertung - Mai 2013

- sehr erhaltenswert
- weniger erhaltenswert
- nicht erhaltenswert

Ergänzungen - Februar 2014

- bedeutsamer Biotopbaum gemäß saP
- Baum mit Kleinstrukturen gemäß saP
- neues Baugrundstück
Vorschlag Rahmenplan

Auftraggeber:

Besitzgemeinschaft Jüngling
Herr Dr. Michael Jüngling
Eichendorffstraße 91 90491 Nürnberg

Projekt:

Bebauungskonzept Weißenseestraße
Fl. Nr. 78, 78/11, 81/26, Gemarkung Erlenstegen
90491 Nürnberg

BAUMBESTANDSPLAN

Stand: 28.02.2014 M 1: 250 Bearb.: Ro | DW

Topos team

Hochbau-, Stadt- und Landschaftsplanung GmbH
Theodorstraße 5 ■ 90489 Nürnberg
Telefon 0911 - 815 80 15 ■ Telefax 0911 - 815 80 12
kontakt@toposteam.de ■ www.toposteam.de

Geobasisdaten (c) Bayerische Vermessungsverwaltung 2014
Darstellung der Punkte als Eigentumsnachweis nicht geeignet.

0 5m 10m 25m

Vermessung: IB H. Schmidt GmbH, Fürth 2013