


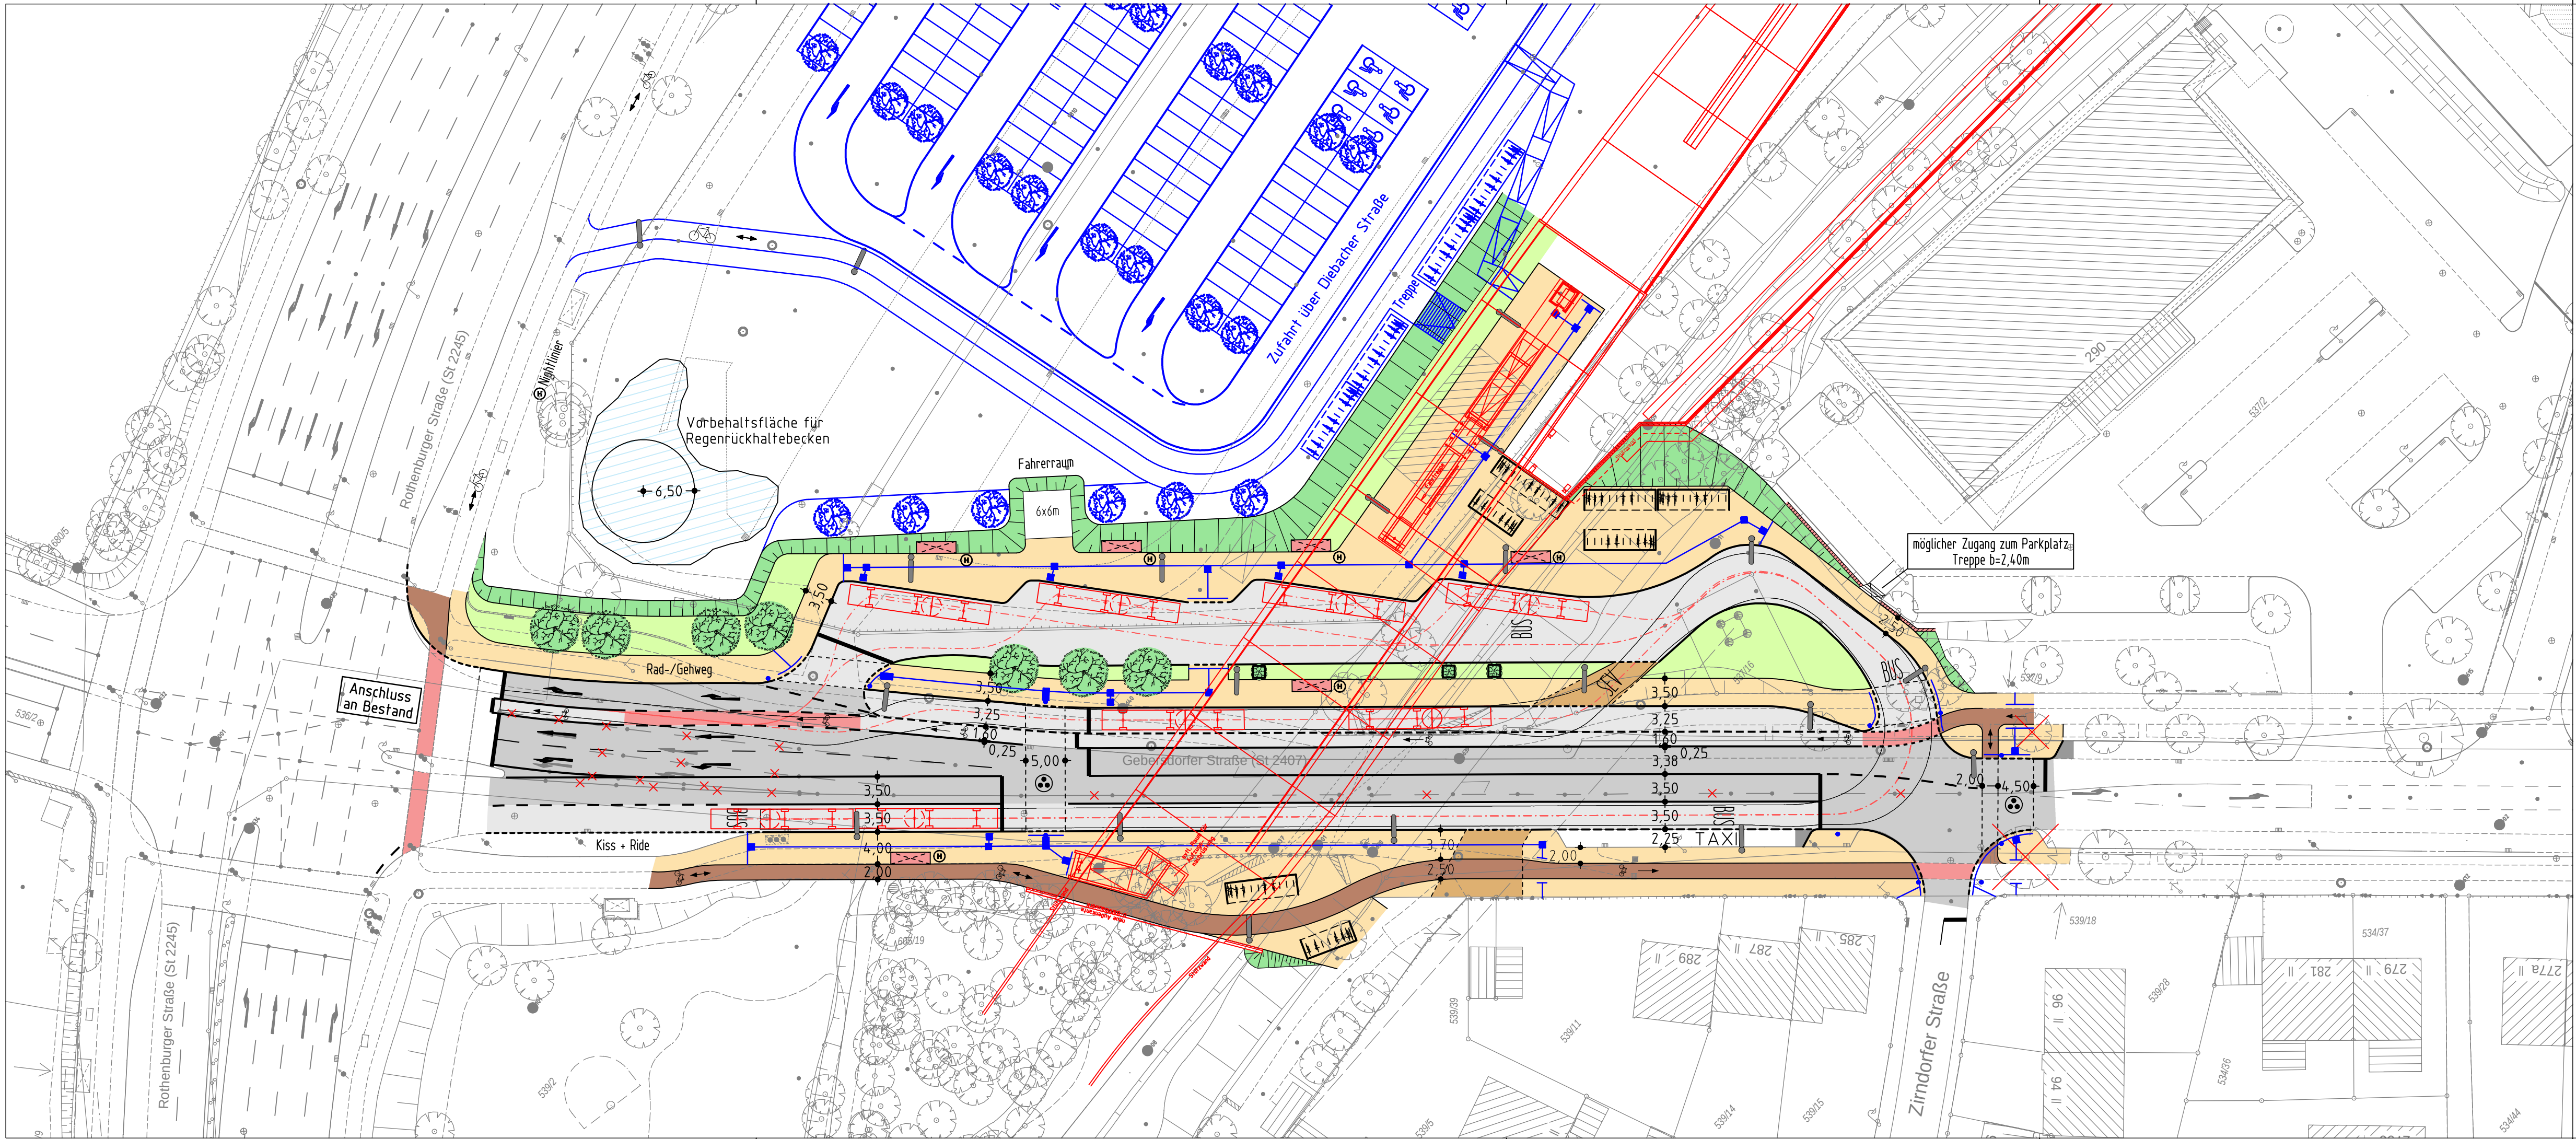

Zeichenerklärung:

Planung

- Hochbord
- Hochbord abgesenkt
- vorh. Baum
- gepl. Baum → Standort nach Spartenlage und Prüfung durch Suchschlitze
- Bäume im Pflanzcontainer
- Beleuchtung (Stahl-/Betonmast)
- erf. Abbruch
- VAG Wartehalle
- Stützmauer
- neue Maststandorte
- Blindenleitsystem
- SEV
- Signalmast
- Fahrbahnfläche
- Gehwegfläche
- Bordsteinradweg
- Bodenoffener Belag
- Radwegfurt eingefärbt
- Parkstandsfläche
- sonstige Pflasterfl.
- Grünfläche
- Überfahrt-Gehweg
- Überdachte Fahrradständer
- Auftragsböschung

Bestand

- best. Gebäude
- Baum
- Wiese
- Wald
- Gartenland
- Unland
- Friedhof
- Zaun
- Mauer
- Stützmauer
- Schallkasten
- Litfaßsäule
- Eingang
- Einfahrt
- Steigungspfeil
- Fließrichtung
- Mast
- Fahnenmast
- Lampe
- Oberflurhydrant
- Brunnen

Nürnberg

VERKEHRSPLANUNGSAMT NÜRNBERG

STRASSENPLANUNG			Gebersdorfer Straße	
ABTEILUNGSLEITUNG			Nähe Rothenburger Straße	
			Busbahnhof Variante 4	
BEARBEITUNG			Lageplan	
			M = 1 : 1500	2.1943.2.3
ÄNDERUNGEN			Nürnberg, den 06.06.2014	
DATUM	BEARBEITUNG	OBJEKT		
11.06.14	Wenzel	FG-Furt verlegt		
24.07.14	Reiser M.	Fahrradständer		
29.07.14	Wenzel	Instruktionserg.		
05.08.14	Wenzel	Blindenleitsystem		
			gez. Jülich	
			AMTSLEITER	

Projekt <Gebersdorfer05> Zeichnung V500_4.PLT vom 08.08.14