

**Stadtentwässerung und Umweltsanierung
Nürnberg (SUN)**
Ausbau Regenrückhaltebecken (RRB2)

Landschaftspflegerischer Begleitplan (LBP)
maßstab: 1 : 1.000 bearbeitet: jh / ep
datum: 04.08.2013 ergänzt: 21.03.13 30.04.13

TEAM 4 landschafts + ersplanung
guido bauernochmittl + robert enders

Legende

Bestand

Planungsraum
Verkehrserschließung





Grünpflanzen
Fichtenwald
Kiefernwald > 50 Jahre
Mischwald > 50 Jahre
Laubwald > 50 Jahre
Auenrestrikt
Staudenflur, Biegehagen
Wiese
Geschützter Landschaftsteilbereich

Maßnahmen
Gehölze, darunter
Flußgewässer, naturnah
Hochwasserschutzelemente, naturnah
Sandfang

Einzelmaßnahmen
Staudenwall (erhalten), Technische Planung siehe IB Mäher
Wald
Wasserschutzlinie
Gebietsschutz

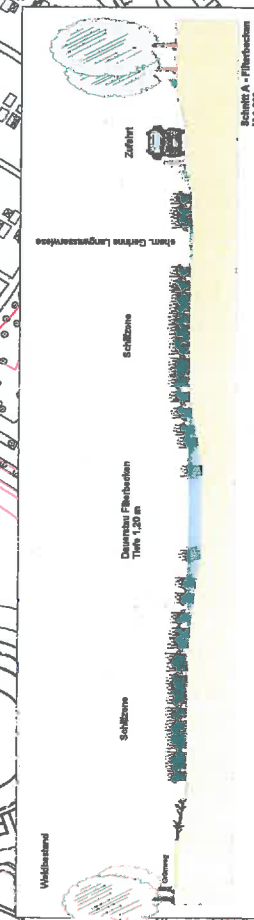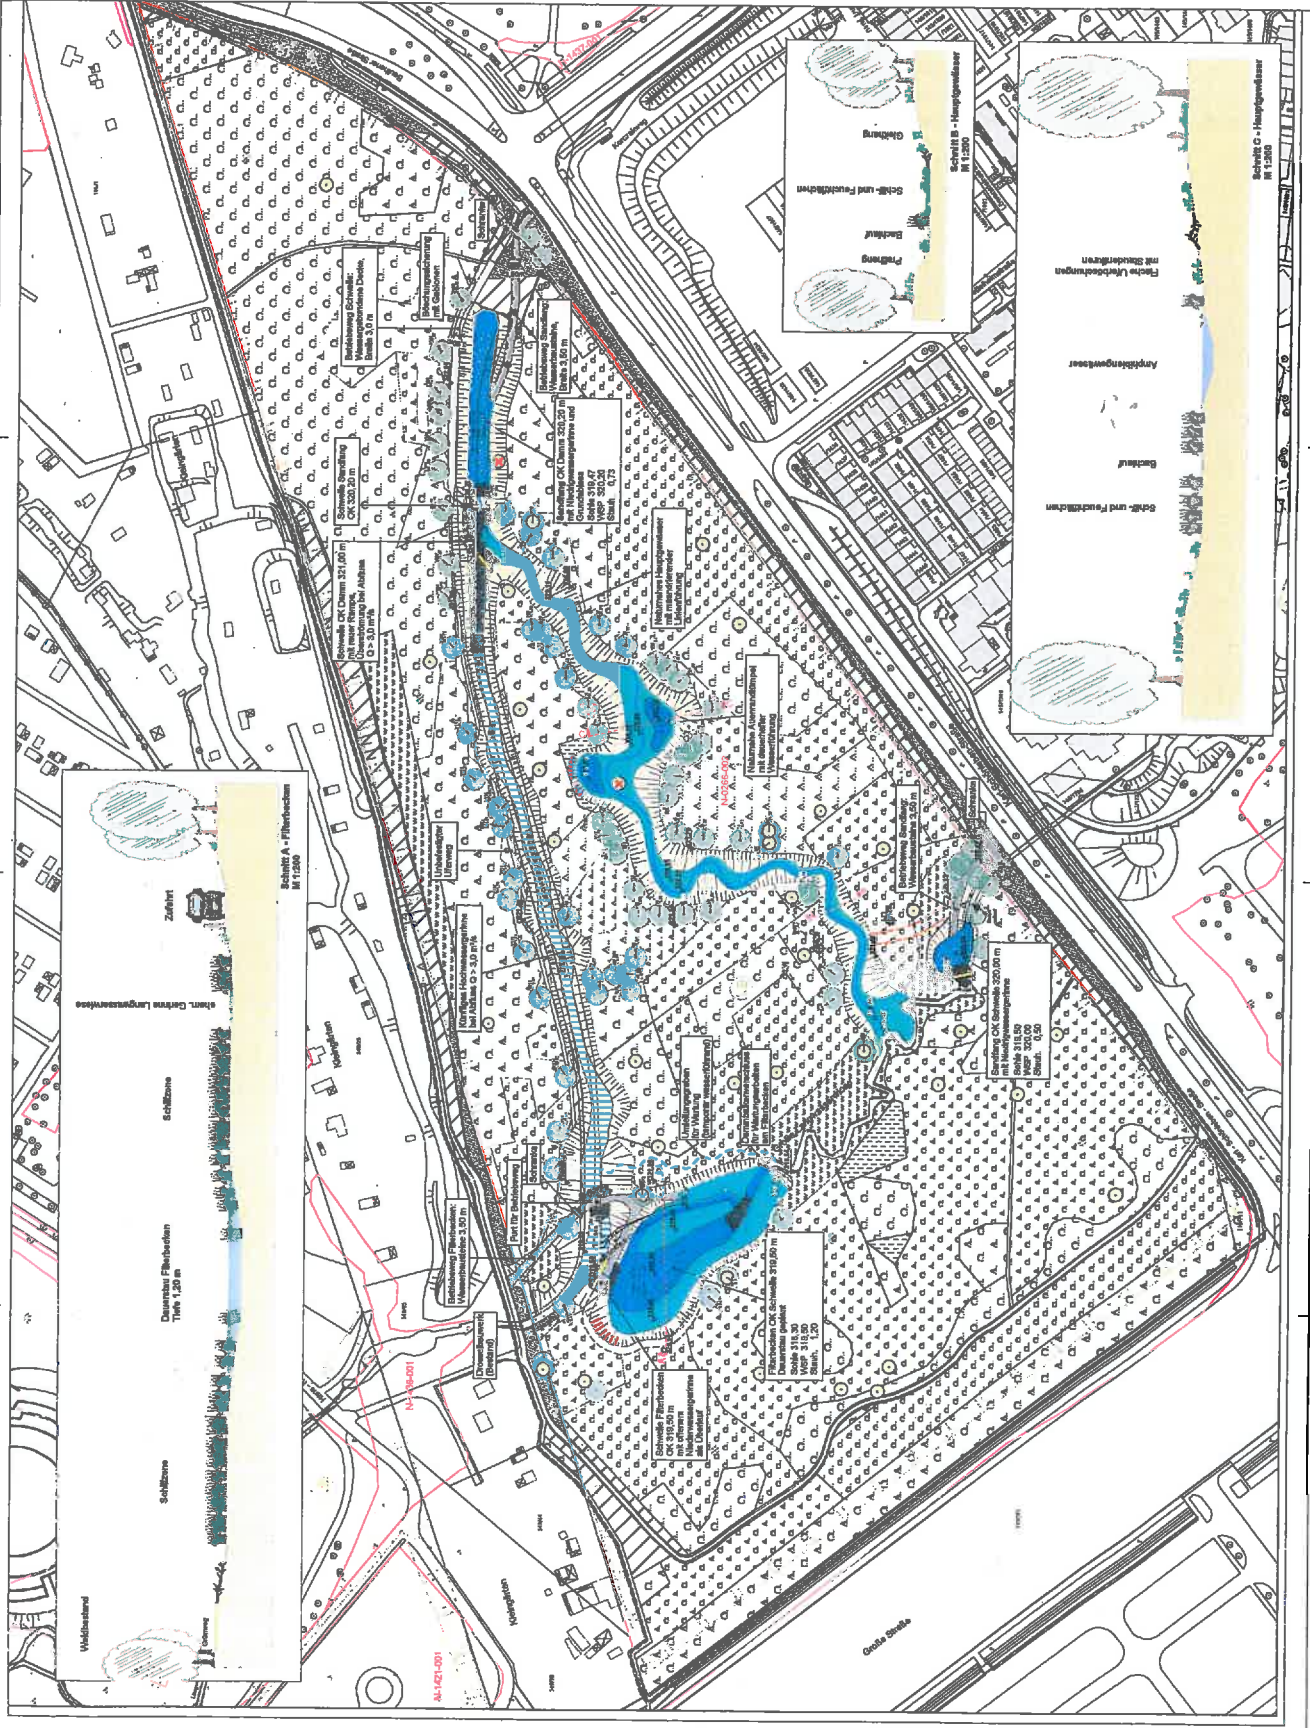

41-421-001