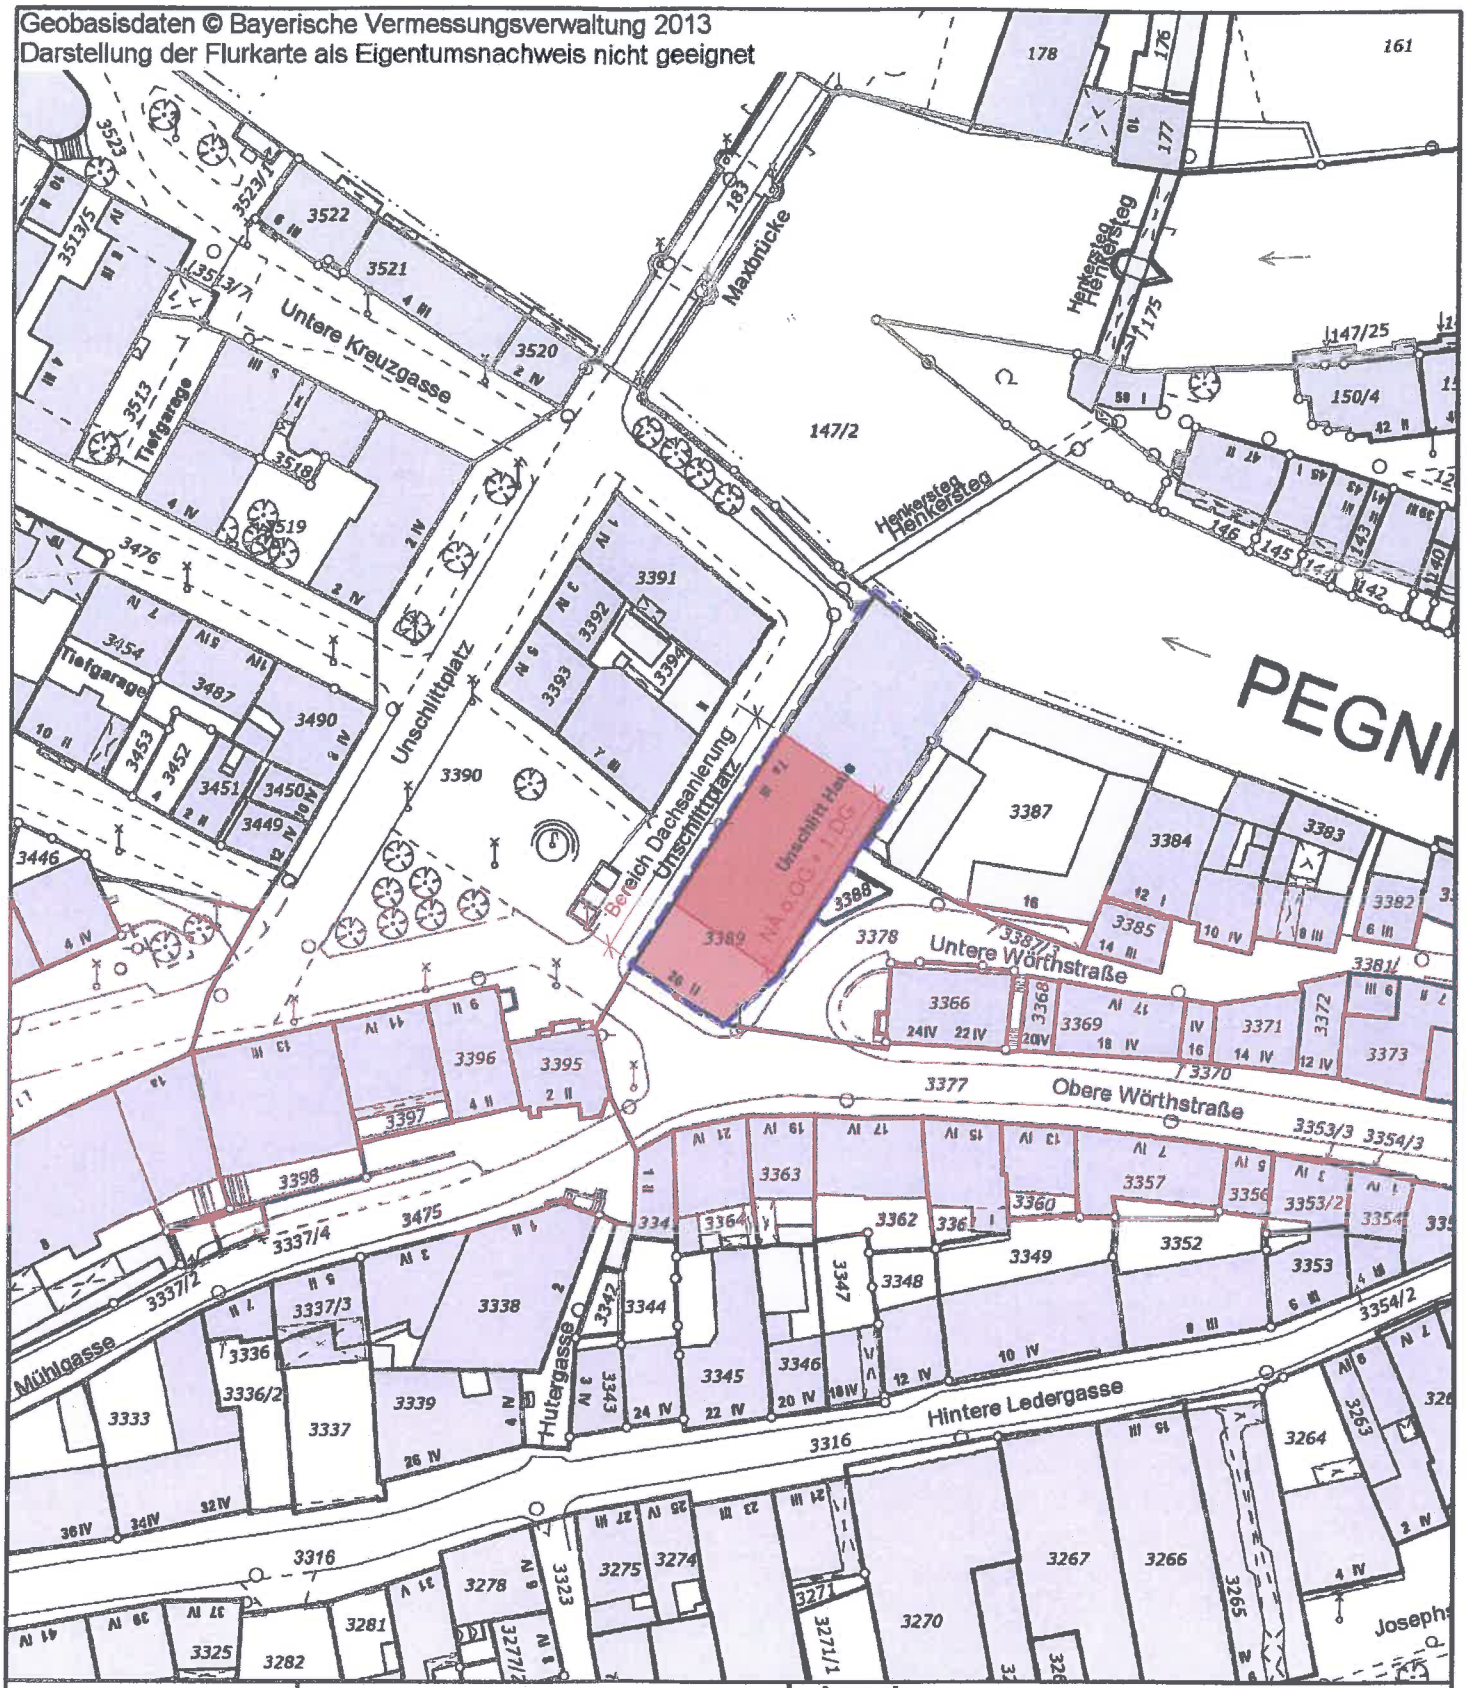


N	Amt für Geoinformation und Bodenordnung	**Lageplan** **Bauhof 5** **90402 Nürnberg** **Tel.: 0911 / 231-7300** **Bauherr:** **Vorhaben:** **Datum:**

Gemarkung	: Nürnberg-Lorenz	20.11.13
Flurstück - Nr	: 3389	Herausgeber: Stadt Nürnberg
Auftrag - Nr	:	Grundlage: Liegenschaftskataster - Vermessungsamt Nürnberg
Maßstab	: 1 : 1000	Nutzungshinweis: Vervielfältigungen nur in analoger Form für den eigenen Gebrauch. Keine Weitergabe an Dritte. Zur Maßentnahme nur bedingt geeignet.
Datum des Auszuges	: 02.12.2013	
Ausgestellt durch	: Fr. Gayer	
i.A.	:	

BAYERN 90 STADT NÜRNBERG