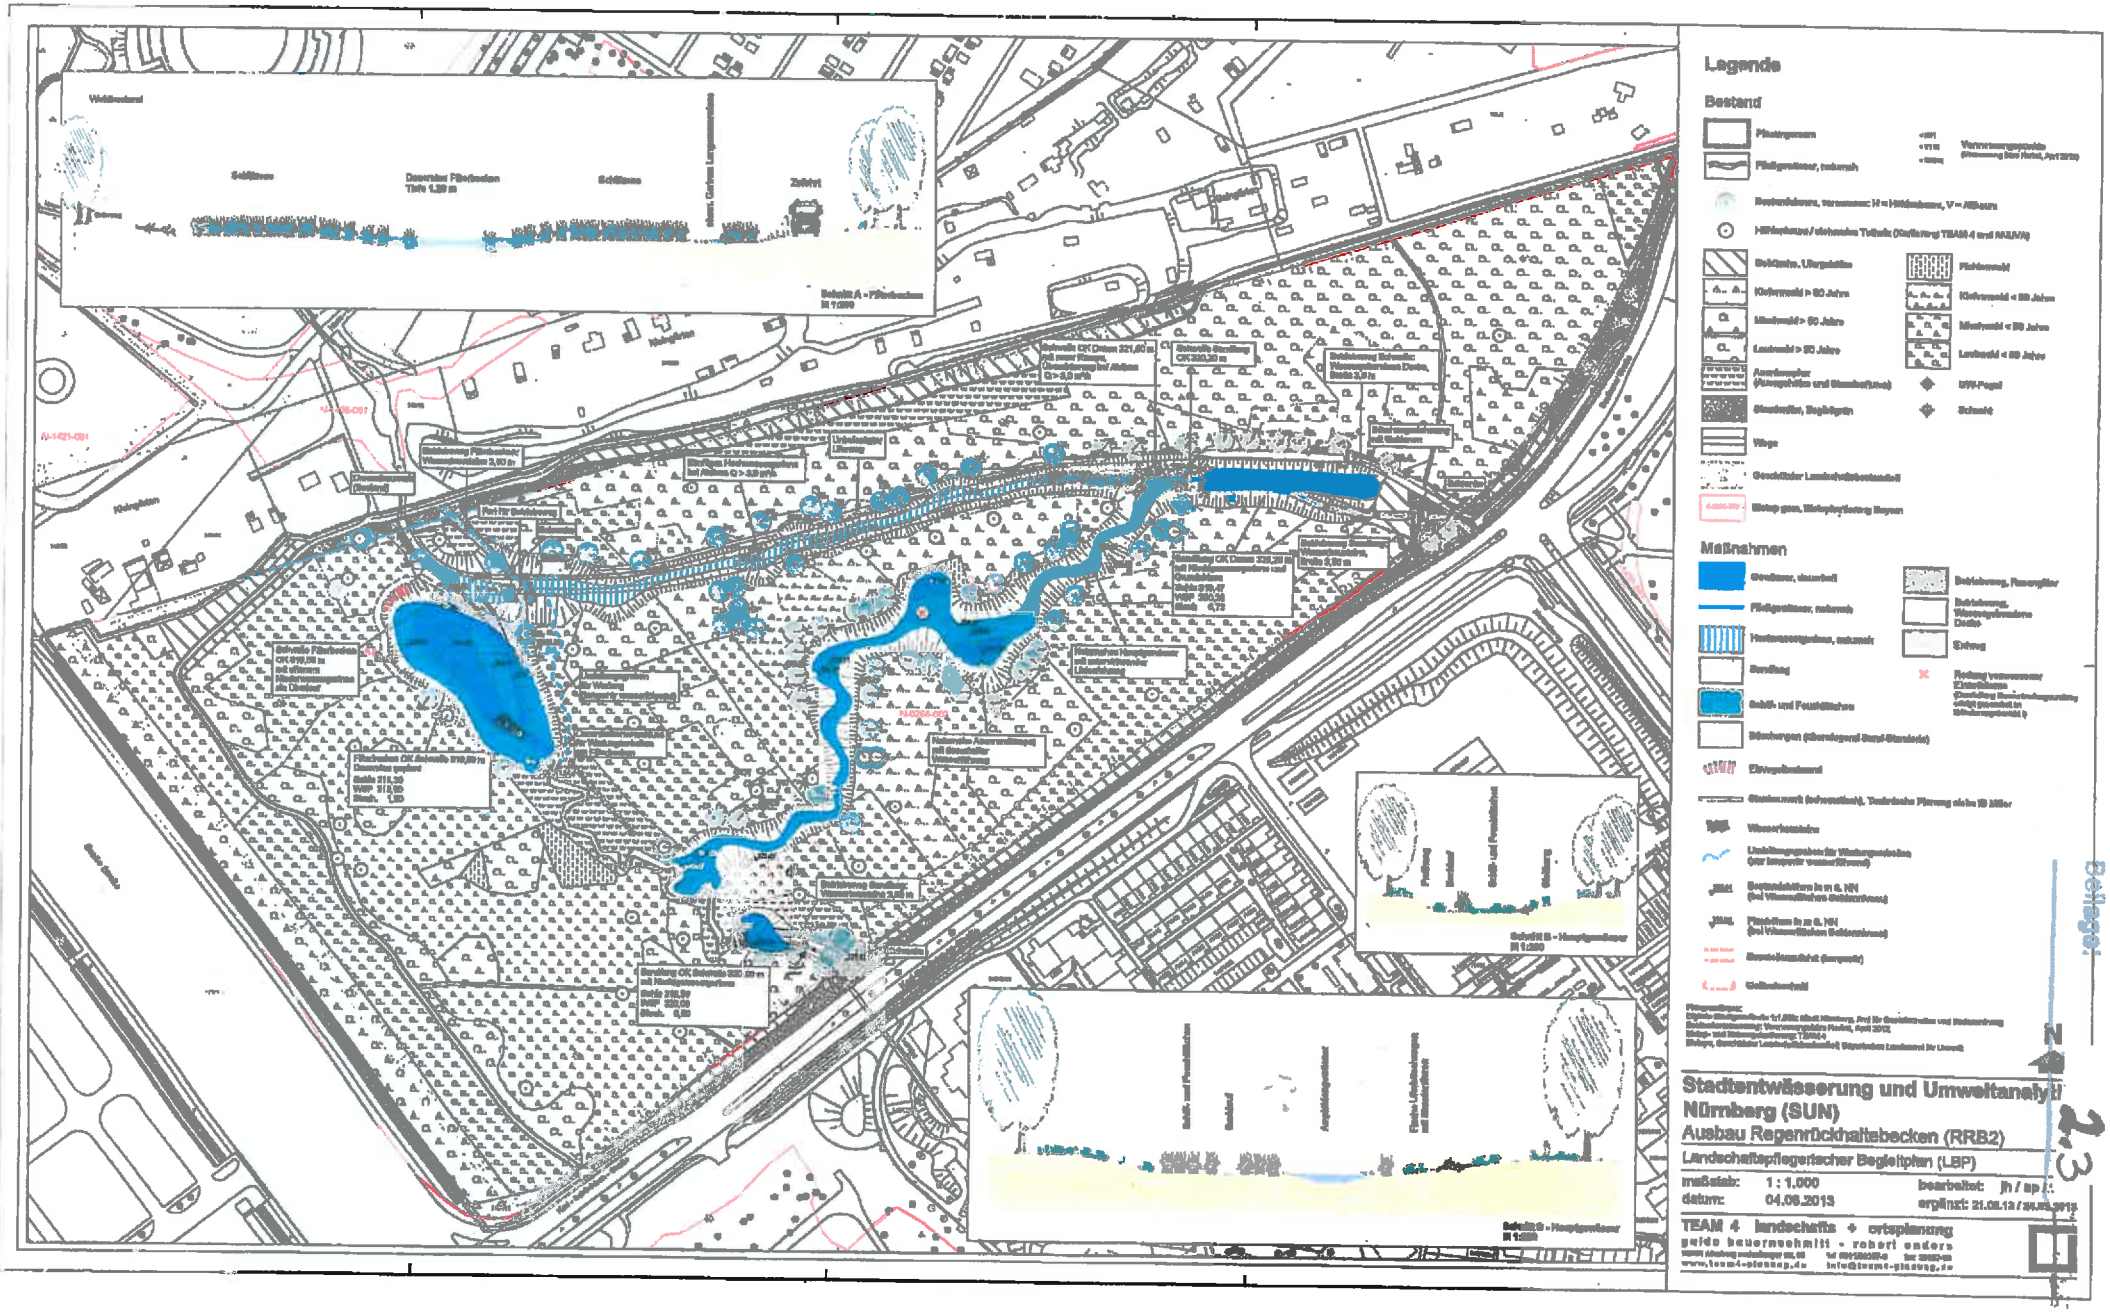
Legende
Bestand
Maßnahmen
Stadtentwässerung und Umweltanalytik Nürnberg (SUN)
Ausbau Regenrückhaltebecken (RRB2)
Landschaftspflegerischer Begleitplan (LBP)
maßstab: 1 : 1.000
datum: 04.06.2013
bearbeitet: jh / sp
ergänzt: 21.08.13 / 26.08.2013
TEAM 4 landschafts + ortsplanung
gelde bauernschmitt - robert anders
www.team4-planung.de
info@team4-planung.de
Bellage:
2.3