



 

ZEICHENERKLÄRUNG

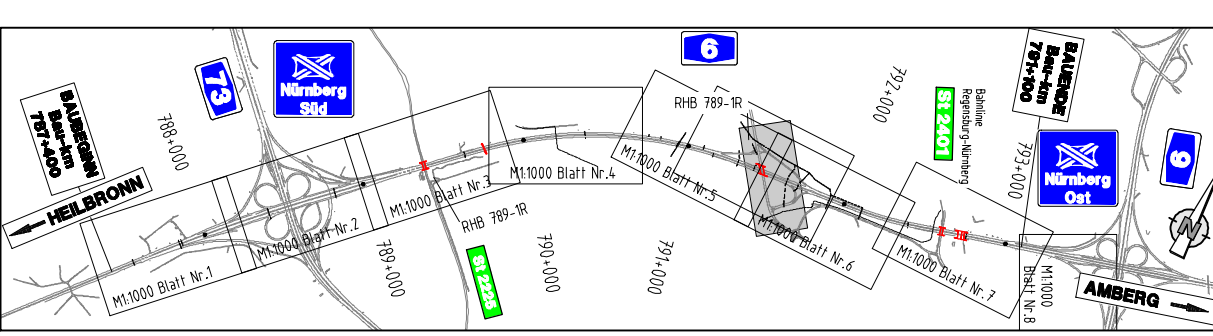

Zur Bauausführung freigegeben!
Unter Berücksichtigung des Planfeststellungsbeschlusses vom 11.11.2009
AZ 32-4354-1-2/07
Autobahndirektion
Nordbayern
Blauth, Baudirektor

Nr.	Art der Änderung	Datum	Zeichen

Einheitsantrag
Höhnen & Partner
INGENIEURKUNFTSGESellschaft
BERATUNG INGENIEURE
Bamberg, den 17.10.2014
Planfest 17.10.2014

Freistaat Bayern
Autobahndirektion Nordbayern
Planfeststellungsbeschluss
Blauth, Baudirektor
LP
Glei

VERKEHRSPLANUNGSAMT STRASSENPLANUNG

ENTWURFSPLANUNG		Gleiwitzer Straße Anschlussstelle Langwasser der Autobahn A6	
ABTEILUNGSLEITUNG		Lageplan	
BEARBEITUNG		M = 1 : 500 Nr. 2.2127.2.1	
ÄNDERUNGEN		NÜRNBERG, AM 17.10.2014	
DATUM	BEARBEITUNG	OBJEKT	gez. Jülich AMTSLEITER