


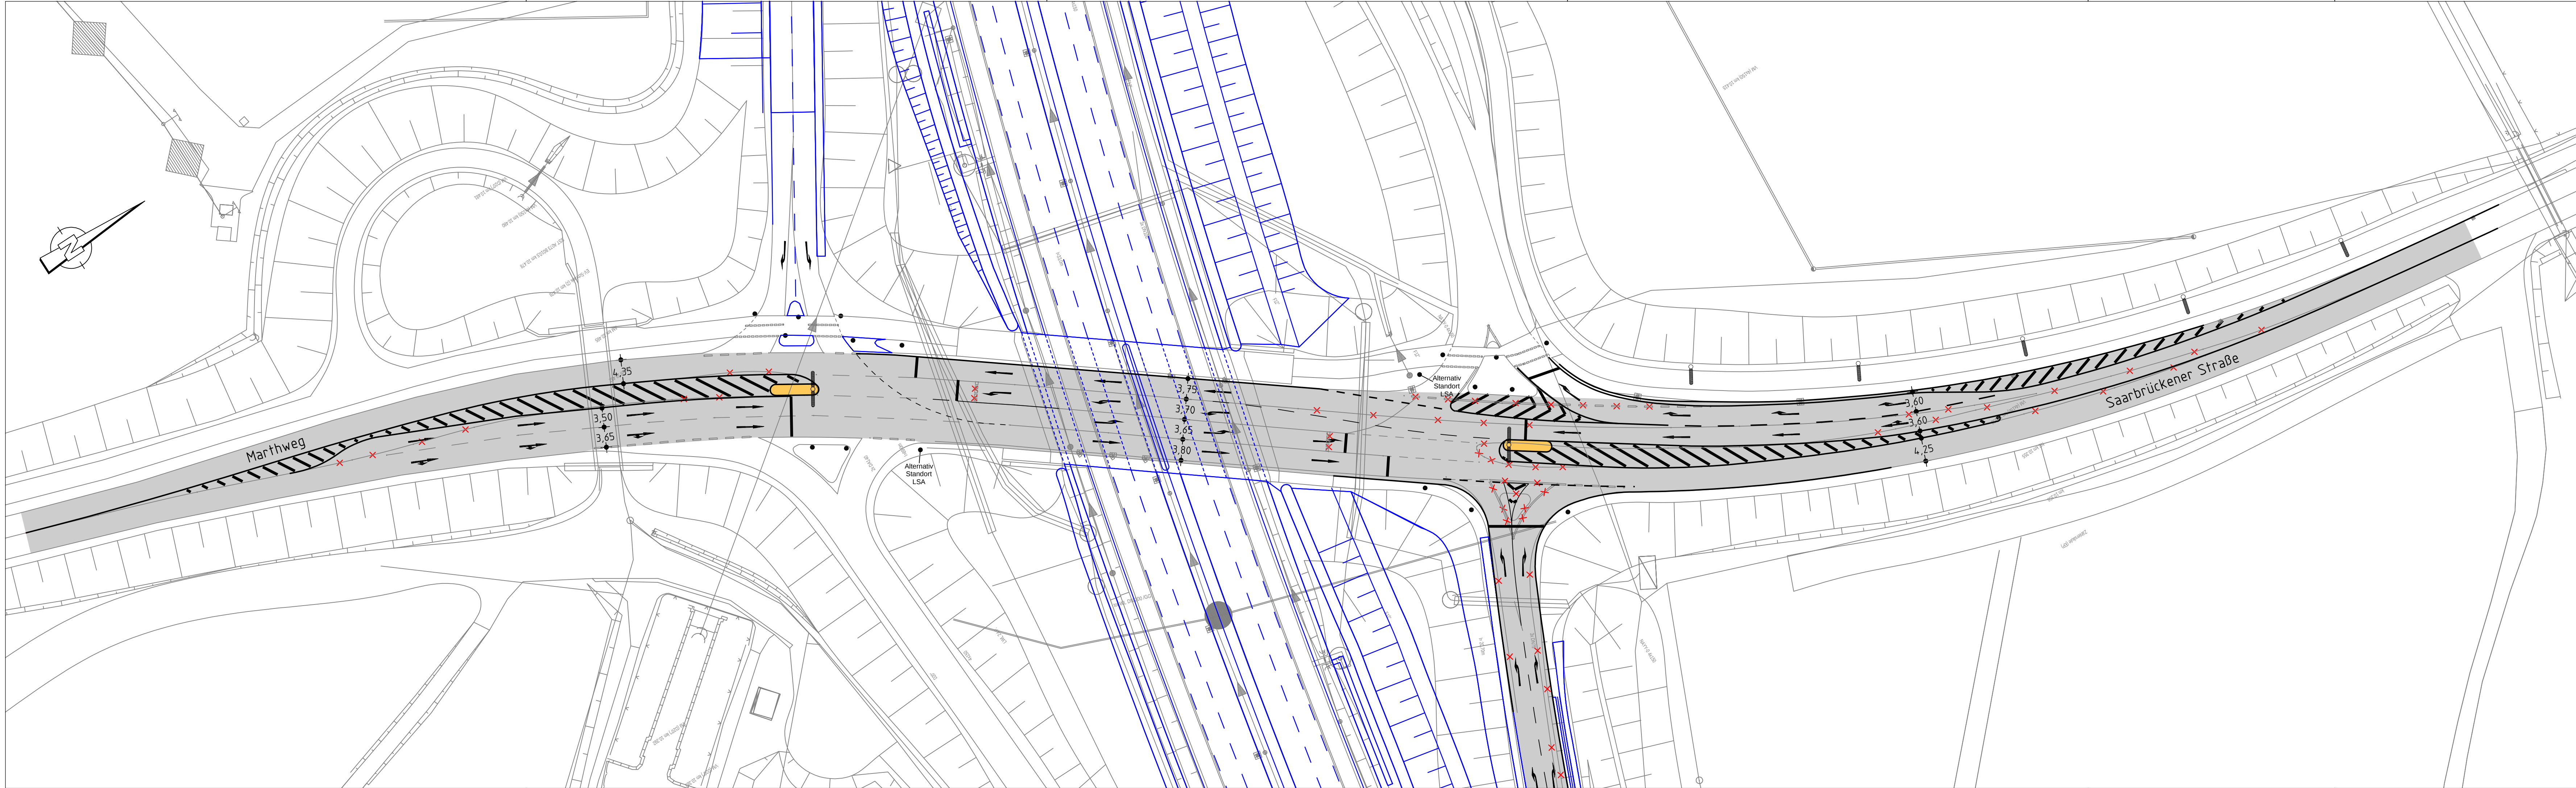

Zeichenerklärung:

Planung

- Hochbord
- Hochbord abgesenkt
- vorh. Baum
- LSA-Mast
- Beleuchtungsmast
- Fahrbahnfläche
- sonstige Pflasterfl.

Bestand

- best. Gebäude
- Baum
- Wiese
- Wald
- Gartenland
- Unland
- Friedhof
- Zaun
- Mauer
- Stützmauer
- Schätkasten
- Litfaßsäule
- Eingang
- Einfahrt
- Fließrichtung
- Mast
- Fahnenmast
- Lampe
- Oberflurhydrant
- Brunnen

Nürnberg

VERKEHRSPLANUNGSAMT NÜRNBERG			
STRASSENPLANUNG		Saarbrückener Straße	
ABTEILUNGSLEITUNG		gez. Wunder	
BEARBEITUNG		Wiedemann (4935)	
		Reiser M. (4933)	
ÄNDERUNGEN		Lageplan	
DATUM	BEARBEITUNG	OBJEKT	M = 1 : 500 NR. 2.2053.2.1
01.06.2012	Albig	Fahrschulbreite stadteinw.	NÜRNBERG, AM 16.05.2012
17.07.2013	Albig	südliche Ausfahrt	
15.01.2014	Reiser M.	Alternativ Standort LSA	
21.01.2014	Albig	Beleuchtungsmaste	
			gez. Jülich AMTSLEITER