


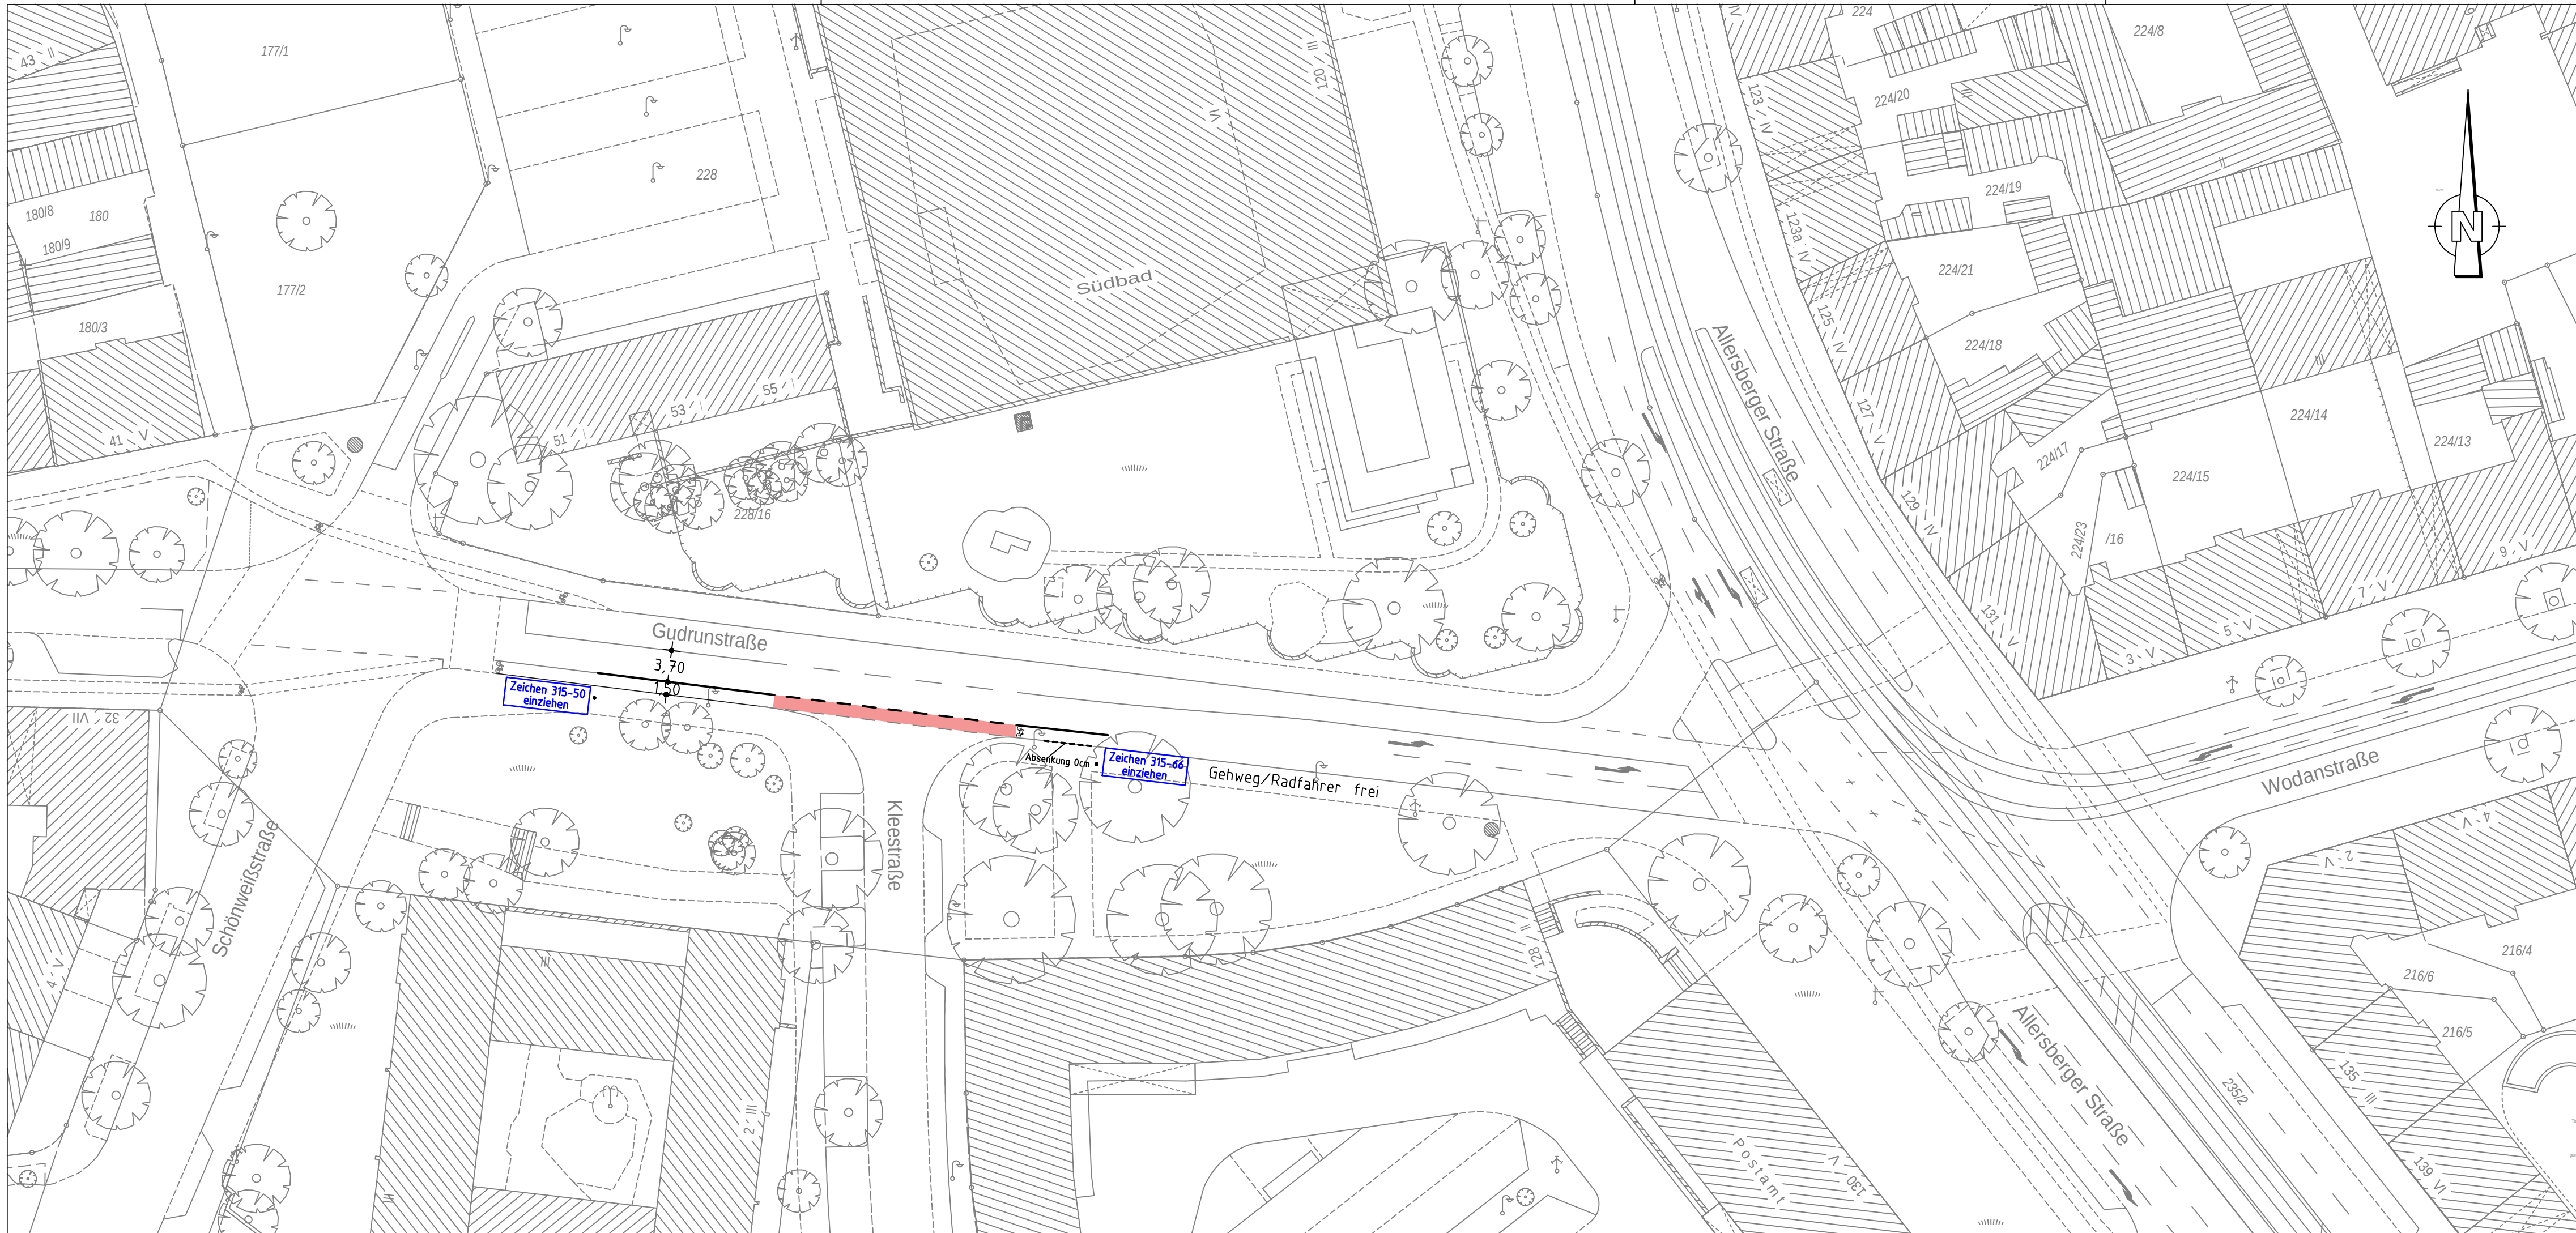

Zeichenerklärung:

Planung

- Hochbord
- Hochbord abgesenkt
- Radwegfurt eingefärbt

Bestand

- best. Gebäude
- Baum
- Wiese
- Wald
- Gartenland
- Unland
- Friedhof
- Zaun
- Mauer
- Stützmauer
- Schaltkasten
- Litfaßsäule
- Eingang
- Einfahrt
- Steigungsfeil
- Fließrichtung
- Mast
- Fahnenmast
- Lampe
- Oberflurhydrant
- Brunnen

VERKEHRSPLANUNGSAMT
STRASSENPLANUNG



			gez. Wunder		NÜRNBERG, AM 29.04.2014 gez. Jülich AMTSLEITER
BEARBEITUNG			Erfurth (4937)		
			Wenzel		
ÄNDERUNGEN					Lageplan
DATUM	BEARBEITUNG	OBJEKT	M = 1 : 500	2.2112.2.1	Gudrunstraße Verlängerung Radstreifen Südseite