


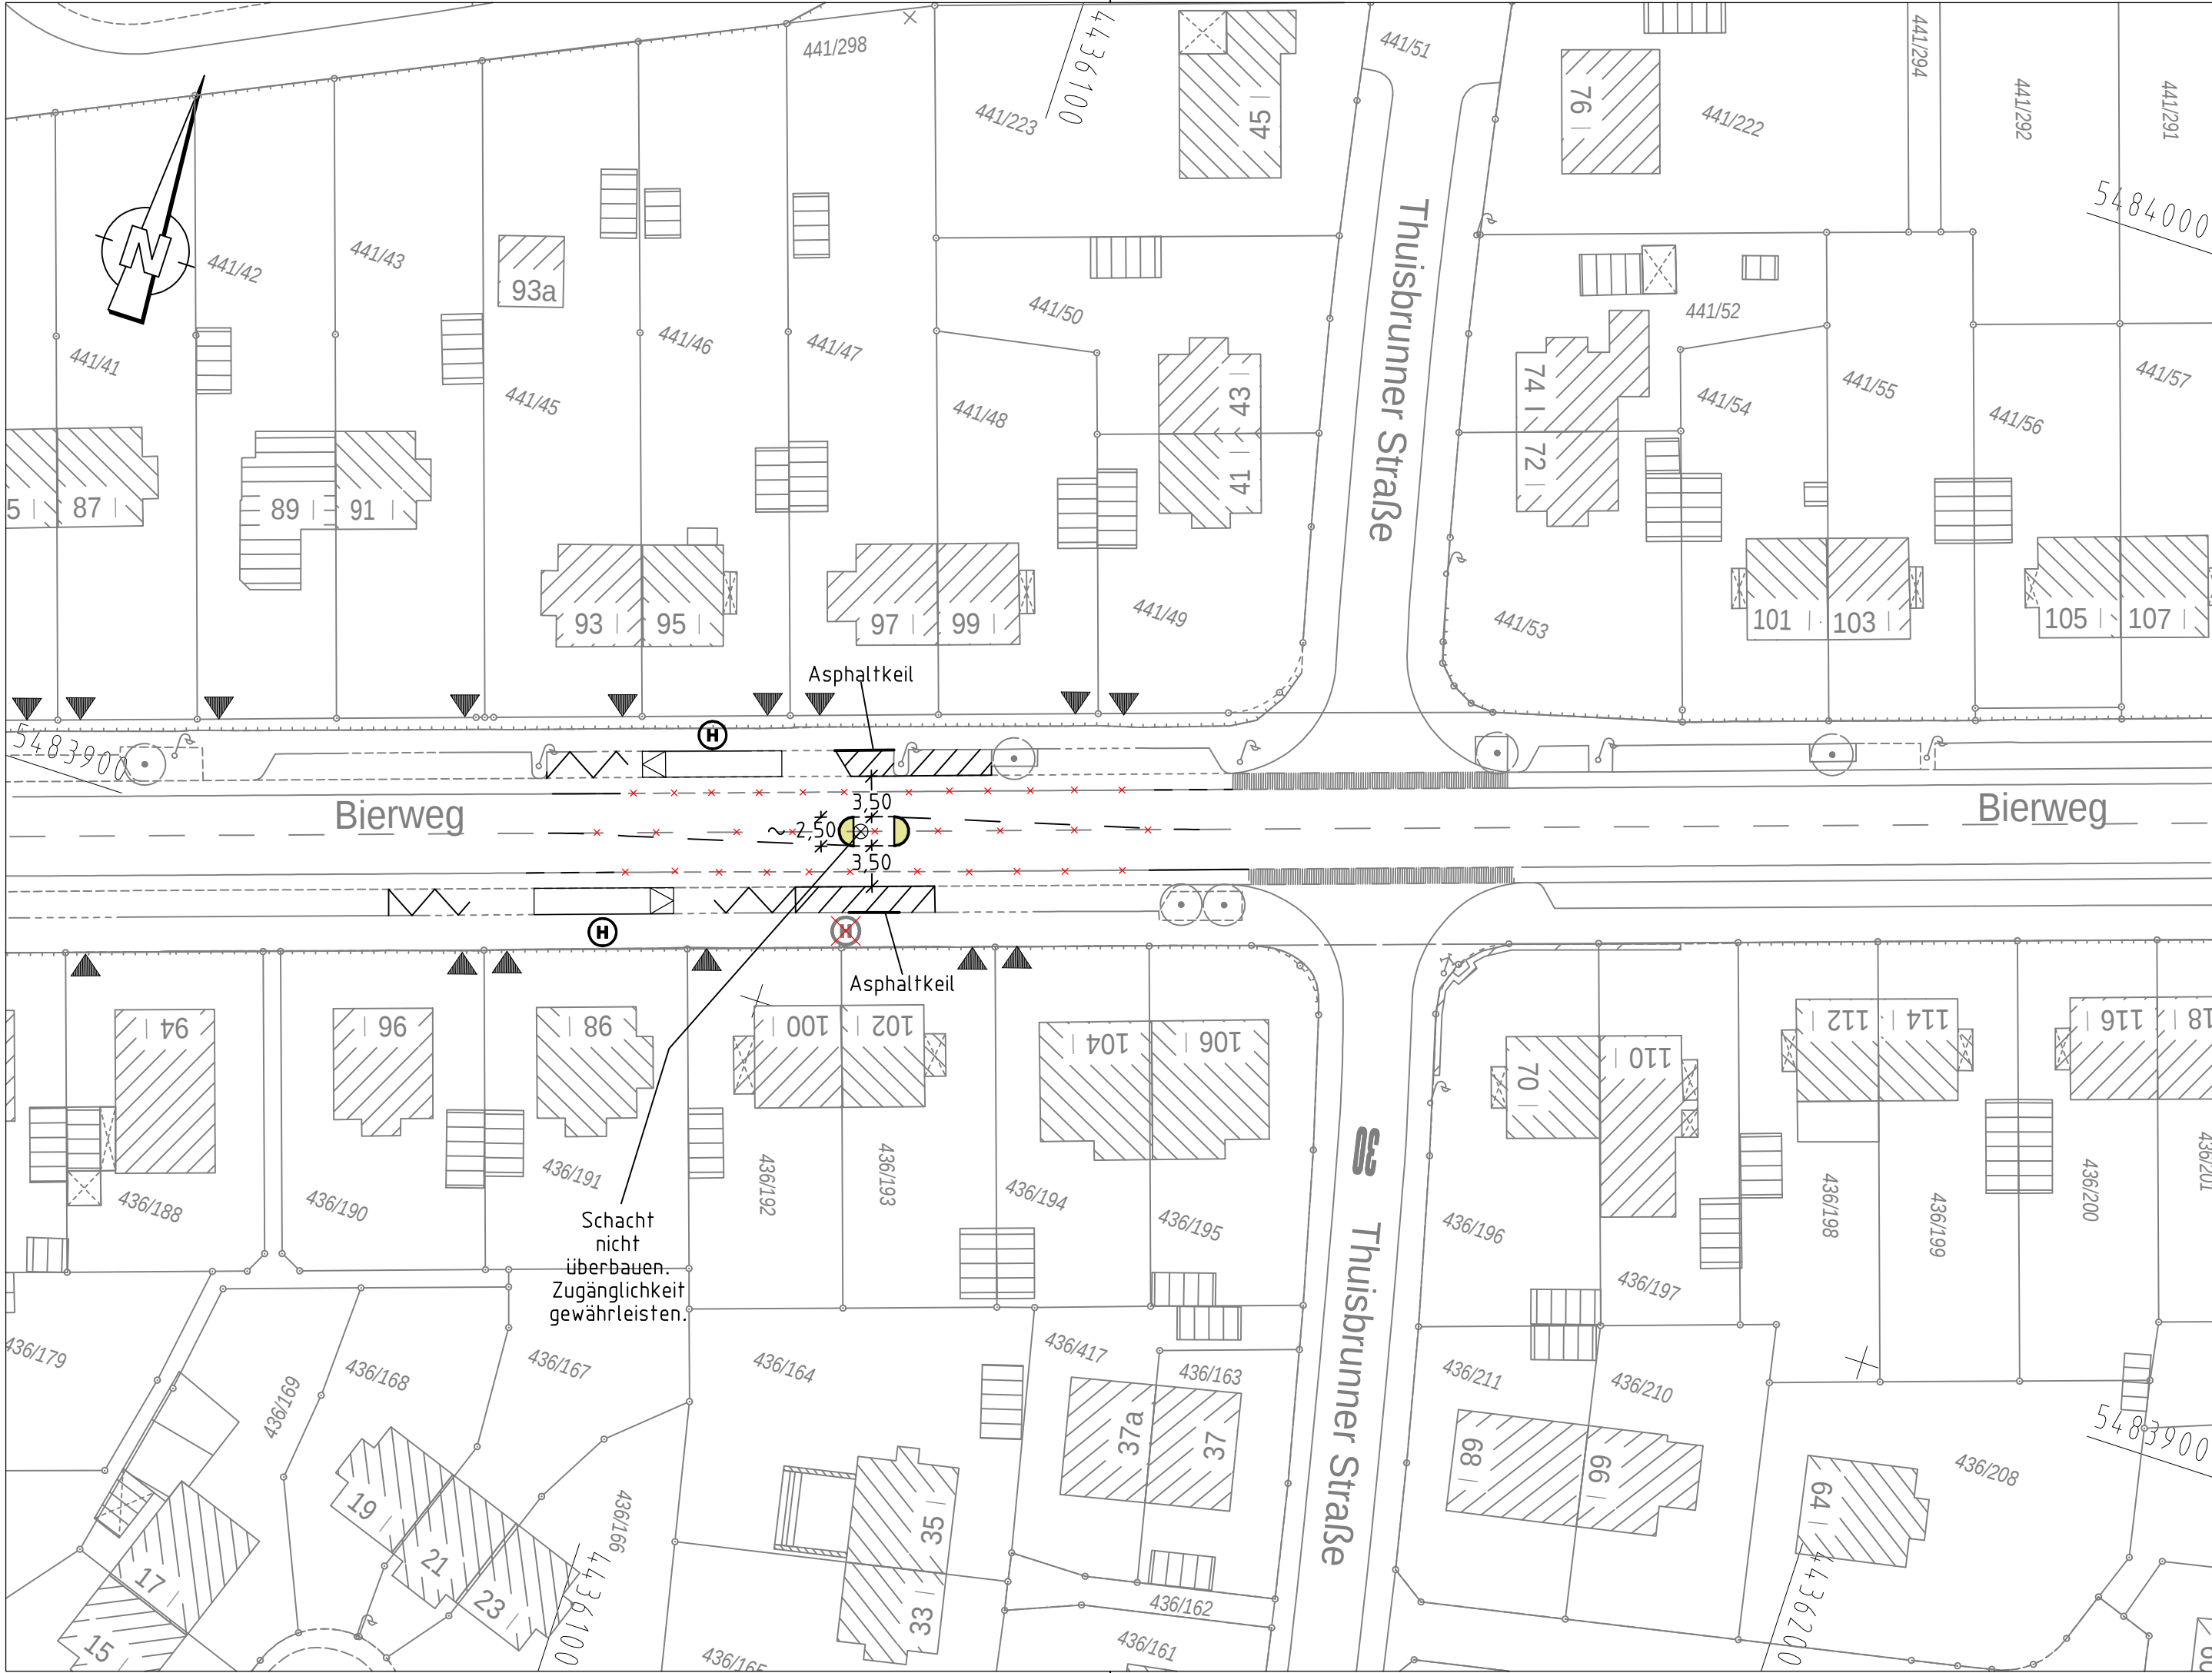

Zeichenerklärung:

Planung

- Hochbord
- Hochbord abgesenkt
- vorh. Baum
- gepl. Baum → Standort nach Spartenlage und Prüfung durch Suchschlitze
- Einfahrt/Ausfahrt
- Beleuchtung (Stahl-/Betonmast)
- erf. Abbruch
- VAG Wartehalle
- Stützmauer
- neue Maststandorte
- LSA mit Blindenausstattung
- Mast - LSA mit Blindenleitausrüstung
- Blindenleitsystem mit Sperrfeldern gem. RAST-Nürnberg /DIN 32984

- Fahrbahnfläche
- Gehwegfläche
- Bordsteinradweg
- Radstreifen/ÖPNV-Spur
- Radwegfurt eingefärbt
- Parkstandsfläche
- sonstige Pflasterfl./Betonfertigteil
- Grünfläche
- Überfahrt-Gehweg
- Markierung Radweg
- Hinweis auf 2-Richtungsradweg
- Fahrradständer

Bestand

- best. Gebäude
- Baum
- Wiese
- Wald
- Gartenland
- Unland
- Friedhof
- Zaun
- Mauer
- Stützmauer
- Radfurt rot eingefärbt

- Schaltkasten
- Lißsäule
- Eingang
- Einfahrt
- Steigungspfeil
- Fließrichtung
- Mast
- Fahnenmast
- Lampe
- Oberflurhydrant
- Brunnen

Plangrundlage: digitale Stadtgrundkarte
Richtigkeit und Genauigkeit ohne Gewähr

Nürnberg

VERKEHRSPLANUNGSAMT NÜRNBERG

STRASSENPLANUNG			BIERWEG zwischen Thuisbrunner Str. und Uttenreuther Str. provisorische Querungshilfe	
ABTEILUNGSLEITUNG	gez. Wunder			
BEARBEITUNG	Krause (4931) Seitz I./Klapuch			
ÄNDERUNGEN			1:500	NR. 2.911.2.15
DATUM	BEARBEITUNG	OBJEKT	NÜRNBERG, AM 07.02.2014 gez. Jülich AMTSLEITER	
15.09.14	Klapuch	Instruktionserg.		

Projekt <Bierweg> Zeichnung V500_1.PLT vom 15.12.14

CARD/1