
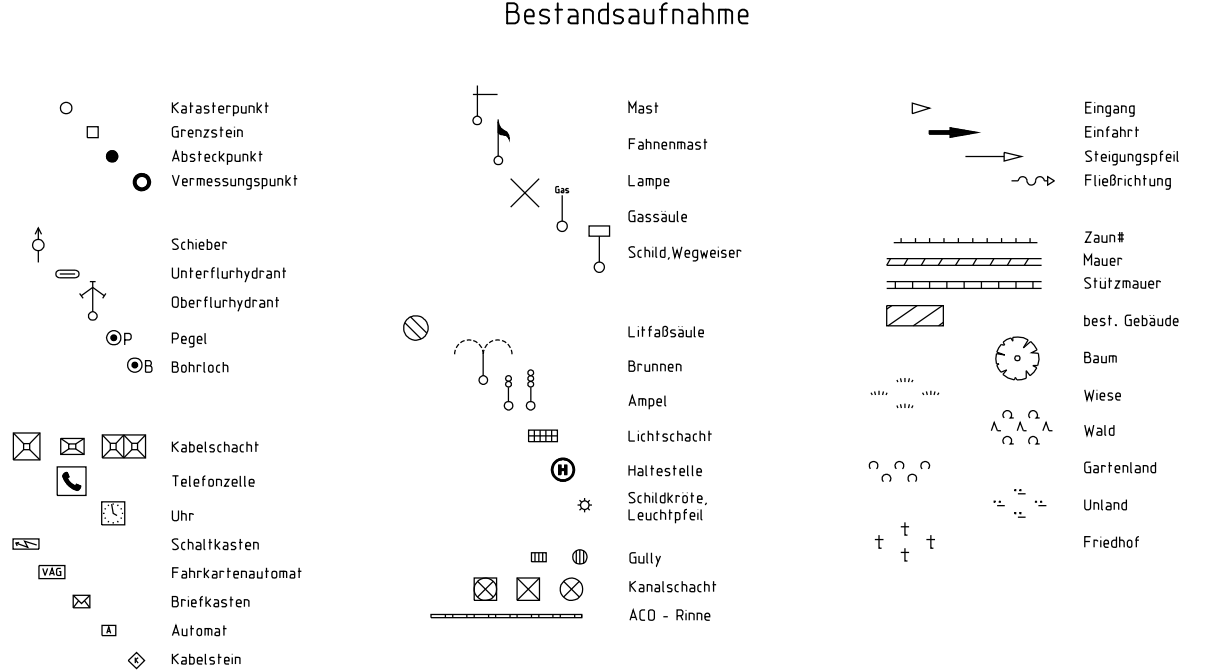
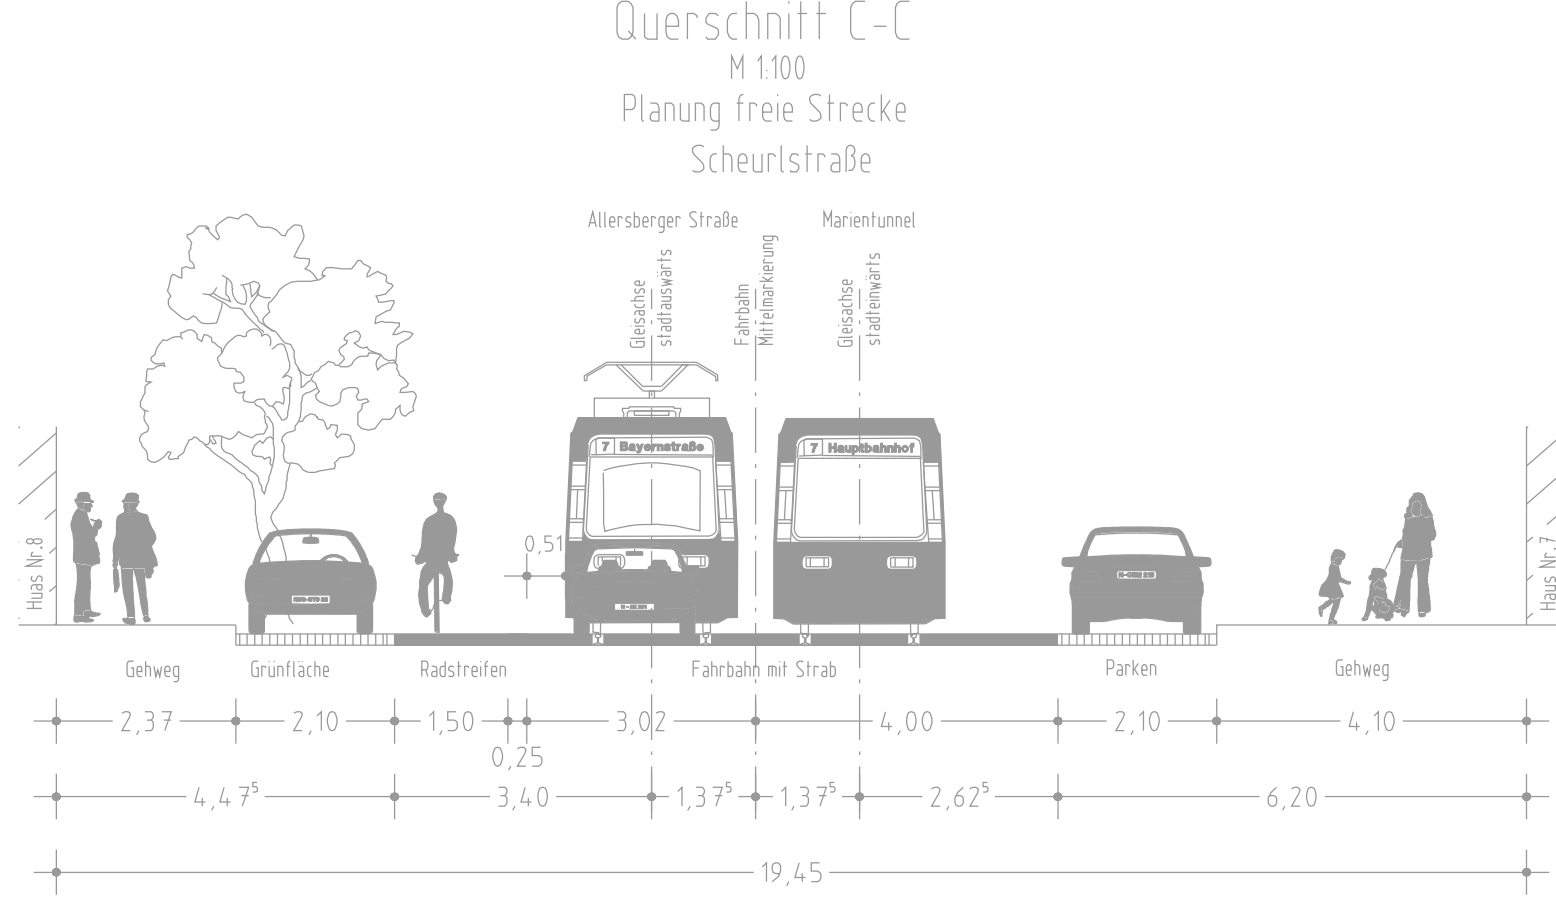
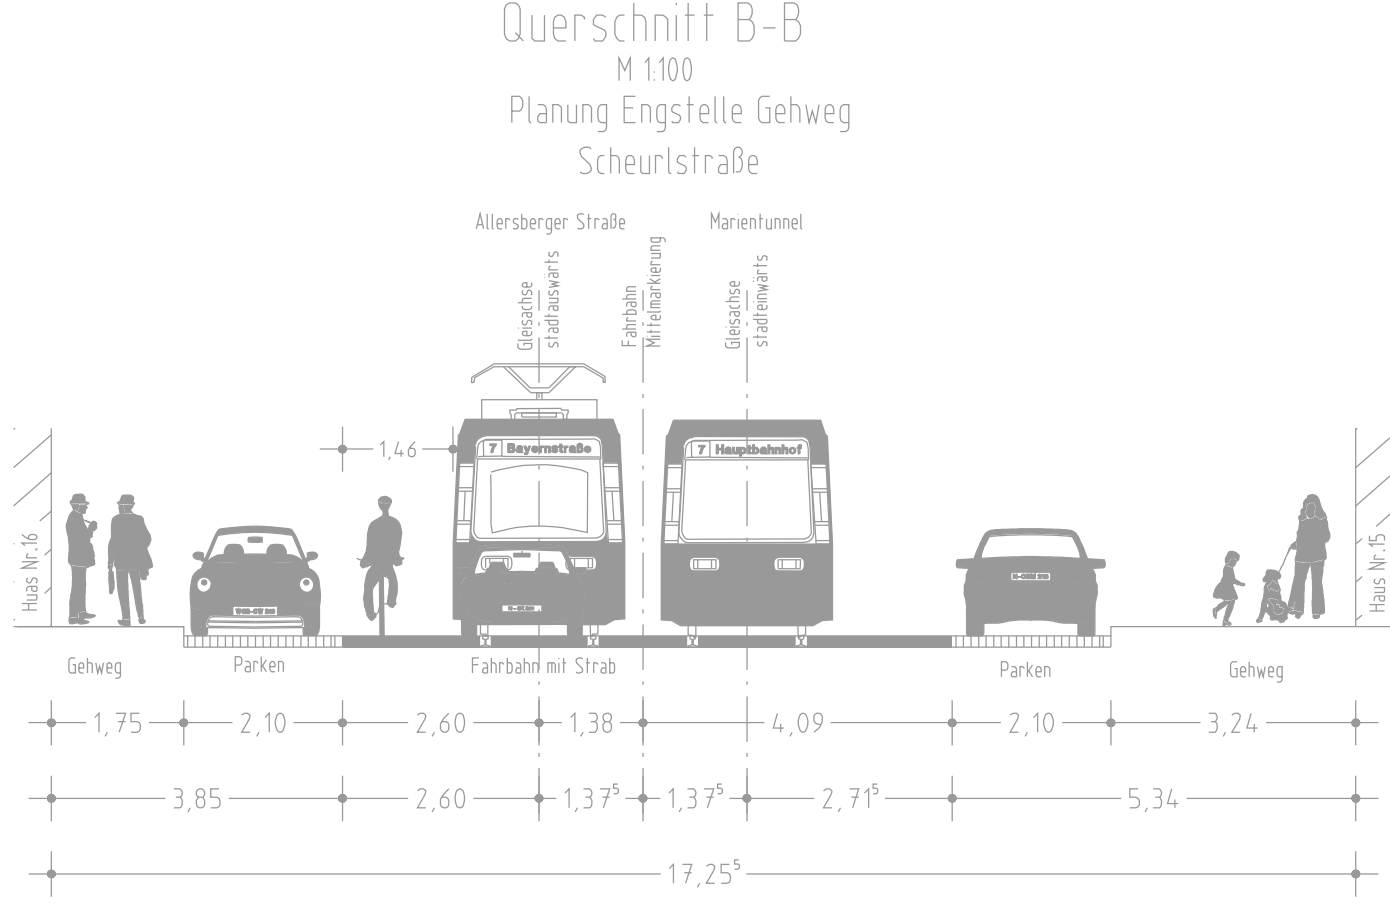
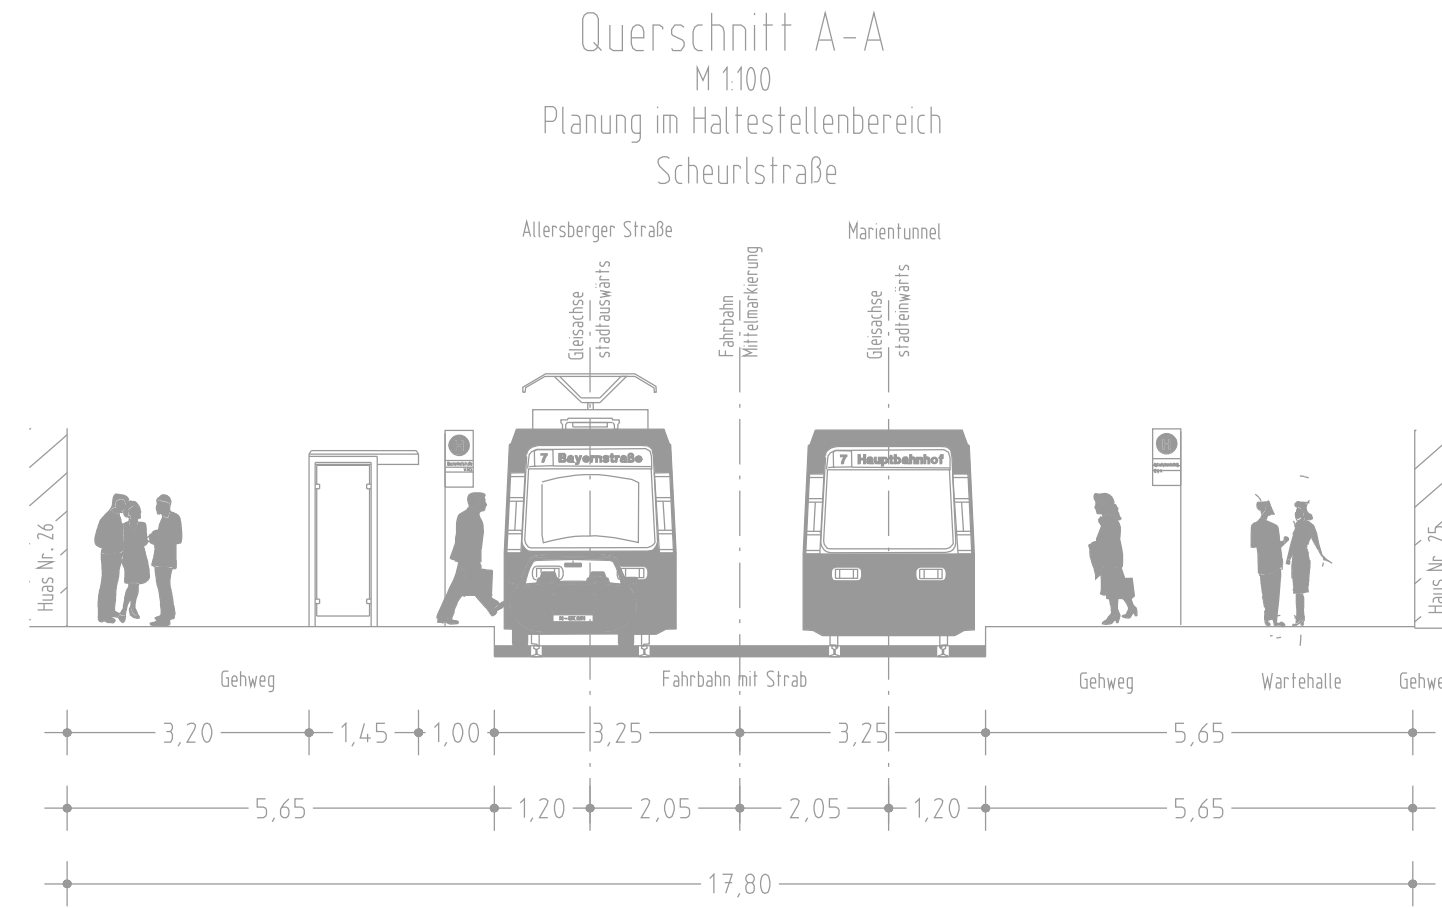


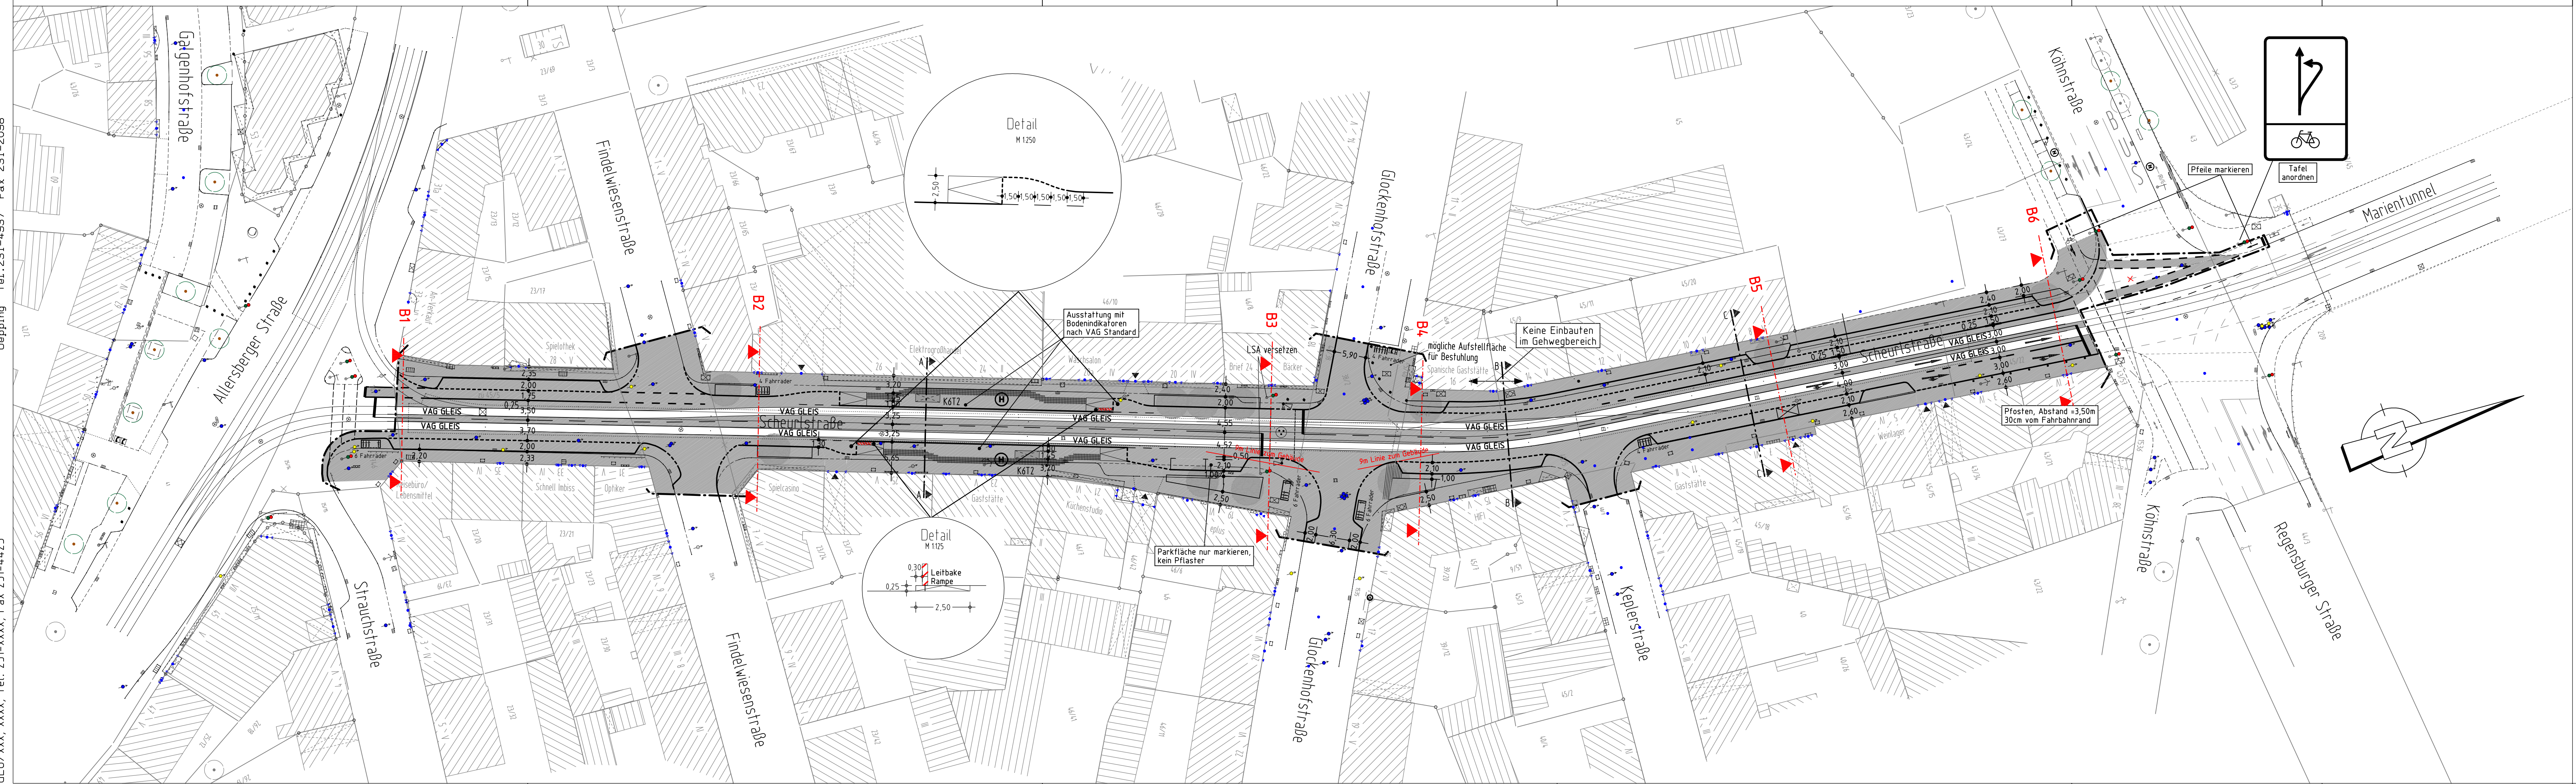

Zeichenerklärung:

Planung

- VAG GLEIS neue Lage der Schienen
Planung nachrichtlich

Nürnberg			
VERKEHRSPLANUNGSAMT NÜRNBERG			
STRASSENPLANUNG		Scheurlstraße	
ABTEILUNGSLEITUNG	gez. Wunder	Straßenbahnhaltstelle Scheurlstraße	
BEARBEITUNG	MaMa (4936)	Lageplan	
	Uepping (4937)		
ÄNDERUNGEN			M = 1 : 500 NR. 2.1260.2.4
DATUM	BEARBEITUNG	OBJEKT	NÜRNBERG, AM 11.10.2010
23.05.11	Uepping, Albig	Instruktionserg.	gez. Jülich AMTSLEITER
01.06.11	Albig	Bodenindikatoren	
29.06.12	Wenzel	Baumstandorte	
15.08.14	Albig	Radfurt	
23.09.14	Wenzel	Baumstandorte	