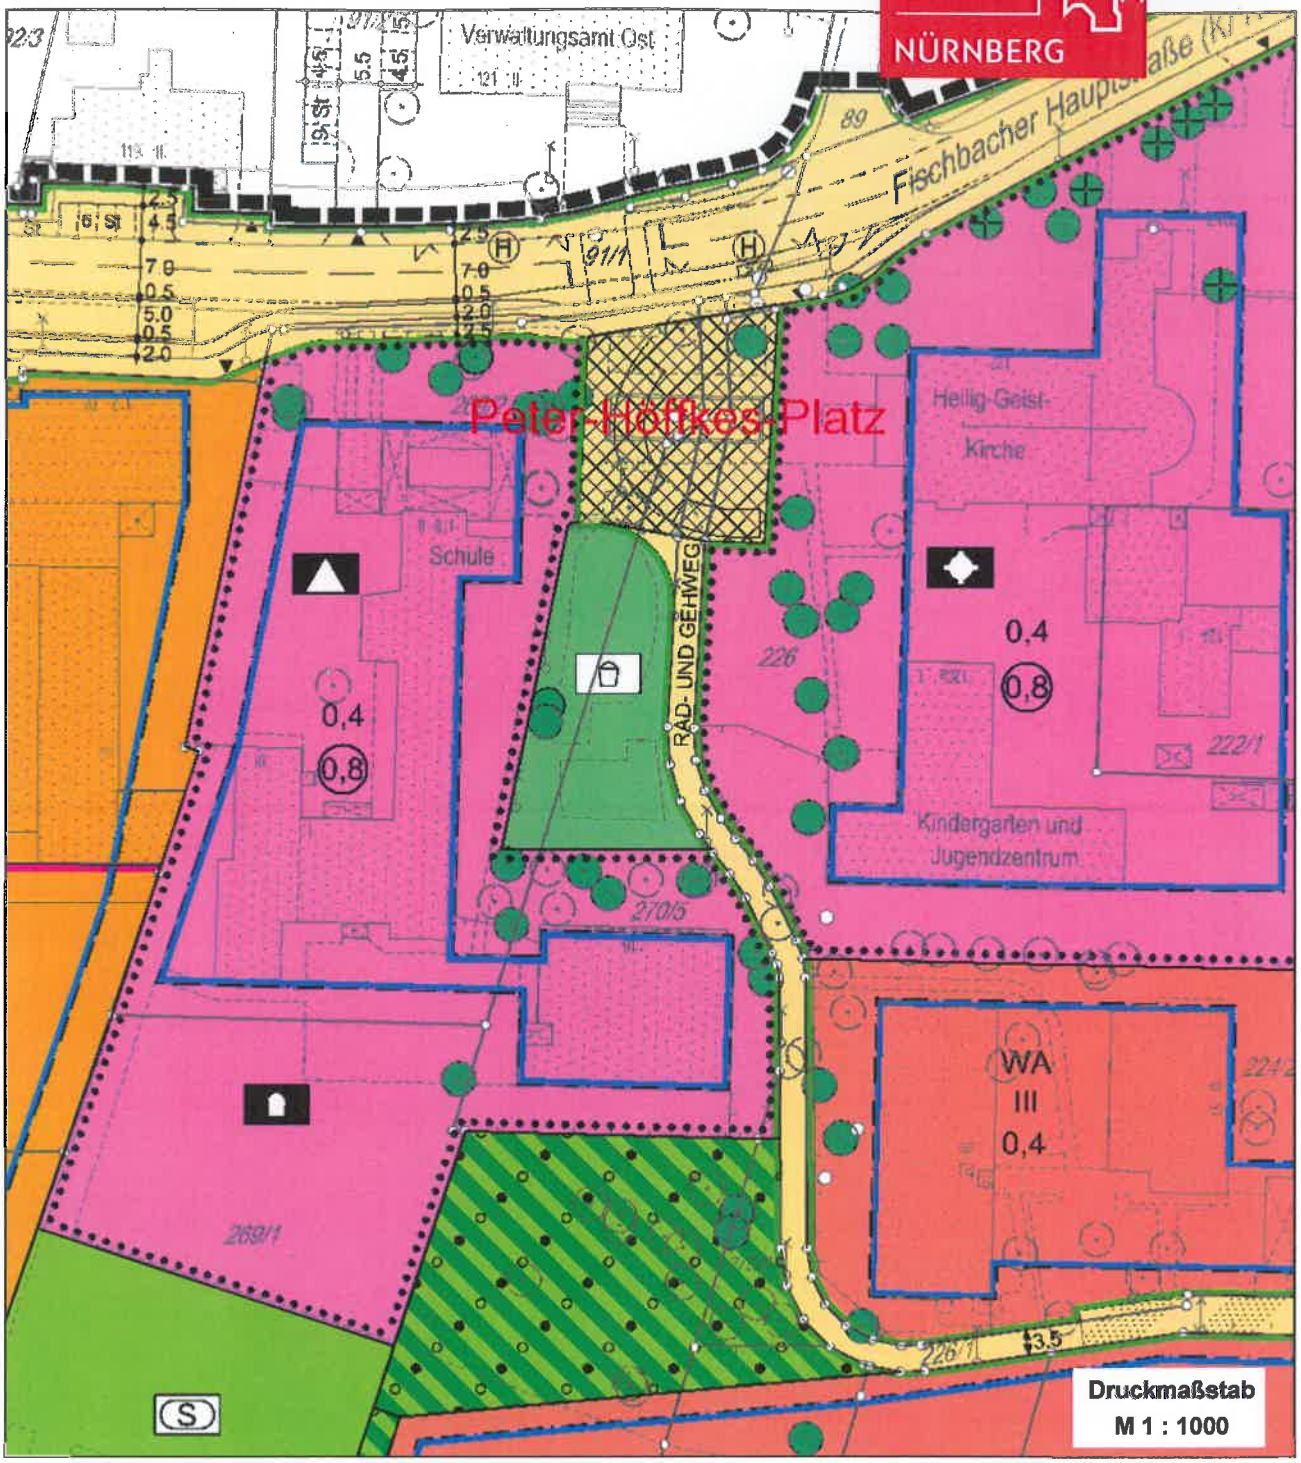

Stand der letzten Aktualisierung: 26.01.2015

Ausschnitt BISS Bebauungsplan Nr. 4063

Erläuterungen zu den Darstellungen der Detailkarte finden Sie in der dazugehörigen Zeichenerklärung. Dieser Ausdruck dient lediglich Informationszwecken und ist zur Maßentnahme nur bedingt geeignet. Die gültige Rechtslage kann vom Stand der letzten Aktualisierung abweichen. Tagesaktuelle, rechtsverbindliche Auskünfte erhalten Sie ausschließlich im Stadtplanungsamt der Stadt Nürnberg. Die Veröffentlichung oder Veränderung der Inhalte ist unzulässig. Die Kartengrundlagen können vom tatsächlichen Bestand abweichen.

- Bebauungsplan-Informationssystem (BISS): Stadtplanungsamt
- Kartengrundlagen: Amt für Geoinformation und Bodenordnung

Stadt Nürnberg, Stadtplanungsamt, Lorenzer Str. 30, 90402 Nürnberg
e-Mail:stpl@stadt.nuernberg.de; Tel.: 09 11/2 31 - 49 55/ - 49 56