
 
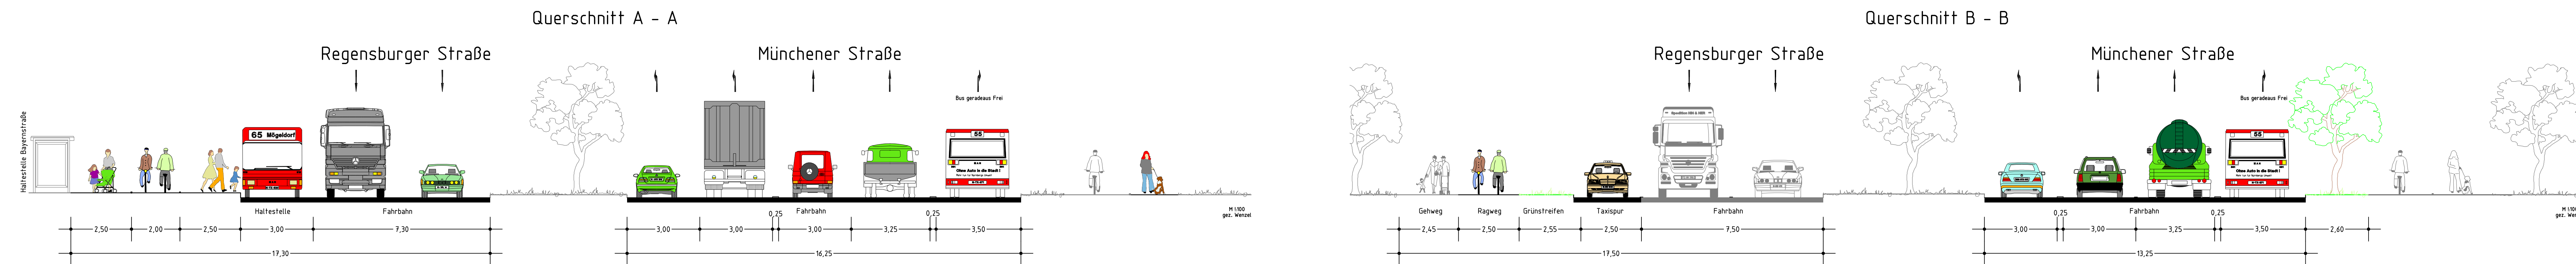
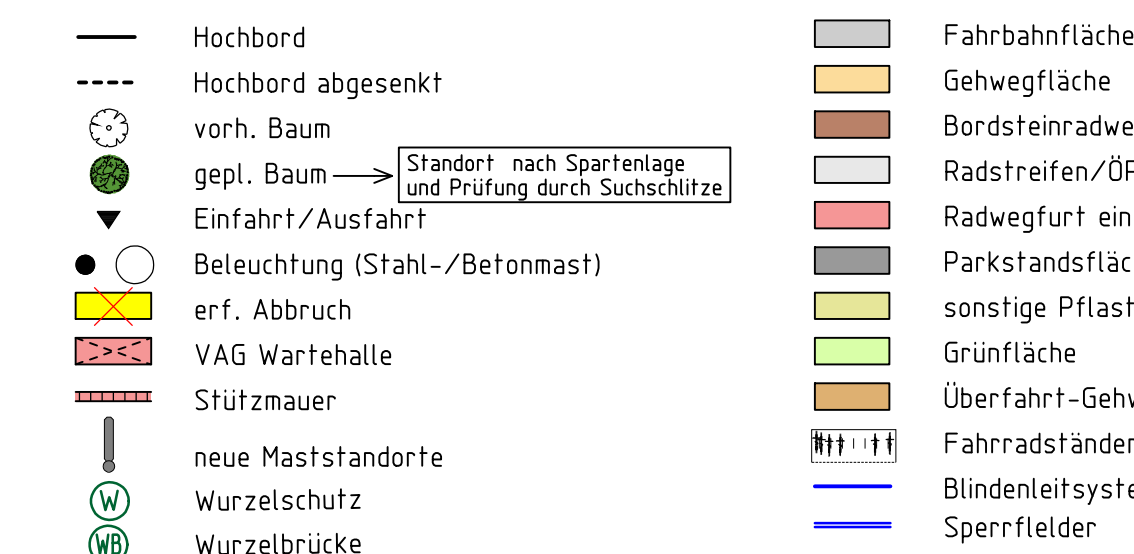


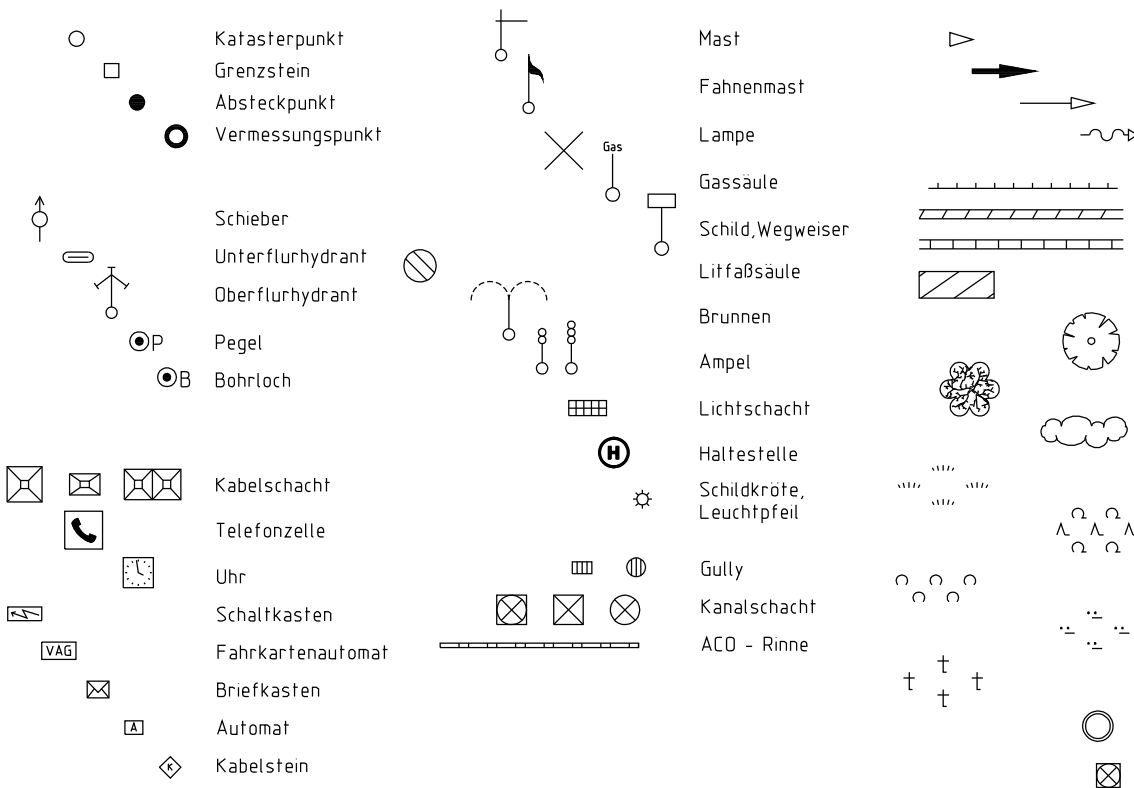

Zeichenerklärung:

Planung

Bestand

VERKEHRSPLANUNG STRASSENPLANUNG				
ABTEILUNGSLEITUNG		gez. Wunder	NÜRNBERG, AM 13.01.2015 gez. Jülich AMTSLEITER	
BEARBEITUNG		Erfurth (4937)		
		Wenzel		
ÄNDERUNGEN			Lageplan	
DATUM	BEARBEITUNG	OBJEKT	M = 1 : 500 2.1902.2.3	
07.04.15	Wenzel	Instruktionserg.	Bayernstraße zwischen Münchener Straße und An der Ehrenhalle	
15.04.15	Wenzel	FB bei Volksfest		
Bayernstraße_002_V500-1-PLT vom 16.04.15				