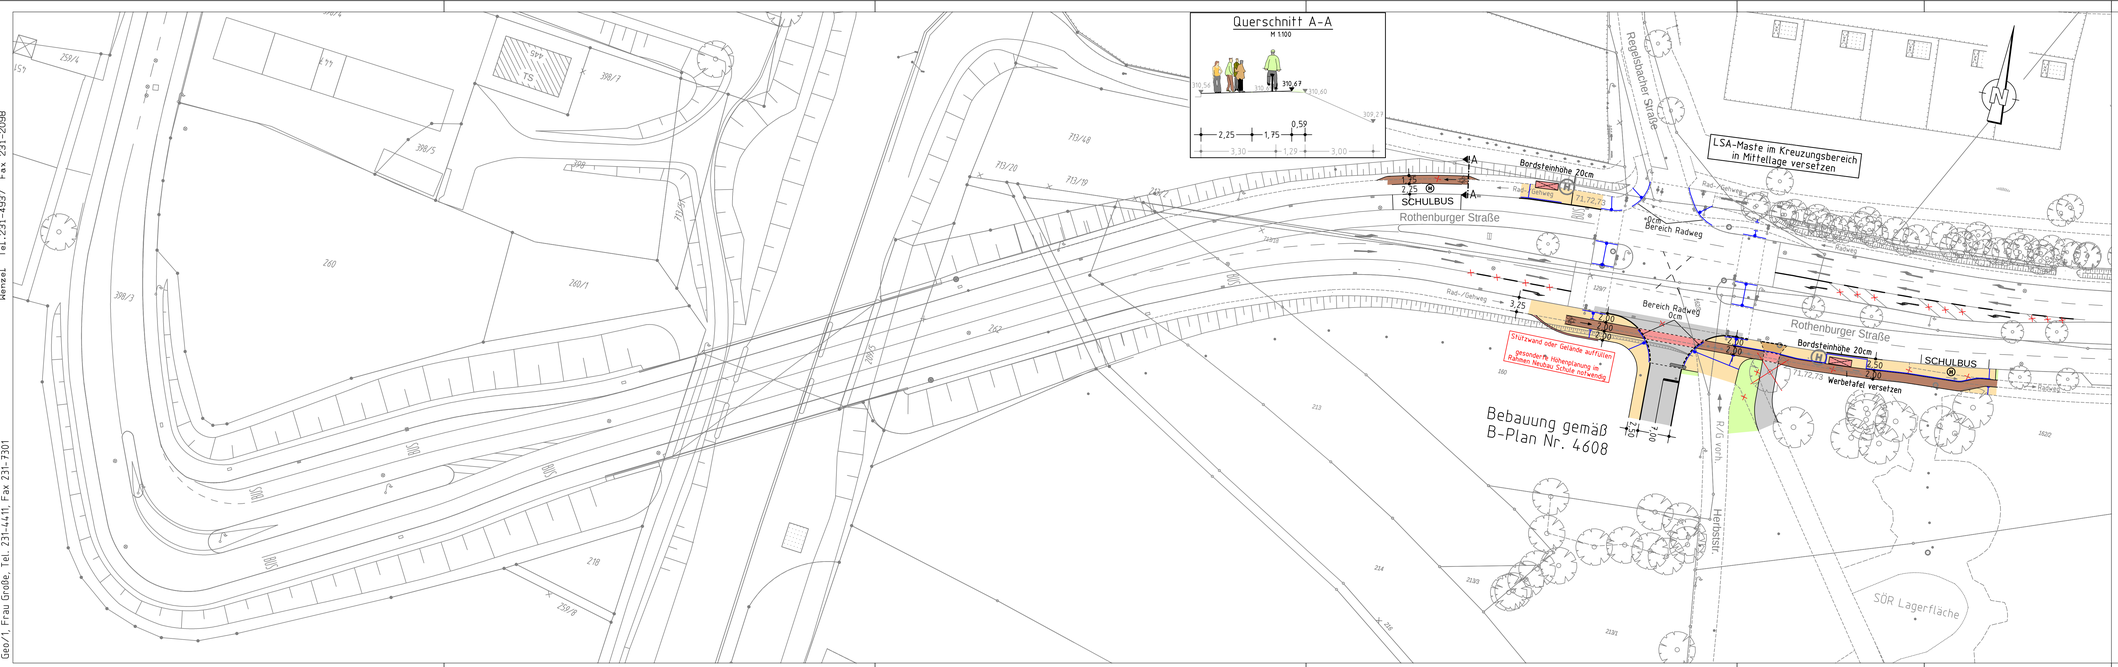
Gesamtbearbeitung der Plangrundlage in CARD/1:
Verkehrsplanungsamt Nürnberg, Straßenplanung
Kenzel, Tel. 231-4937 Fax 231-20998

Plangrundlage: Amt für Geoinformation und Bodenordnung
Digitale Stadtgrundkarte mit Vermessung und Kartierung
Geo/1, Frau Große, Tel. 231-4411, Fax 231-7301


Querschnitt A-A
M 1:100
309,27
0,59
2,25
1,75
3,30
1,29
3,00
Rothenburger Straße
Herbststr.
LSA-Maste im Kreuzungsbereich in Mittellage versetzen
Bordsteinhöhe 20cm
SCHULBUS
Rad-/Gehweg
Bereich Radweg 0cm
Stützwand oder Gelände auffüllen
gesonderte Höhenfestlegung im Rahmen Neubau Schule notwendig
Werbetafel versetzen
Bebauung gemäß B-Plan Nr. 4608
SÖR Lagerfläche
TS
260
260/1
262
218
213
214
215
216
219
220
