
Gesamtbearbeitung der Plangrundlage in CARD/t:
Verkehrsplanungsamt Nürnberg, Straßenplanung
Uepping Tel. 231-4937 Fax 231-2098

Plangrundlage: Amt für Geoinformation und Bodenordnung
Digitale Stadtgrundkarte mit Vermessung und Kartierung
GEO/1, Oehlmann, Tel. 231-8464 Fax 231-4425

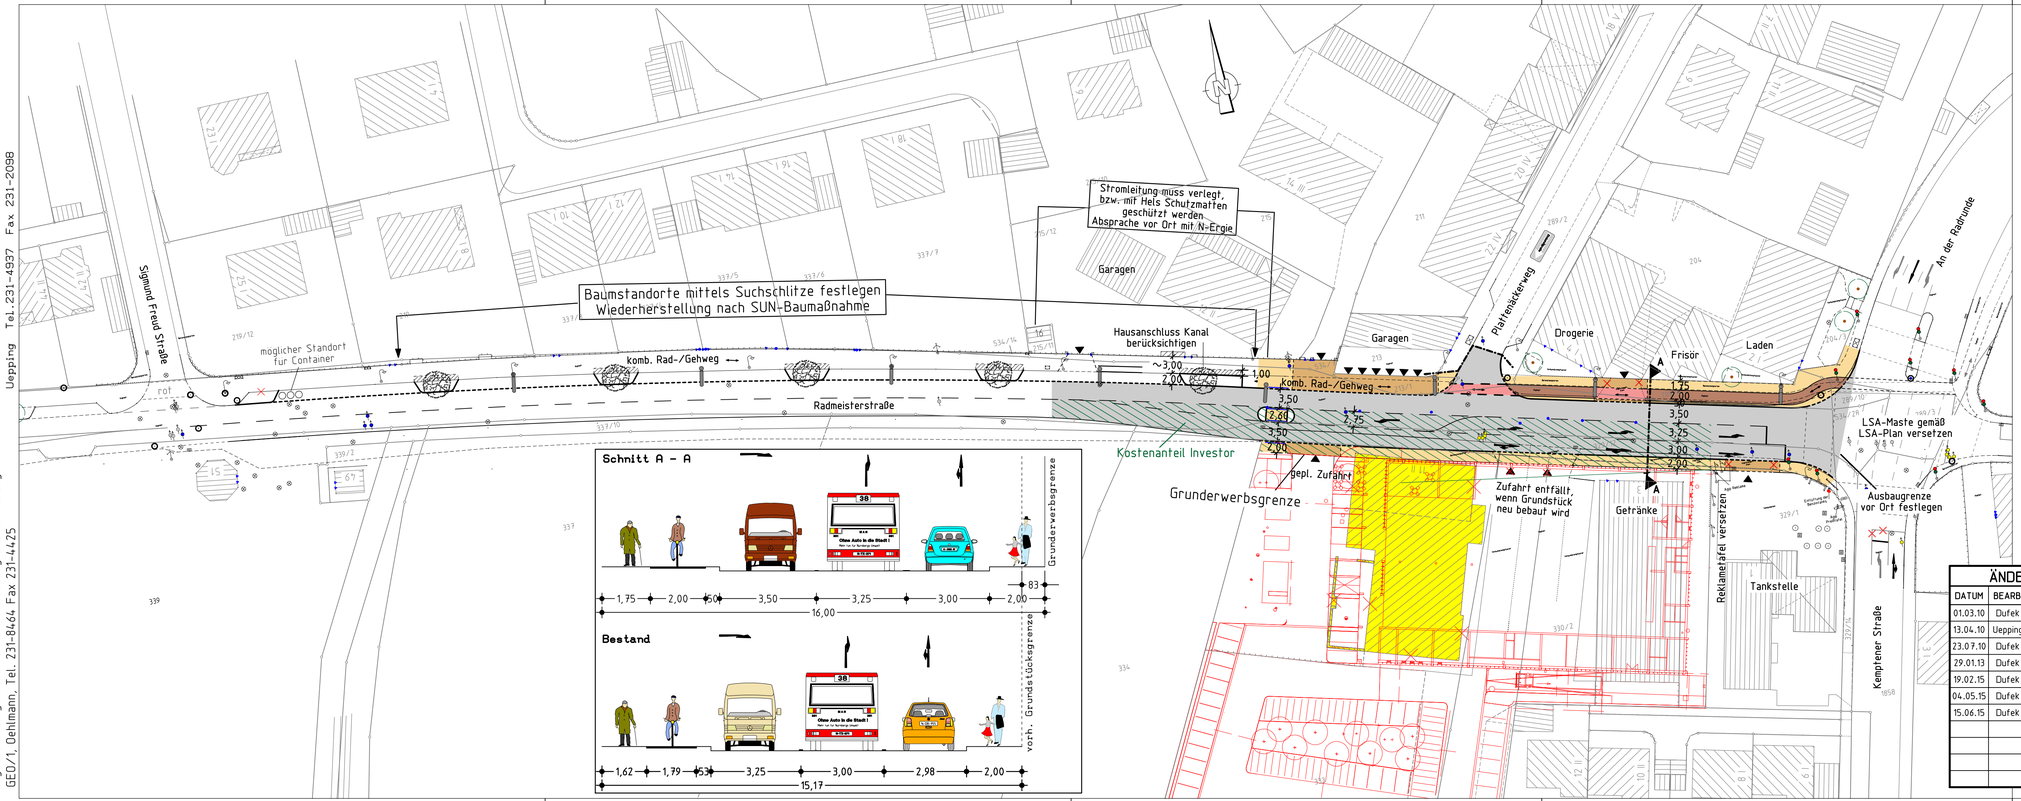

Zeichenerklärung:

Planung

- Hochbord
- Hochbord abgesenkt
- vorh. Baum
- gepl. Baum
- Einfahrt/Ausfahrt
- Beleuchtung (Stahl-/Betonmast)
- VAG Wartehalle
- neue Maststandorte

- Fahrbahnfläche
- Gehwegfläche
- Bordsteinradweg
- Überfahrt-Gehweg
- Radwegfurt eingefärbt
- Parkstandsfläche
- Abbruch
- Grünfläche
- wasserdurchl. Belag
- BLS

Bestandsaufnahme

Katasterpunkt, Grenzstein, Höhenpunkt, Vermessungspunkt
Schieber, Unterflurhydrant, Oberflurhydrant
Pegel, Bohrloch
Kabelschacht, Telefonzelle
Uhr, Schaltkasten, Fahrkartenautomat
Briefkasten, Aufmaß, Kabelstein
Mast, Fahnenmast, Lampe, Gasleuke, Schild/Wegweiser
Litfaßsäule, Brunnen, Angel
Lichtschacht, Hatrestelle, Schilderstr. Leuchtpfeil
Gully, Kanalschacht, ACO - Rinne
Eingang, Einfahrt, Stiegenpodest, Fließrichtung
Zaun, Mauer, Stützmauer, best. Gebäude, Baum, Wiese, Wald, Gartenland, Unland, Friedhof

Nürnberg

VERKEHRSPLANUNGSAMT NÜRNBERG

STRASSENPLANUNG		Radmeisterstraße zwischen Sigmund-Freud-Str. und An der Radrunde
ABTEILUNGSLEITUNG	gez. Wunder	
BEARBEITUNG	Dufek (4933)	**Lageplan**

M = 1 : 500 | NR. 2.1045.2.3

NÜRNBERG, AM 02.02.2009

gez. Jülich
AMTSLEITER

ÄNDERUNGEN

DATUM	BEARB.	OBJEKT
01.03.10	Dufek	Baum entfernt
13.04.10	Uepping	Abbiegespur zur Flur Nr.333
23.07.10	Dufek	Parkstr.verkürzt
29.01.13	Dufek	Bauvorhaben
19.02.15	Dufek	Zufahrt Bauvorhaben
04.05.15	Dufek	Bereich vor Insel
15.06.15	Dufek	Verschiedenes

ÄNDERUNGEN

DATUM	BEARBEITUNG	OBJEKT
13.05.09	Dufek	Maststandorte
29.05.09	Reiser/Dufek	Instruktionserg.
17.07.09	Uepping	Ausbaugrenze
06.08.09	Dufek	Baumsch.Ecke S.Freud.Str.
04.12.09	Reiser M.	Fahrbahnquerschnitt

Projekt <Radmeisterstr_01> Zeichnung VPL500_2.PLT vom 22.06.15

Ver.4.48