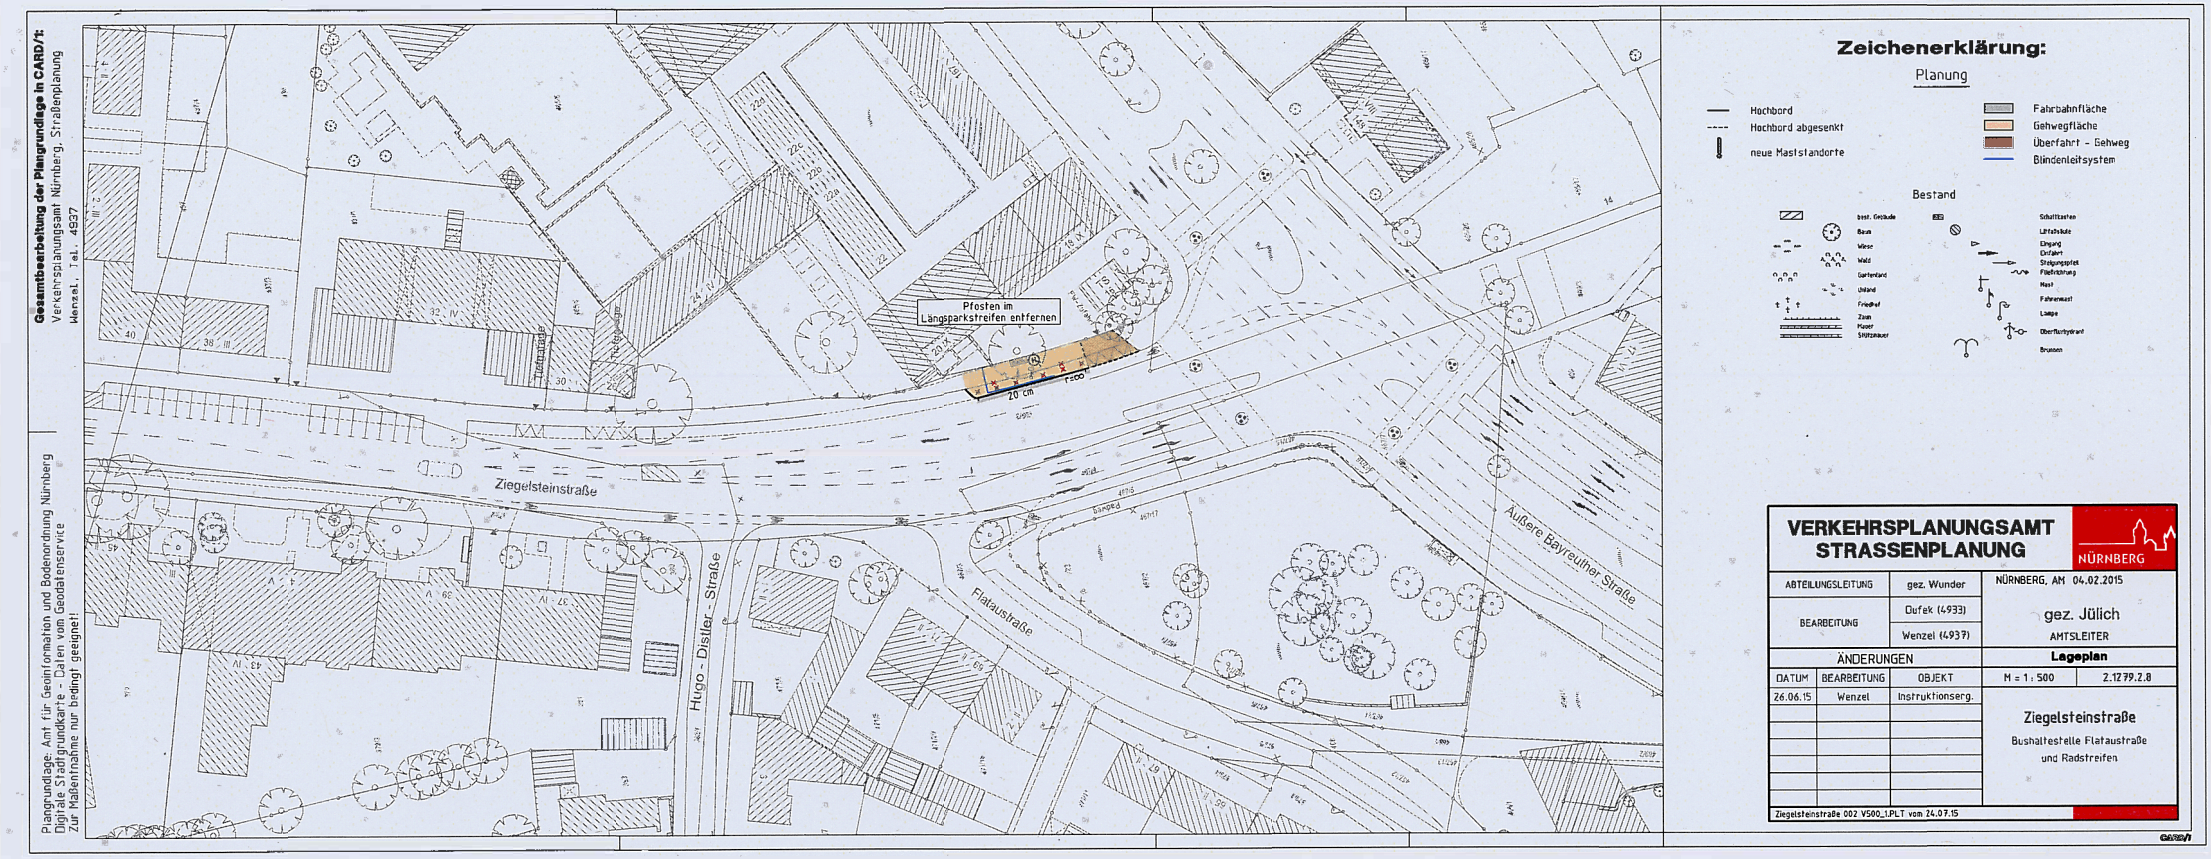


Gesamtbearbeitung der Plangrundlage in CARD/1:
Verkehrsplanungsamt Nürnberg, Straßenplanung
Wenzel, Tel. 4937

Plangrundlage: Amt für Geoinformation und Bodenordnung Nürnberg
Digitale Stadtgrundkarte - Daten vom Geodatenservice
Zur Mabennahme nur bedingt geeignet!

Zeichenerklärung:

Planung

- Hochbord
- Hochbord abgesenkt
- neue Maststandorte
- Fahrbahnfläche
- Gehwegfläche
- Überfahrt - Gehweg
- Blindenleitsystem

Bestand

best. Gebäude	Schalttasten
Baum	Lichtsäule
Wiese	Eingang
Wald	Einfahrt
Gartenland	Steigungspfeil
Unland	Fließrichtung
Friedhof	Mast
Zaun	Fahnenmast
Mauer	Lampe
Stützmauer	Oberflurhydrant
	Brunnen

VERKEHRSPLANUNGSAMT STRASSENPLANUNG
NÜRNBERG

ABTEILUNGSLEITUNG	gez. Wunder	NÜRNBERG, AM 04.02.2015
BEARBEITUNG	Dufek (4933)	gez. Jülich
	Wenzel (4937)	AMTSLEITER

ÄNDERUNGEN

DATUM	BEARBEITUNG	OBJEKT
26.06.15	Wenzel	Instruktionserg.

Lageplan

M = 1 : 500 | 2.1279.2.8

Ziegelsteinstraße
Bushaltestelle Flataustraße
und Radstreifen

Ziegelsteinstraße 002 V500_1.PLT vom 24.07.15

CARD/1

Anlage 1