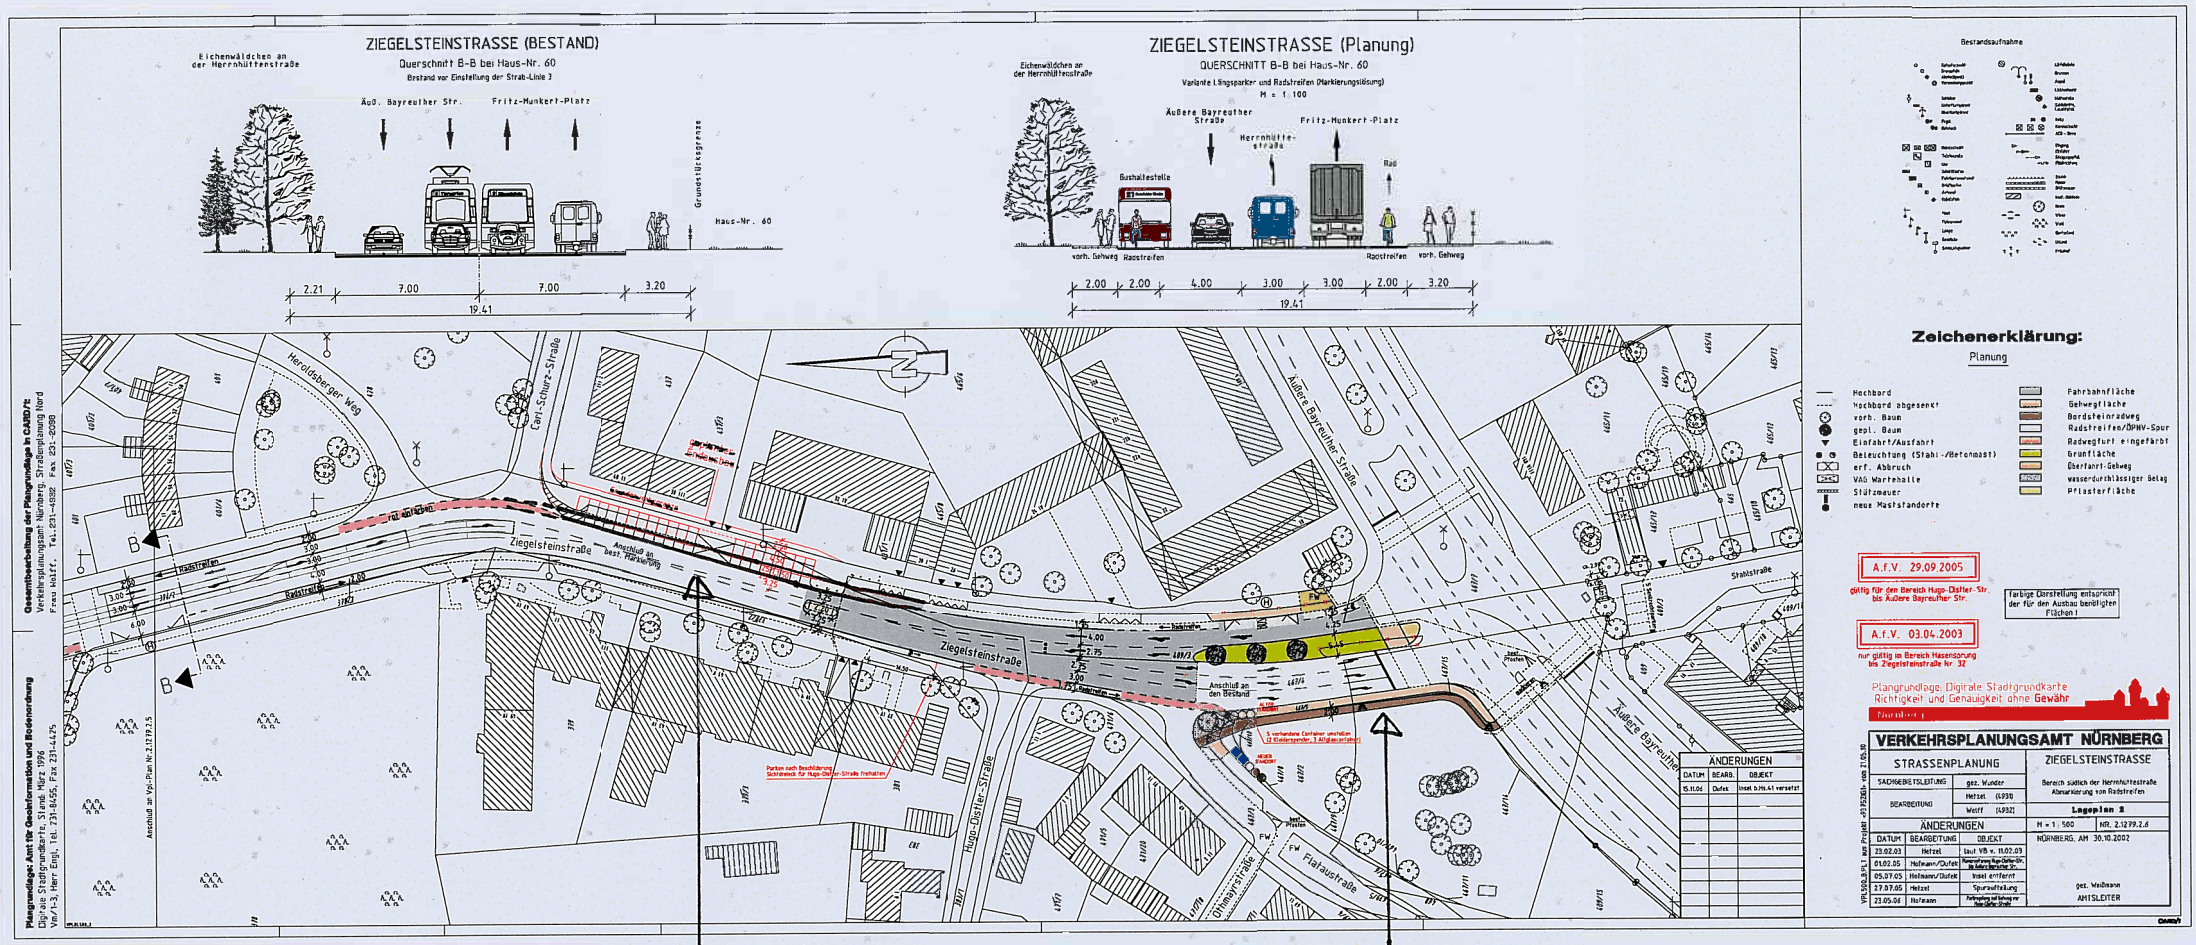


Fortführung Radstreifen Plan in Arbeit

R+G-Weg Bereits ausgebaut

Anlage 2