
johannsraum


U-BAHNHOF
NÜRNBERG GEBERSDORF


Vorstellung im Bau- und Vergabeausschuss, 22. September 2015


Im Auftrag des U-Bahnbauamtes der Stadt Nürnberg

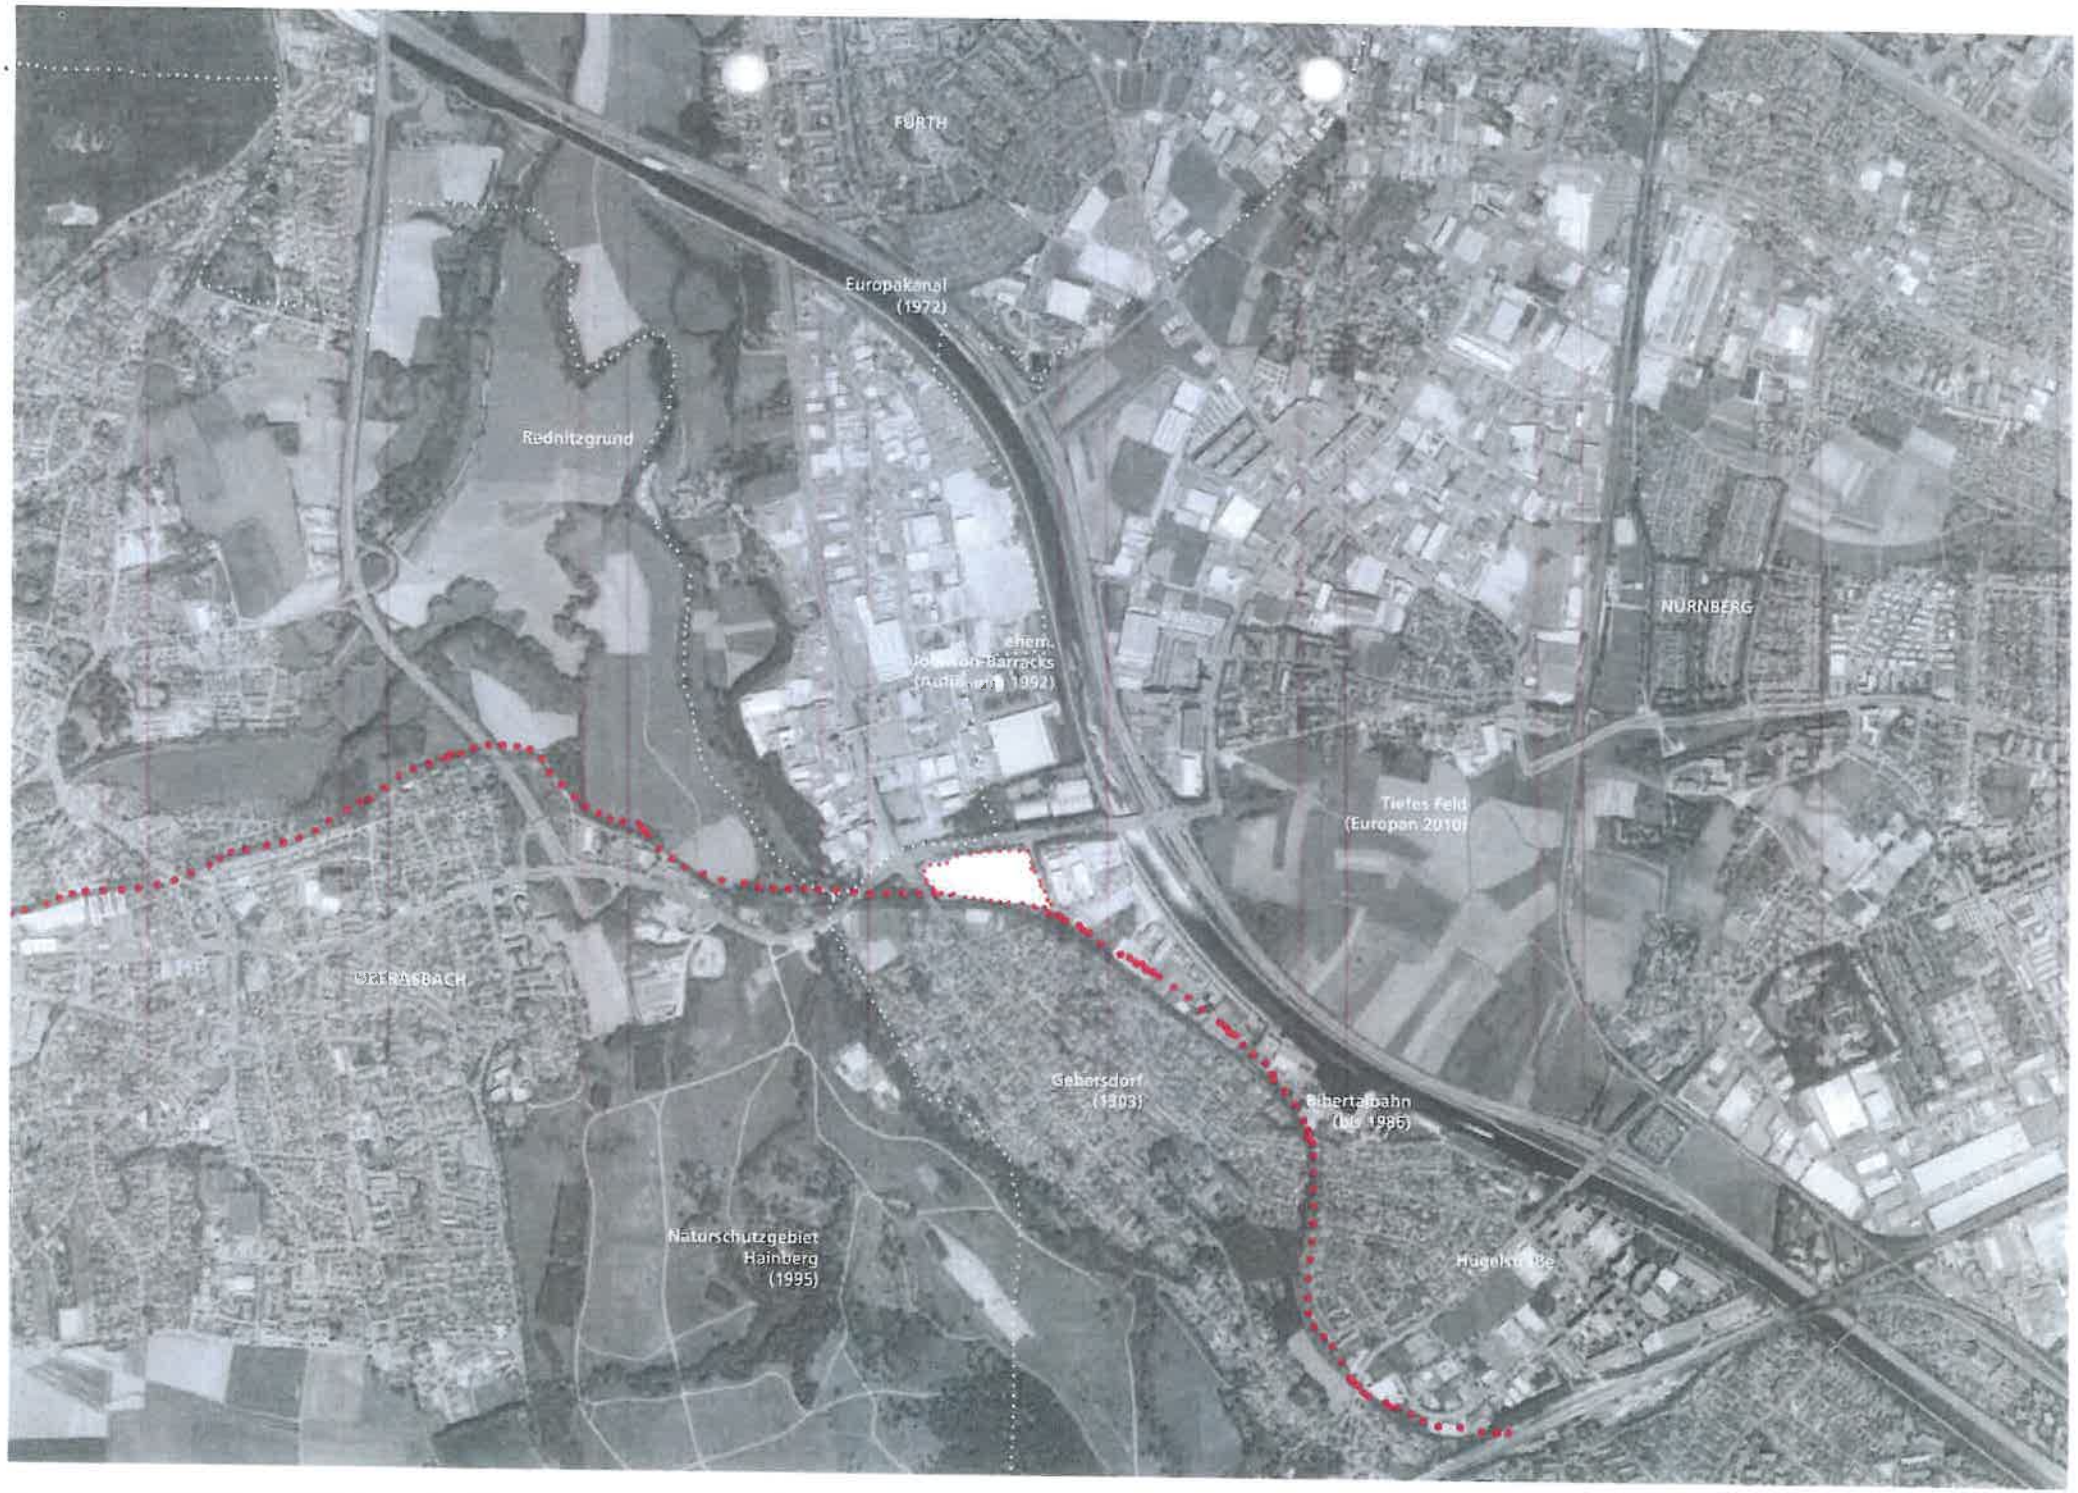



FÜRTH
Europakanal
(1972)
Rednitzgrund
NÜRNBERG
Tiefes Feld
(Europan 2010)
Gebersdorf
(1303)
Naturschutzgebiet
Hainberg
(1995)

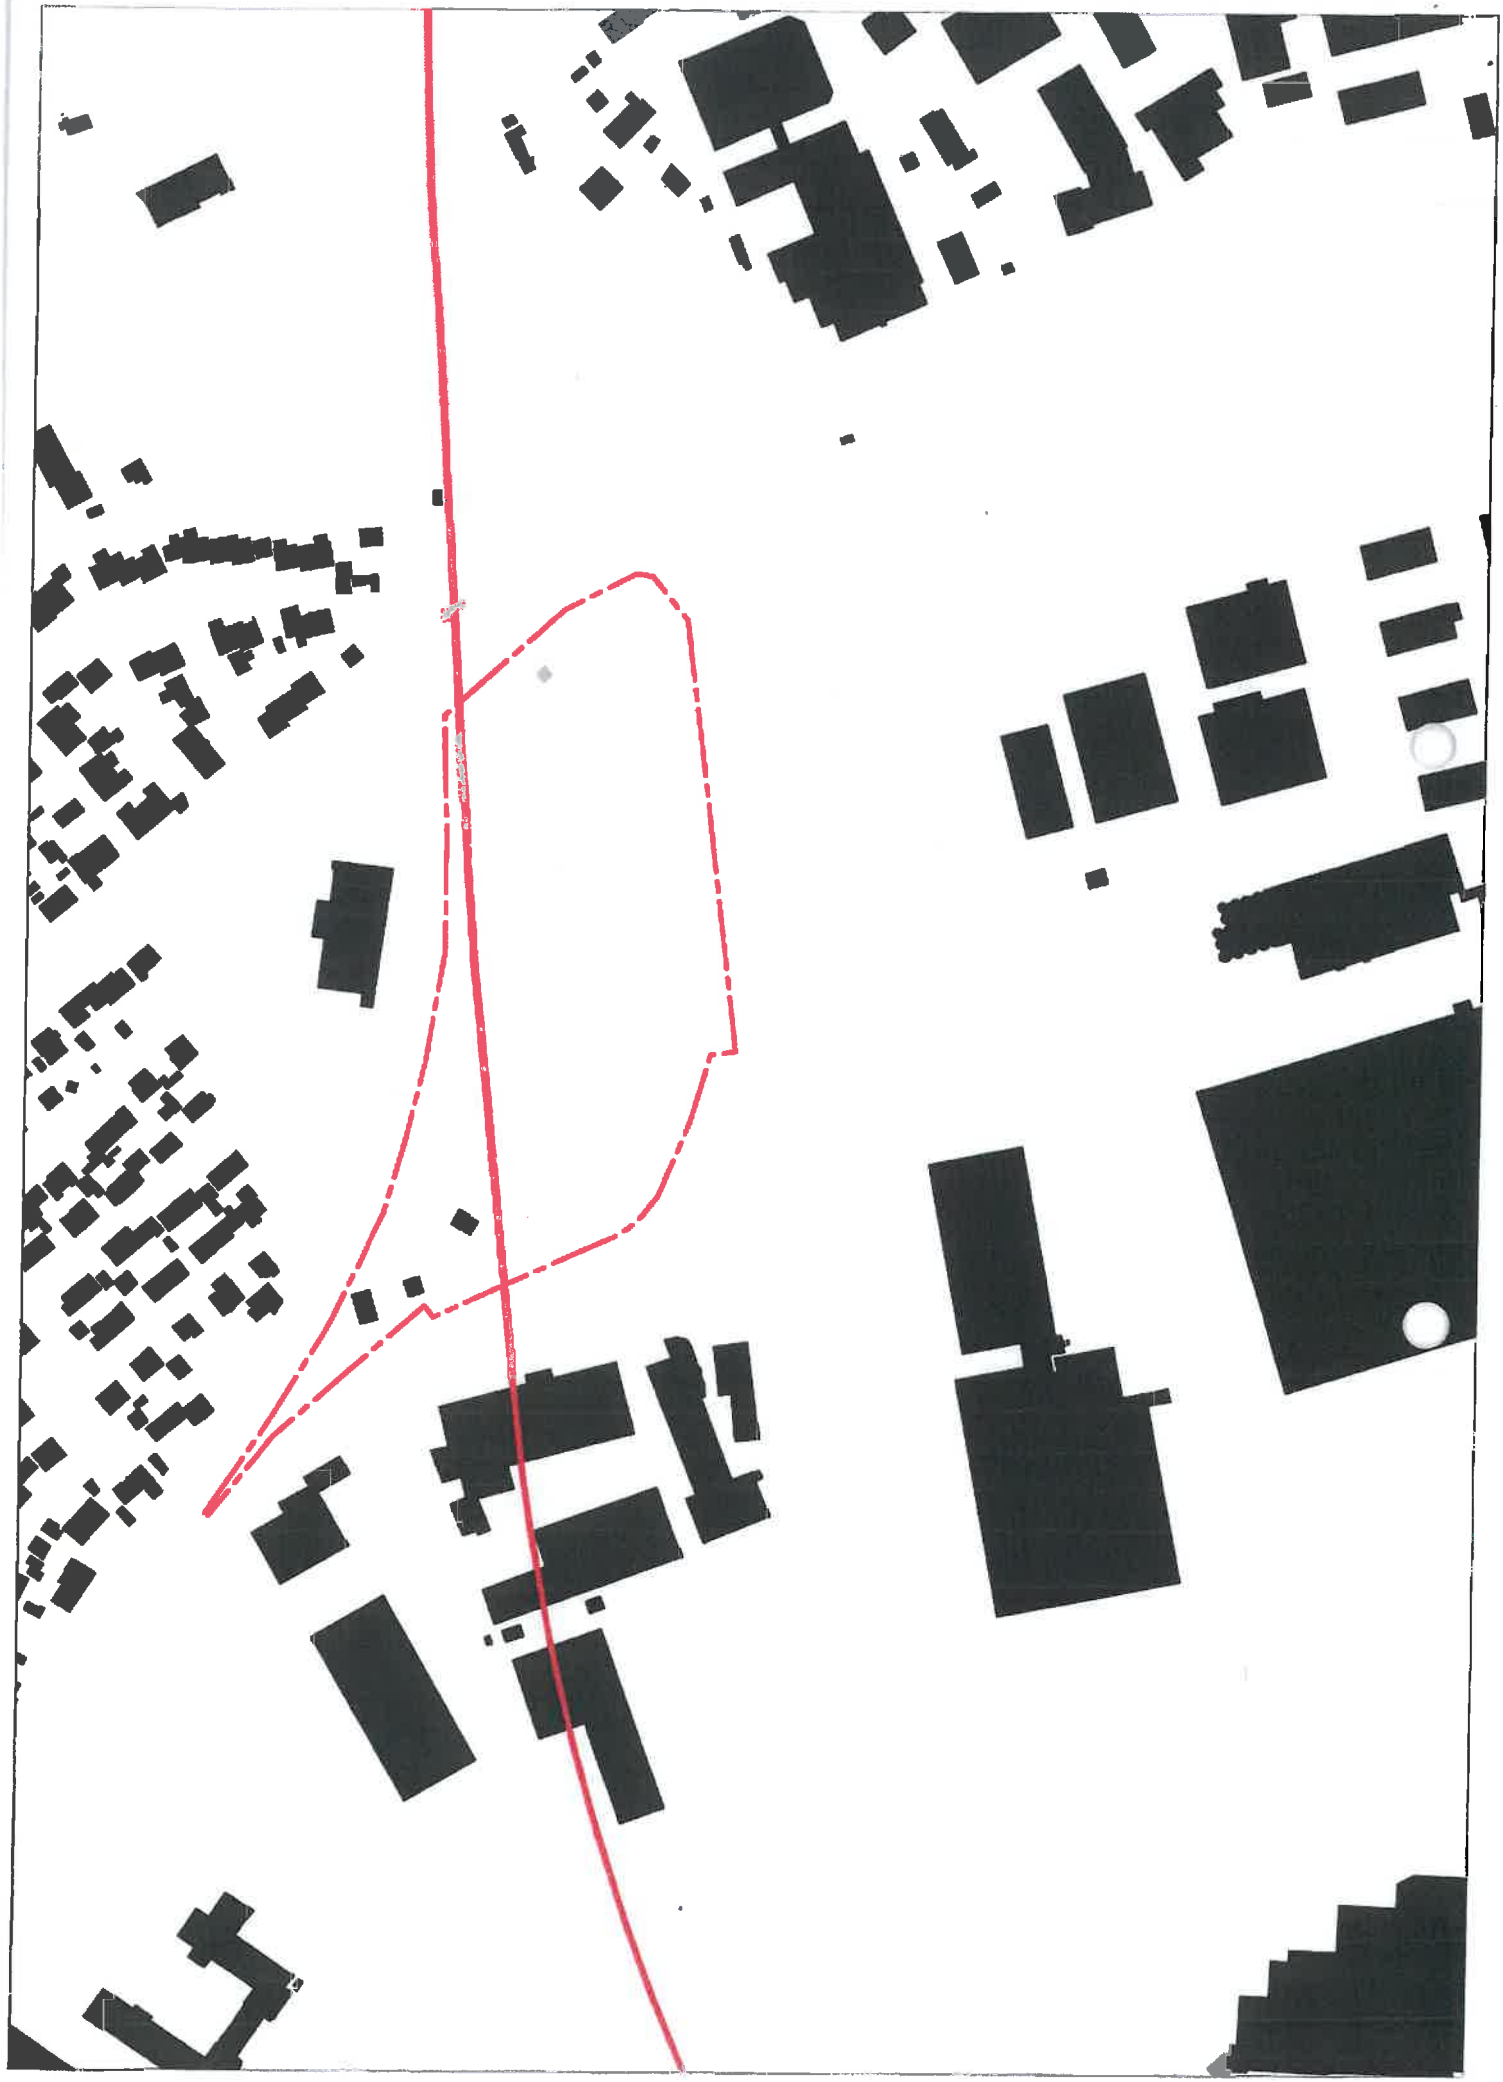


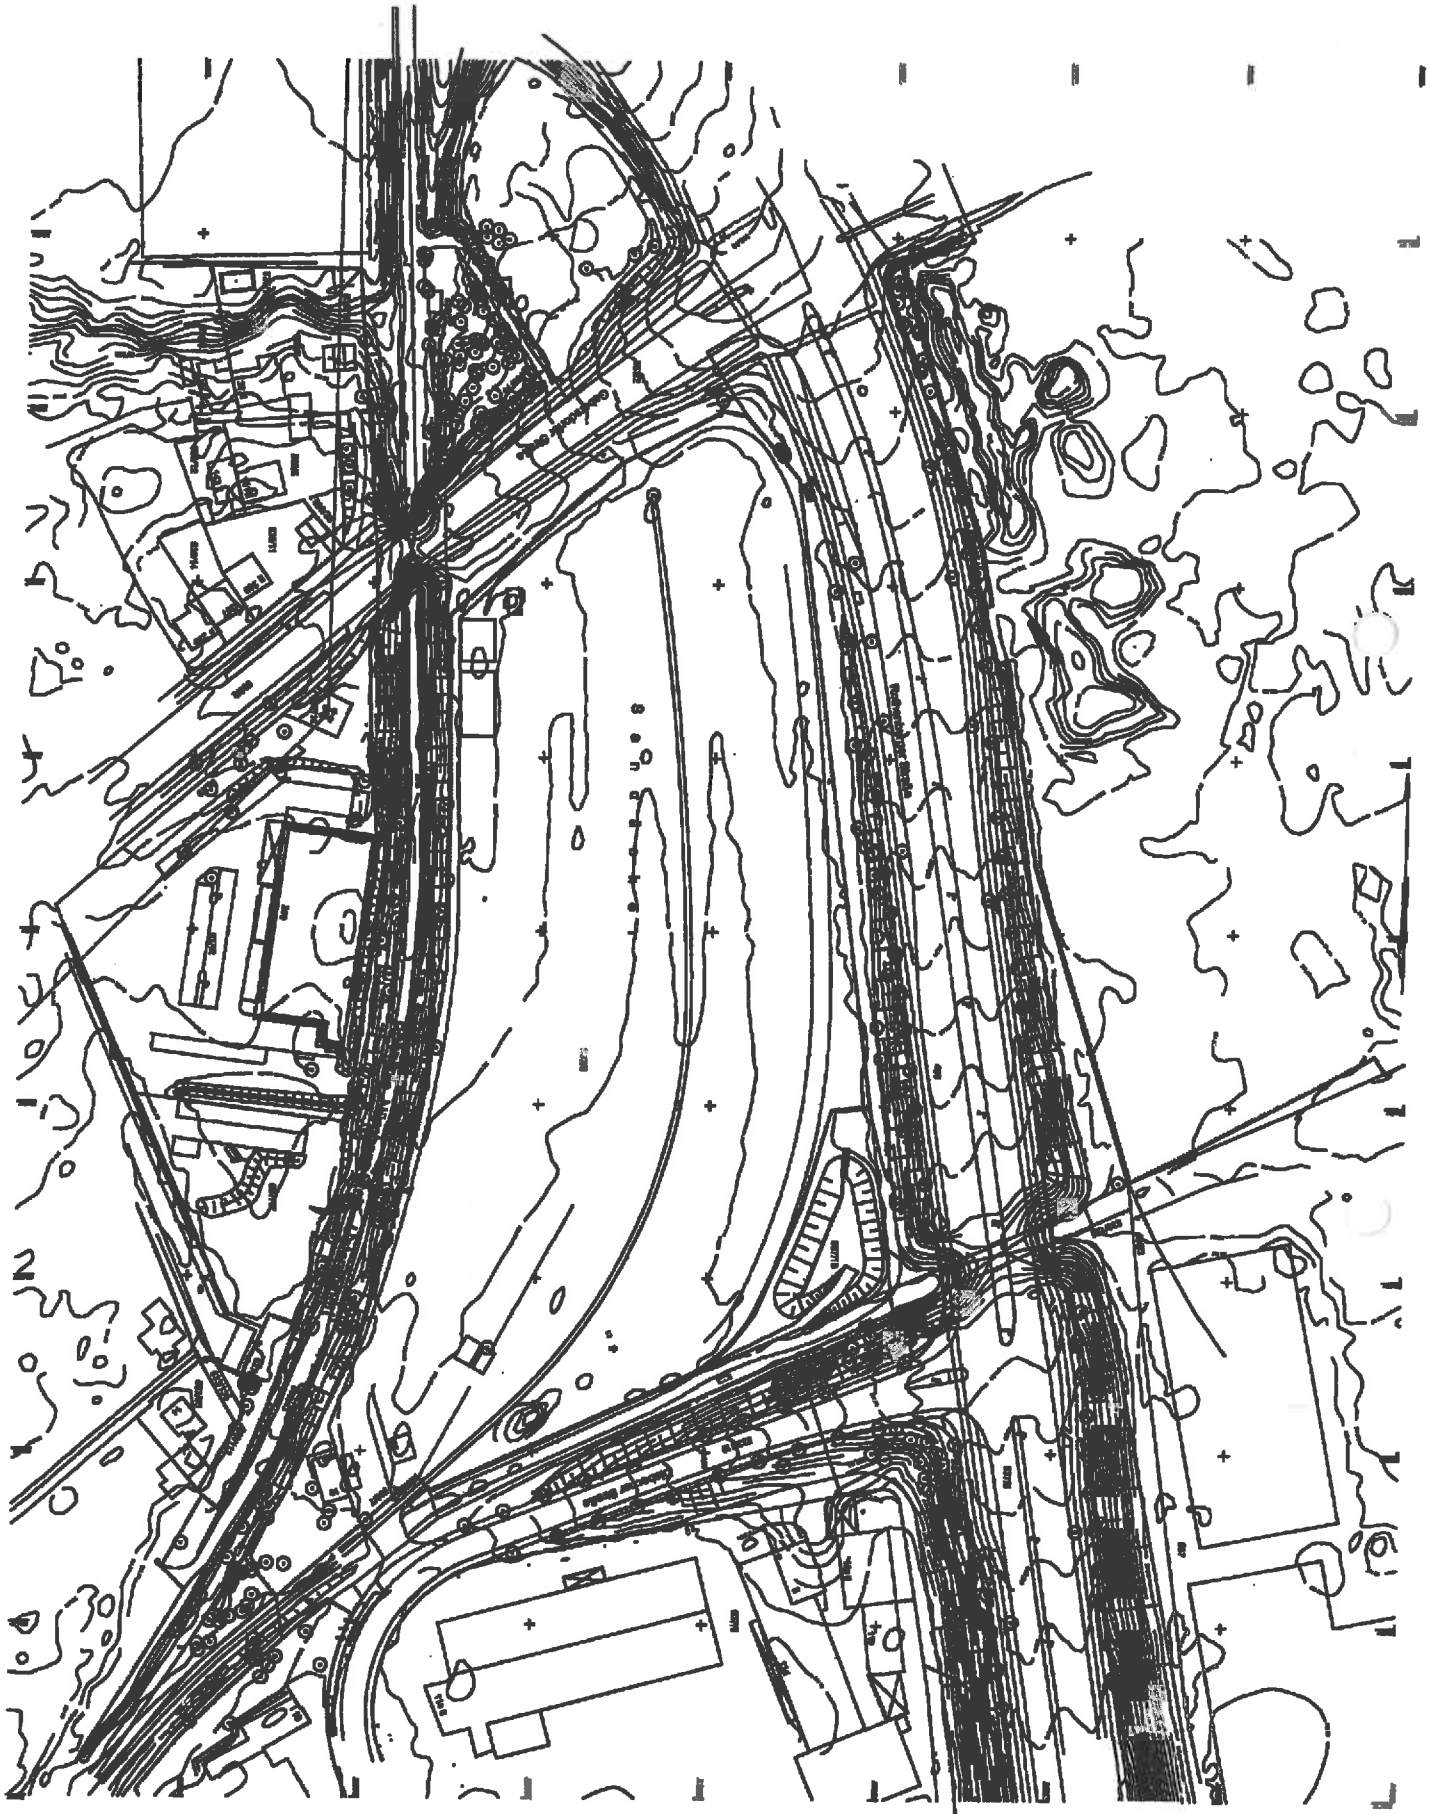


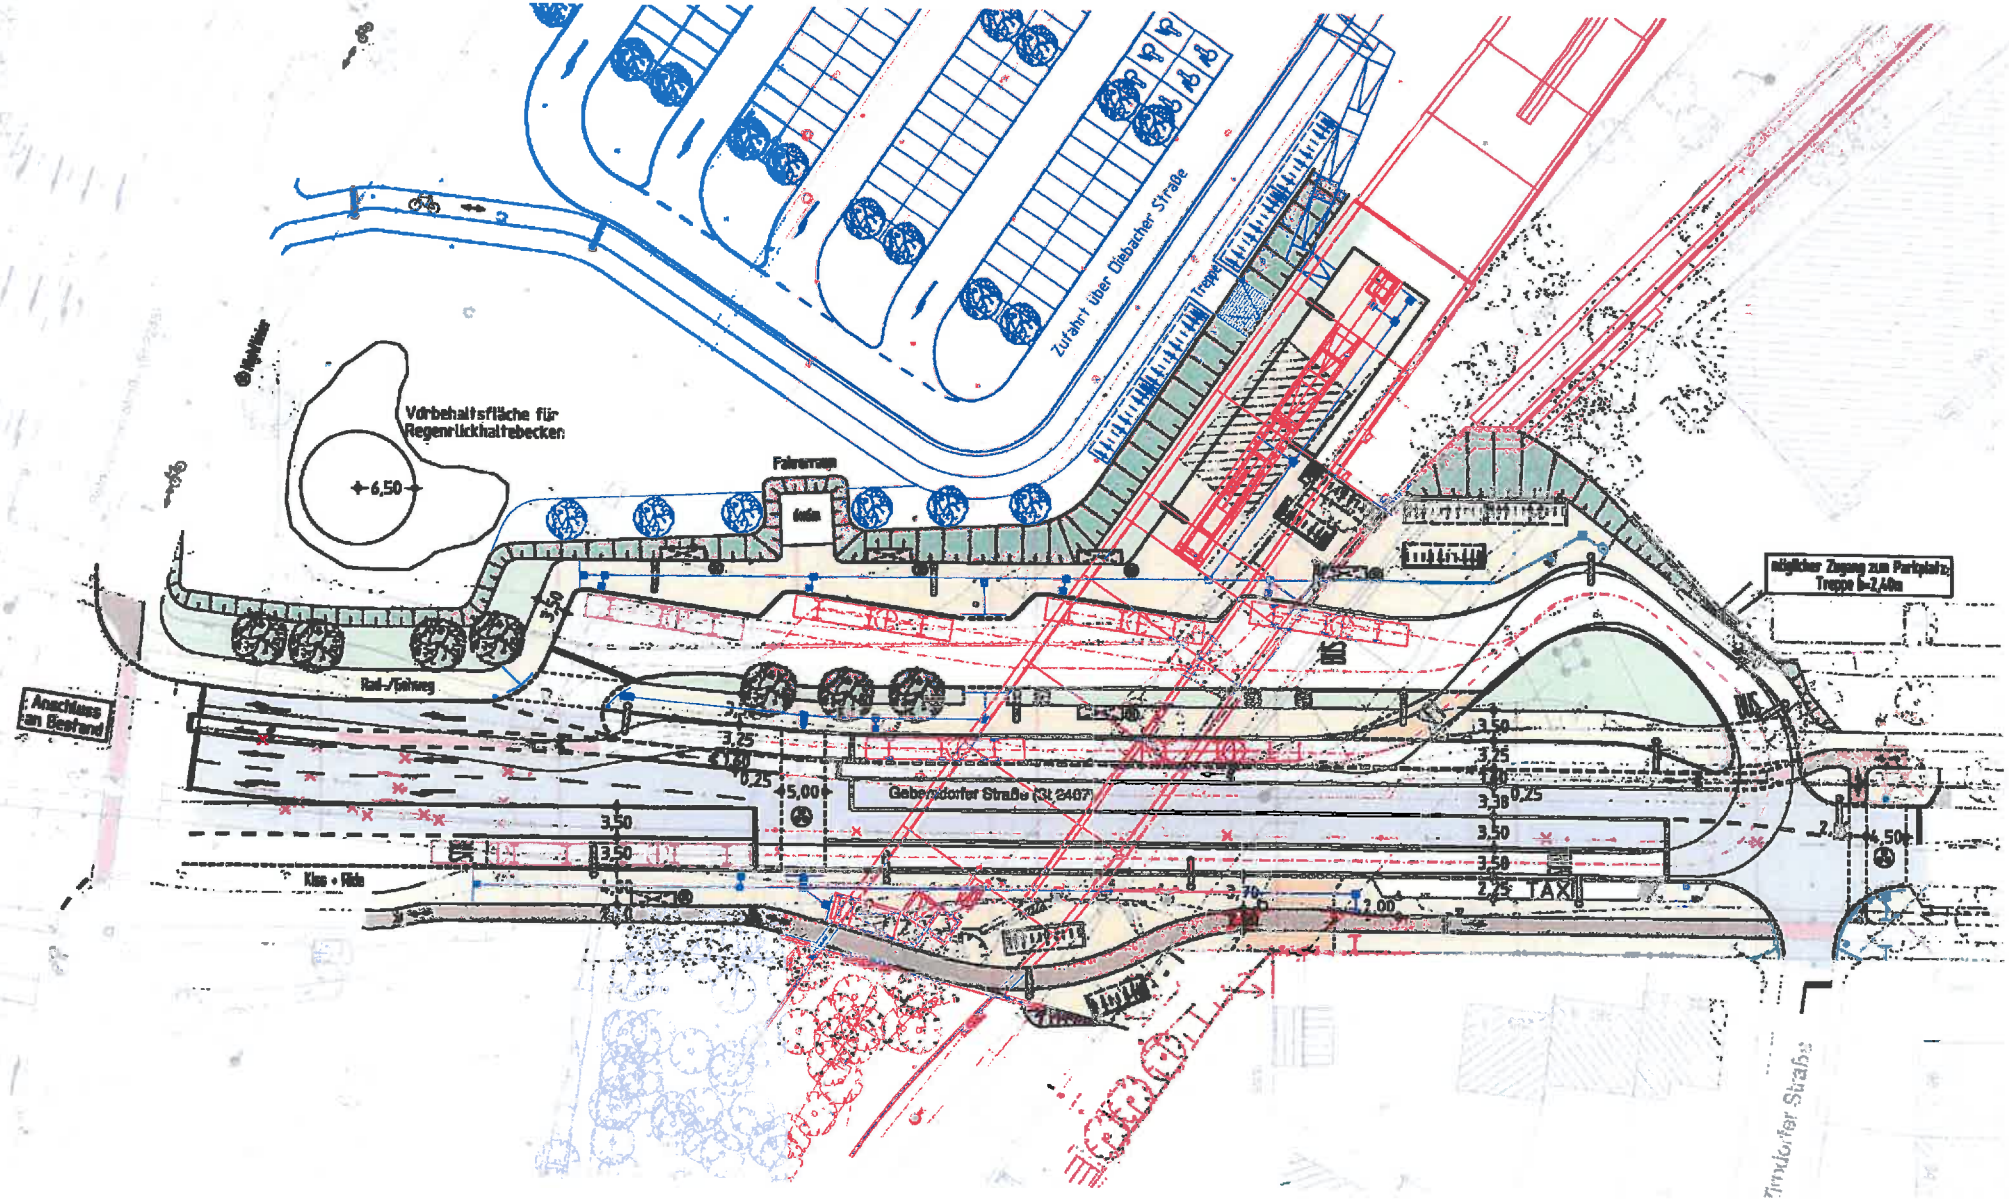

Zufahrt über Diebacher Straße
Treppe
Vorbehaltsfläche für Regenrückhaltebecken
+6,50
Fahrerraum
Anschluss an Bestand
Rad-/Fahrweg
3,50
3,25
0,25
5,00
Gebesdorfer Straße (St 2407)
3,50
3,50
Kiss + Ride
3,50
3,25
0,25
3,50
3,50
2,75
TAX
3,70
2,00
+4,50
mögl. Zugang zum Parkplatz Treppe b=2,40m

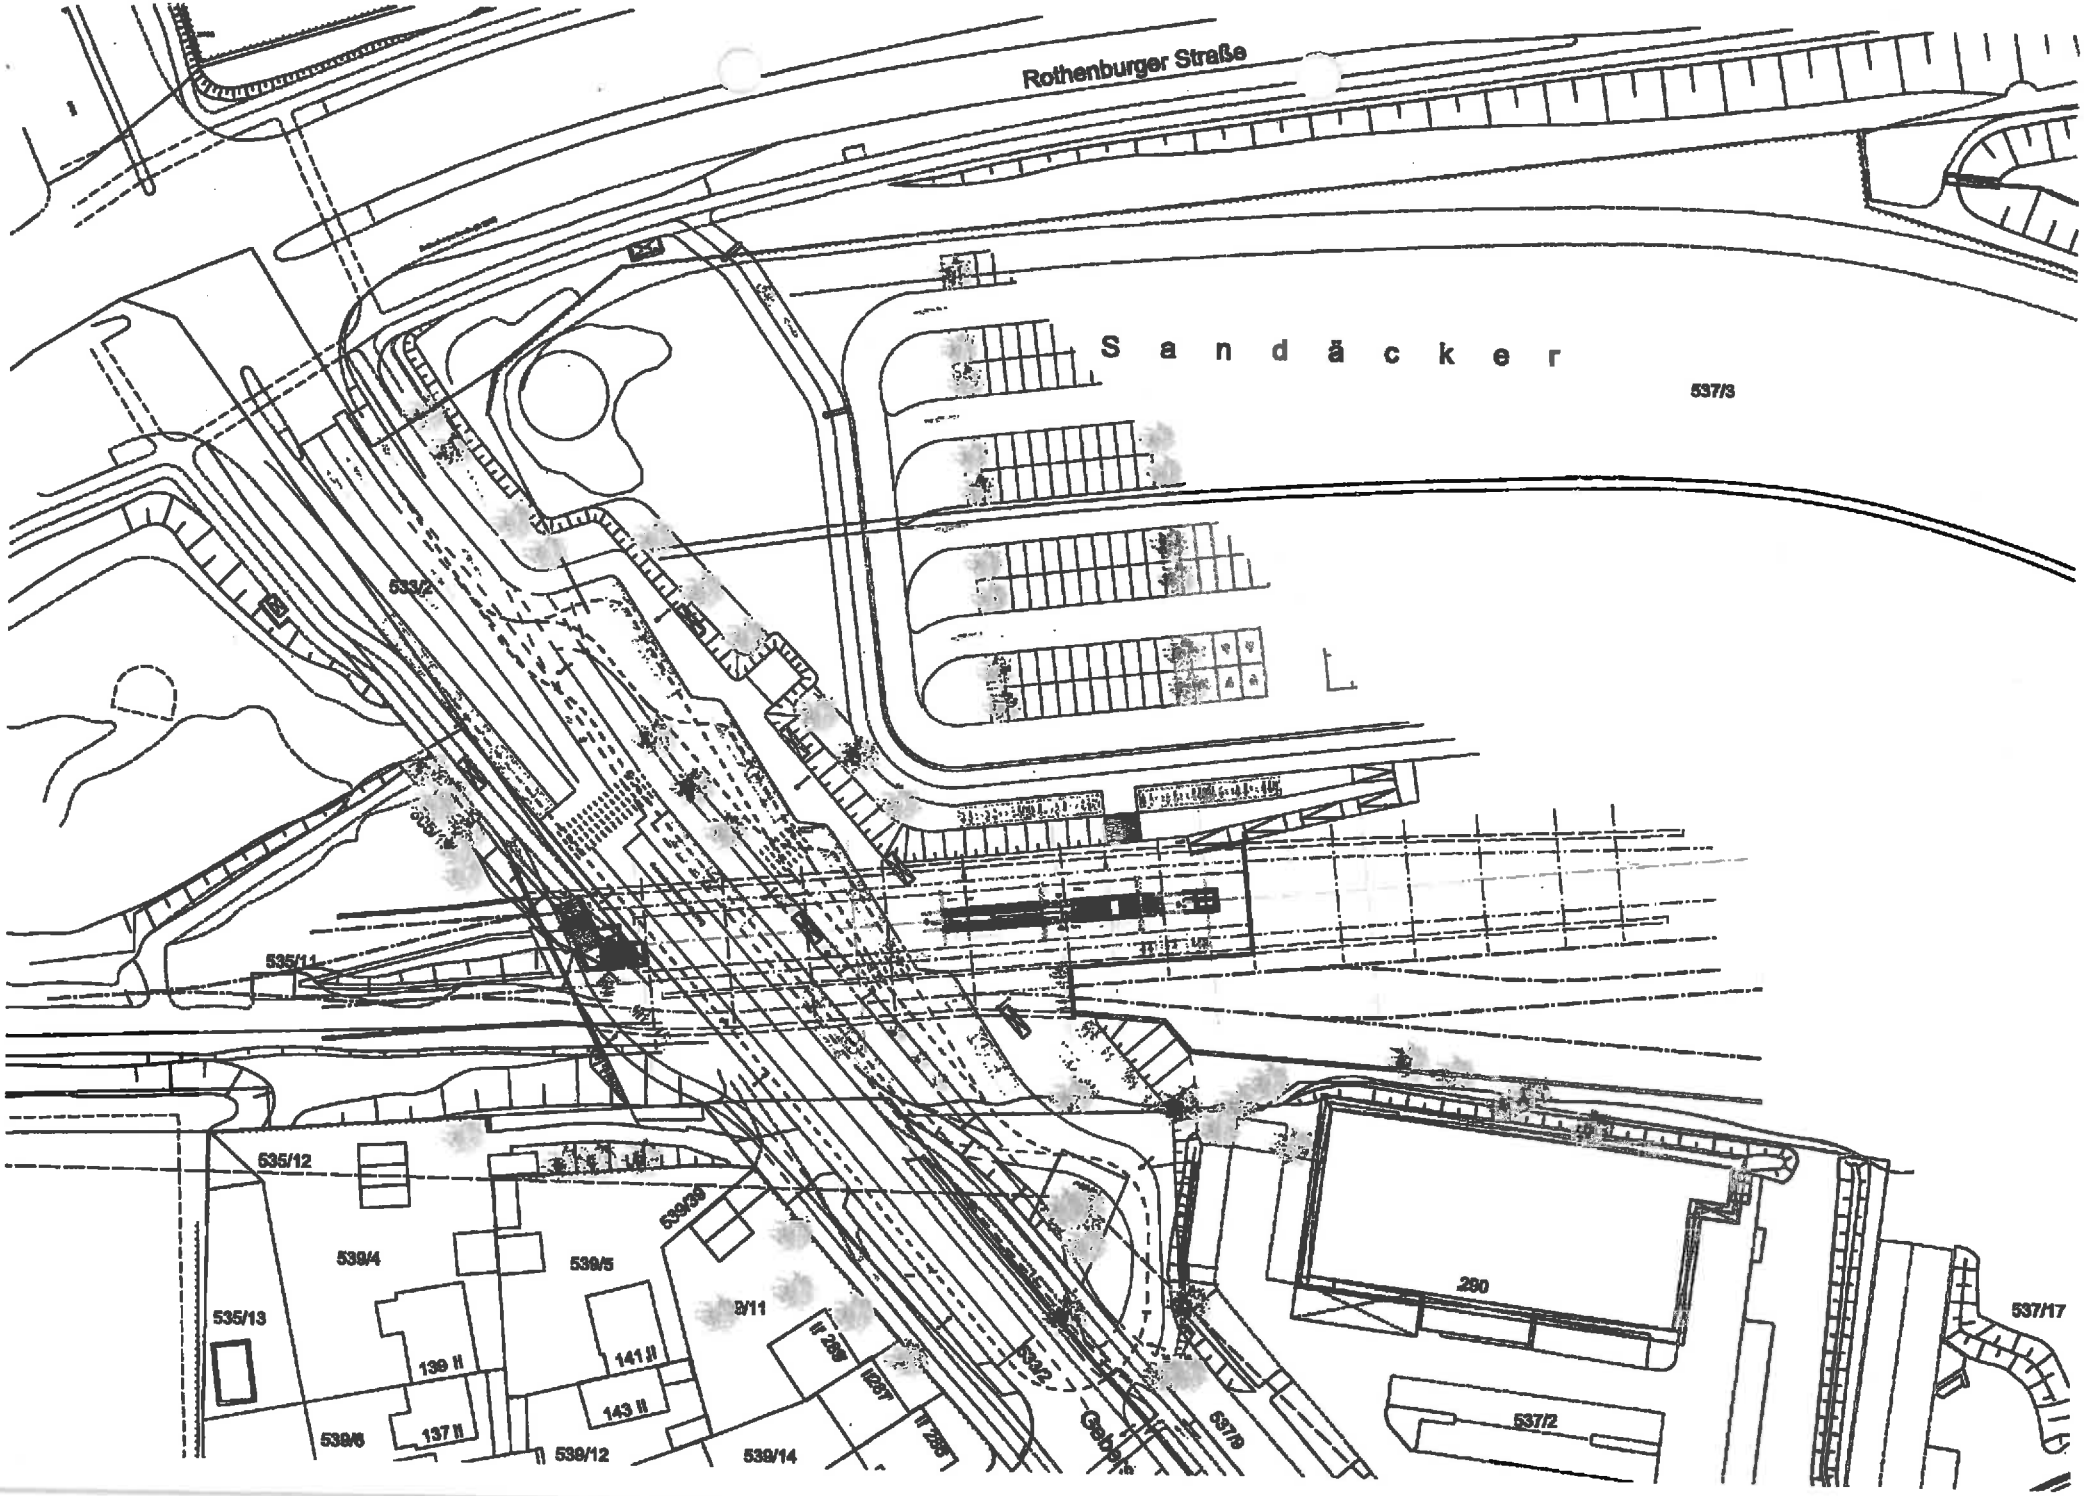

Rothenburger Straße
S a n d ä c k e r
537/3
533/2
535/11
535/12
539/39
539/4
539/5
535/13
139 II
141 II
143 II
137 II
539/6
539/12
539/14
9/11
II 288
II 288
539/2
Gebäude
537/9
290
537/2
537/17




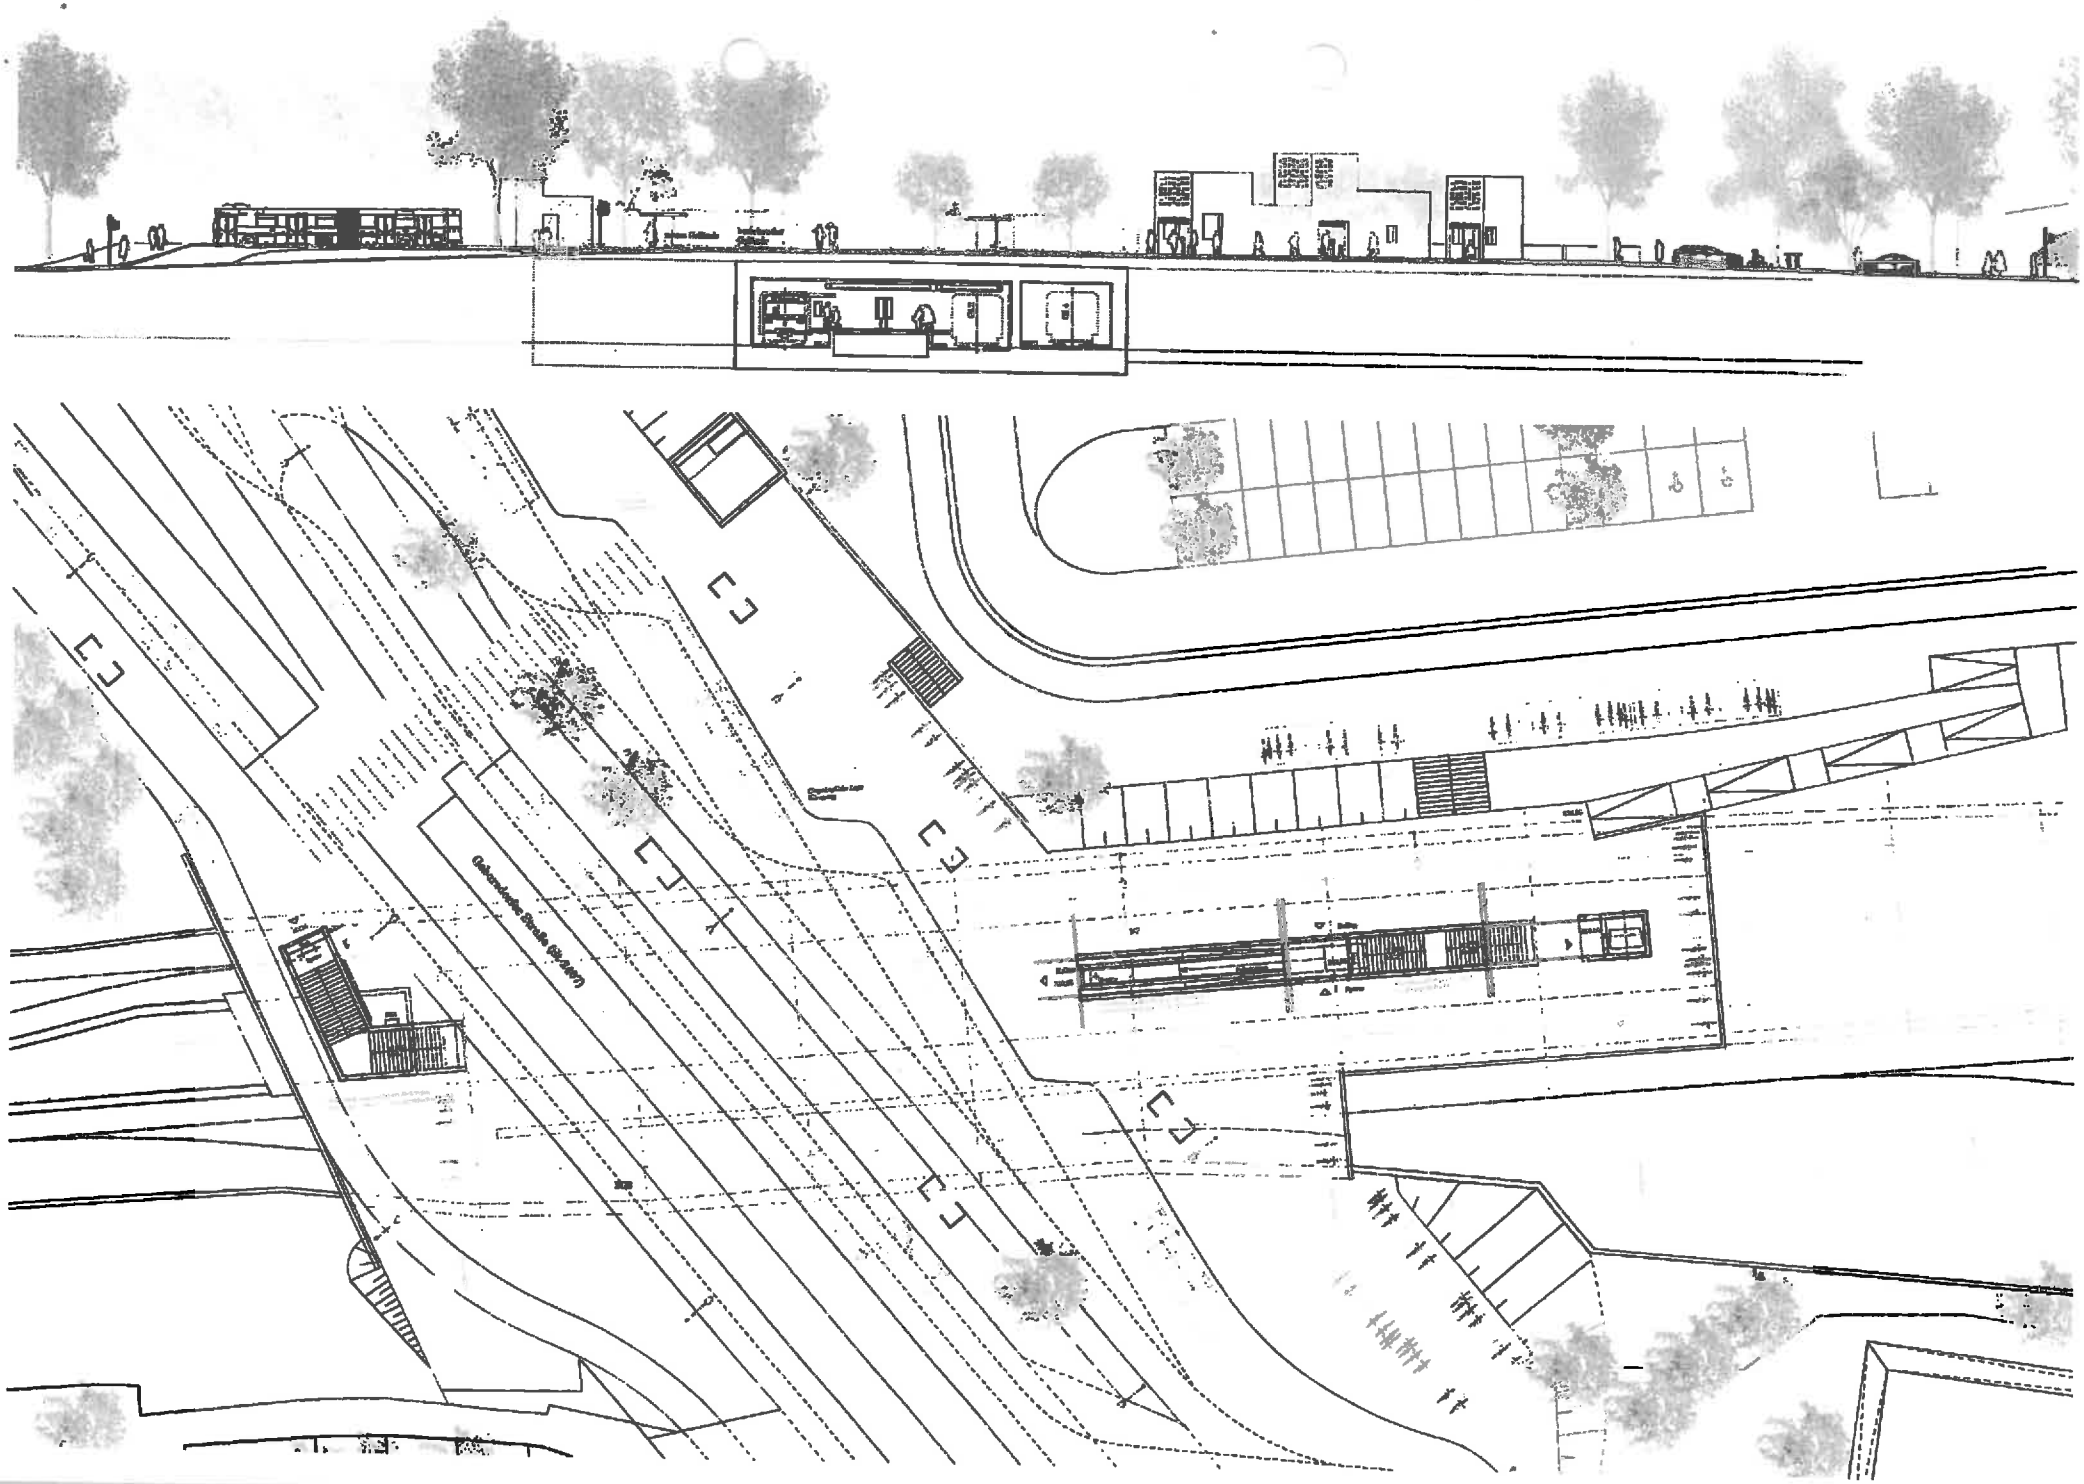


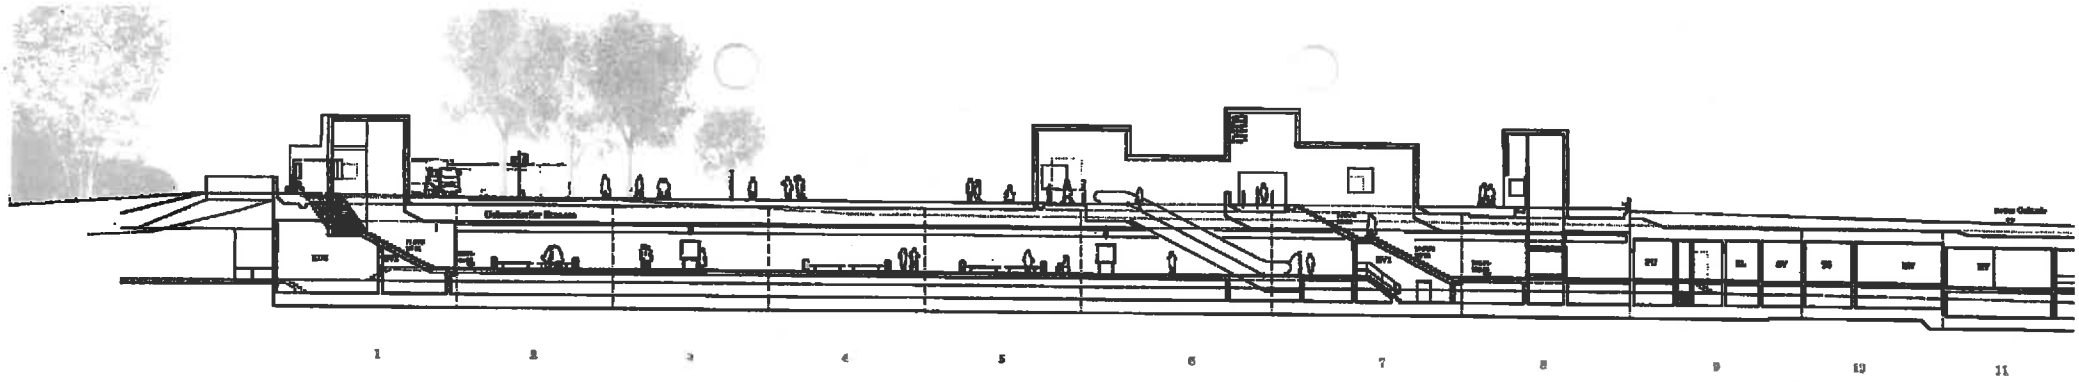


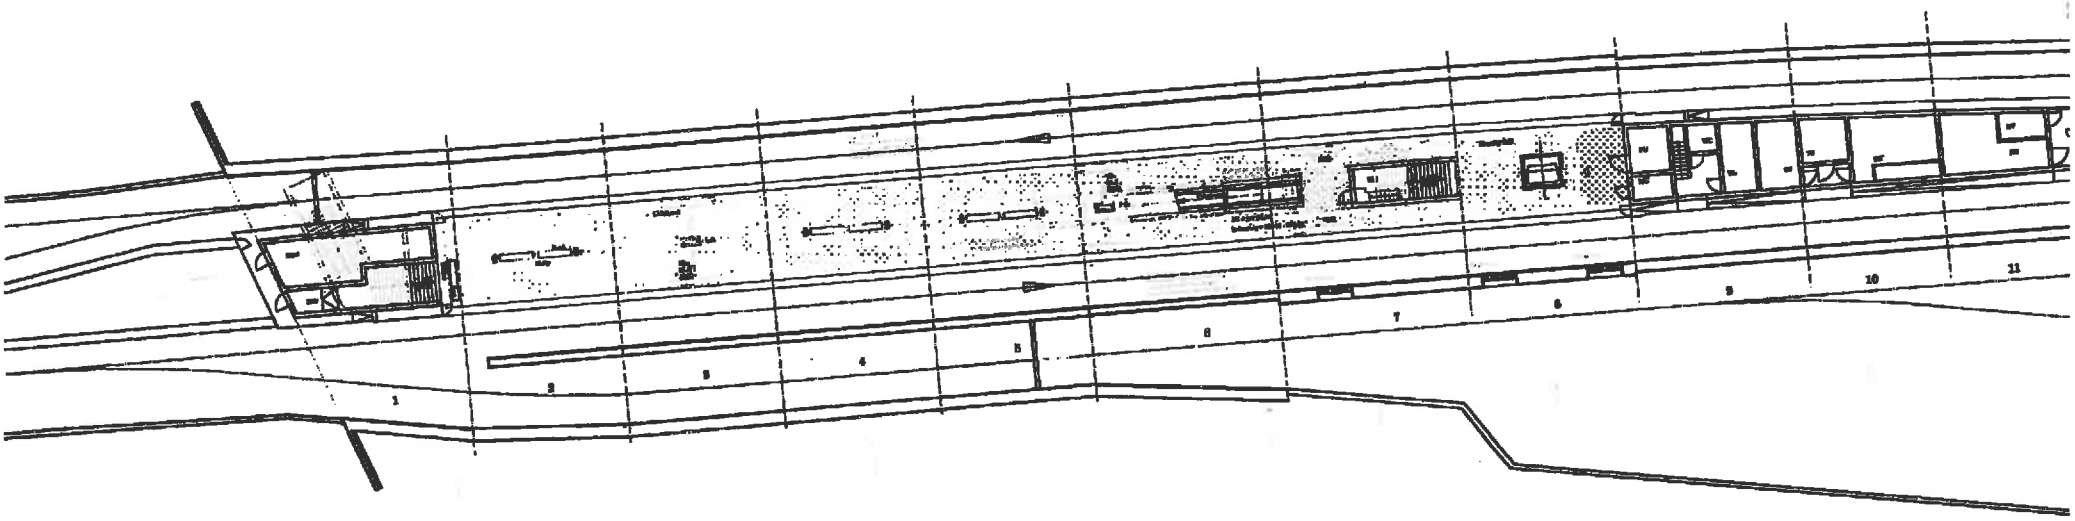

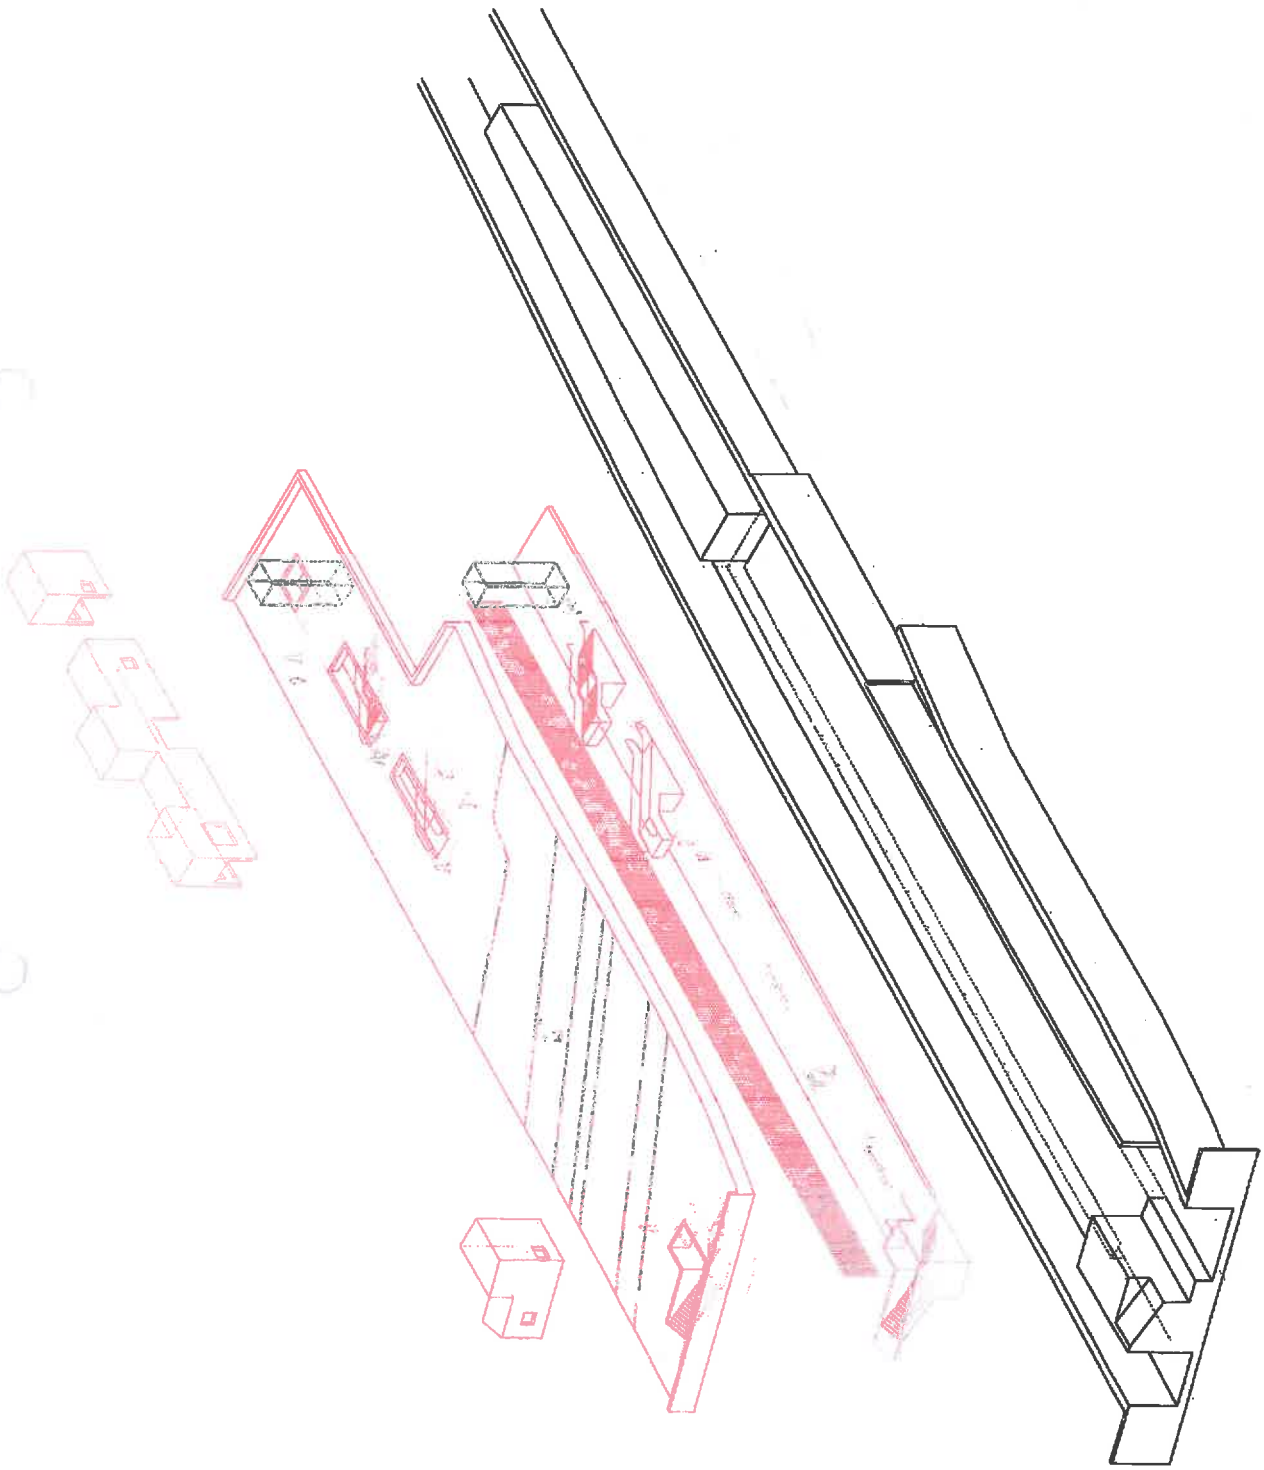

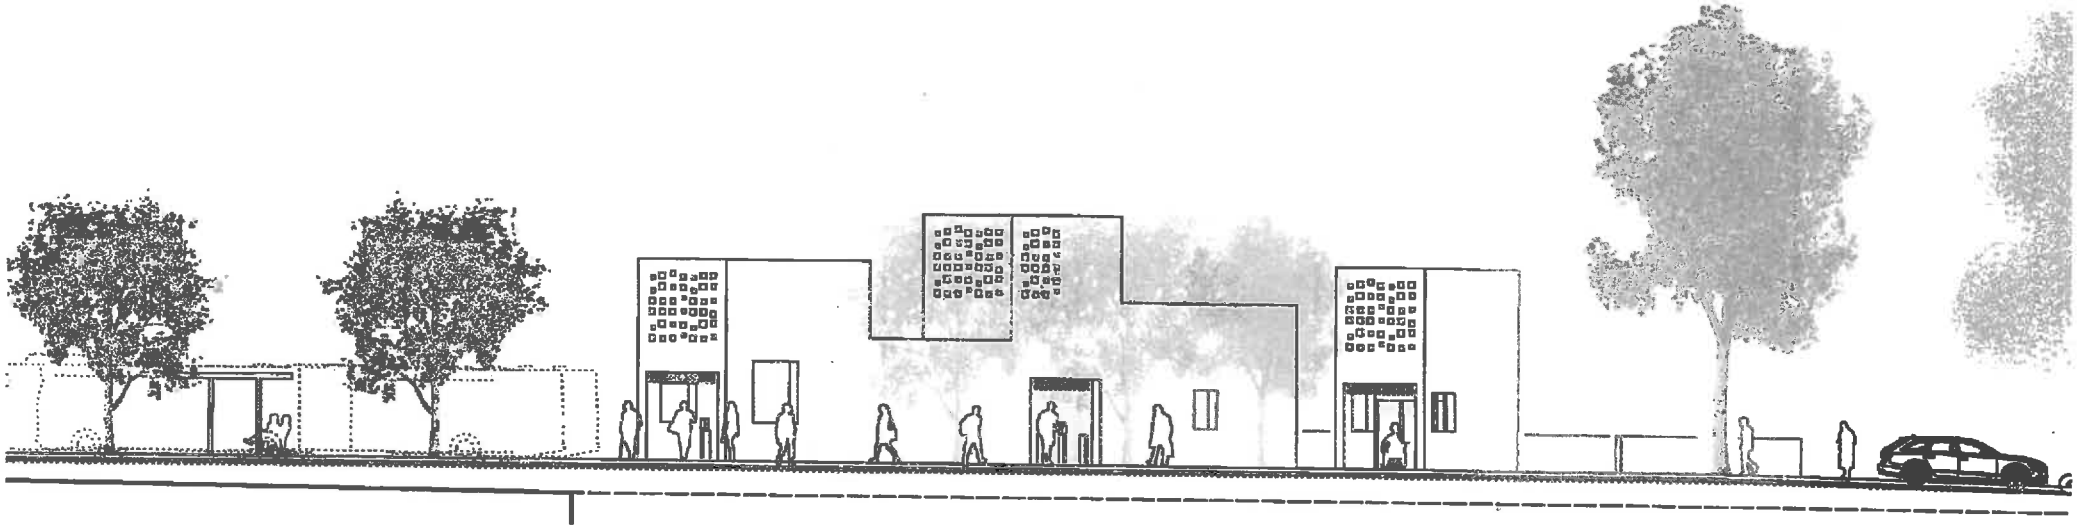


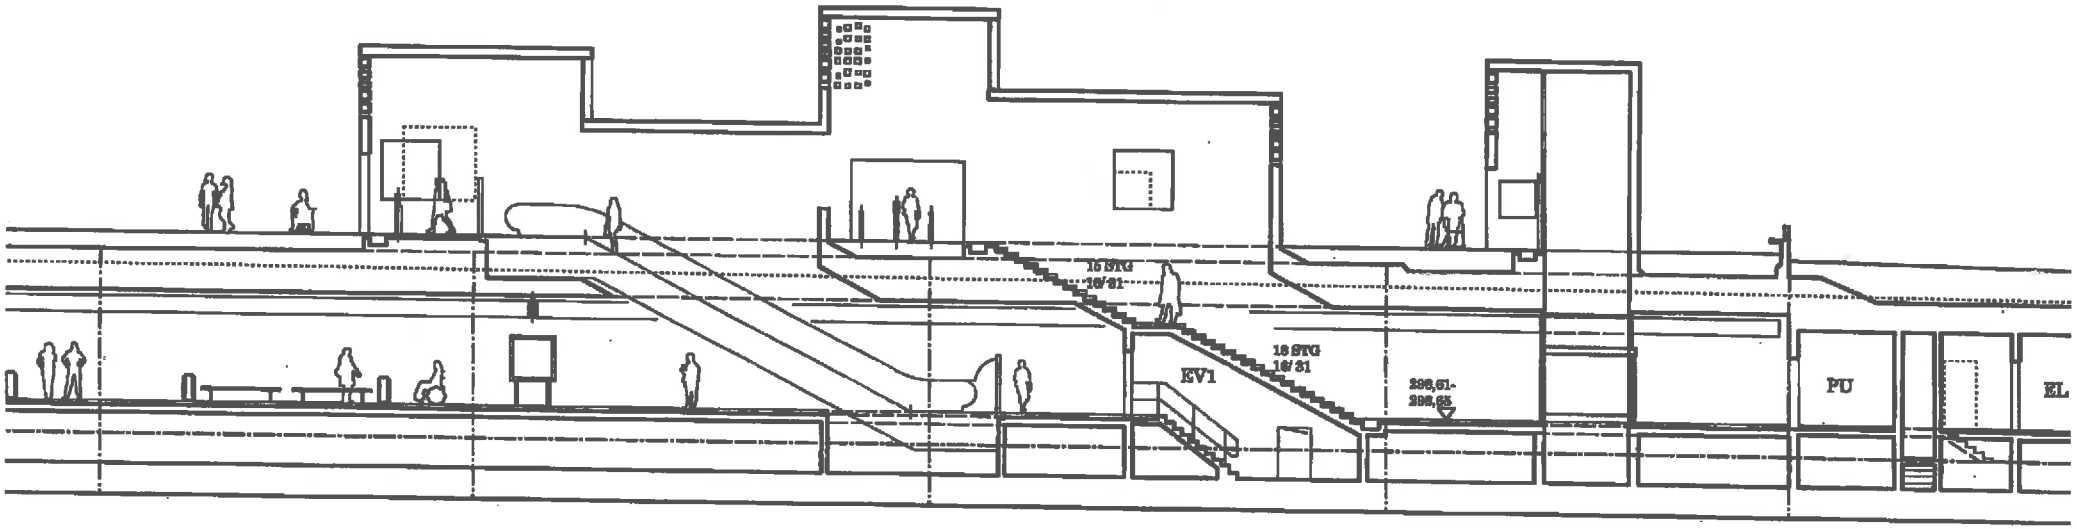

18 STG
18/ 31
18 STG
18/ 31
EV1
296,61-
296,93
PU
EL

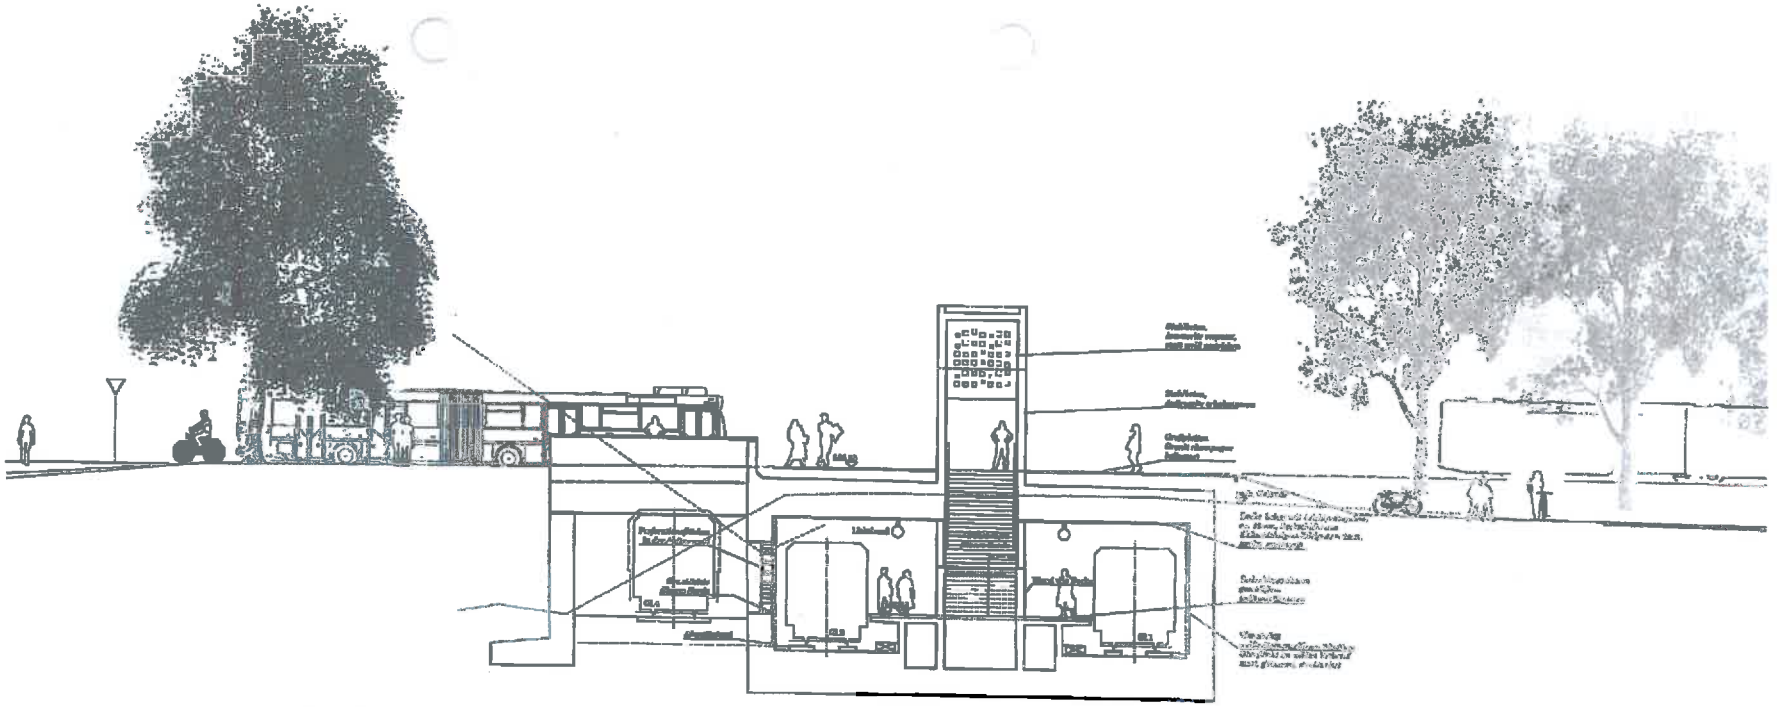


Materialkonzept

Querschnitt V
1:100

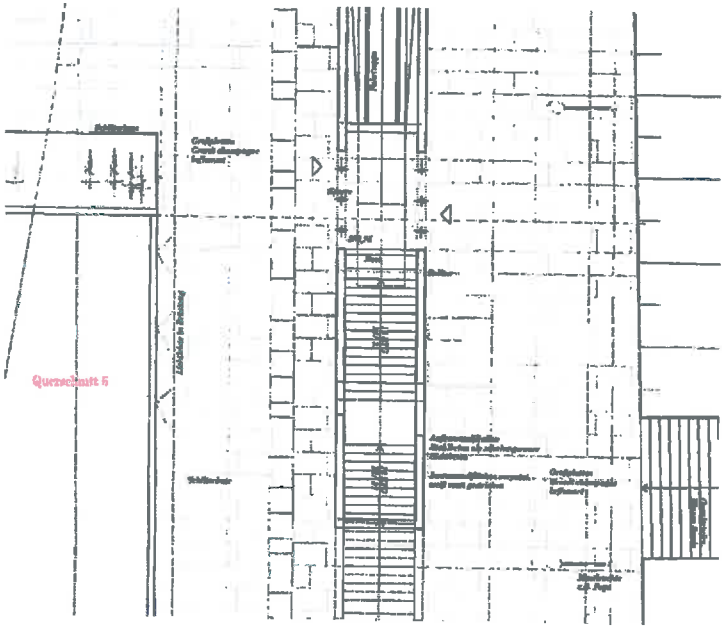

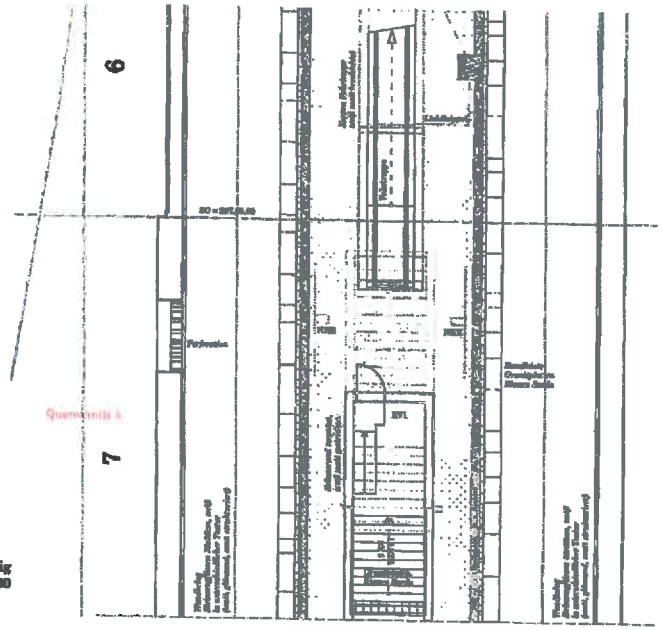

Ausschnitt Bahnsteig
1:100

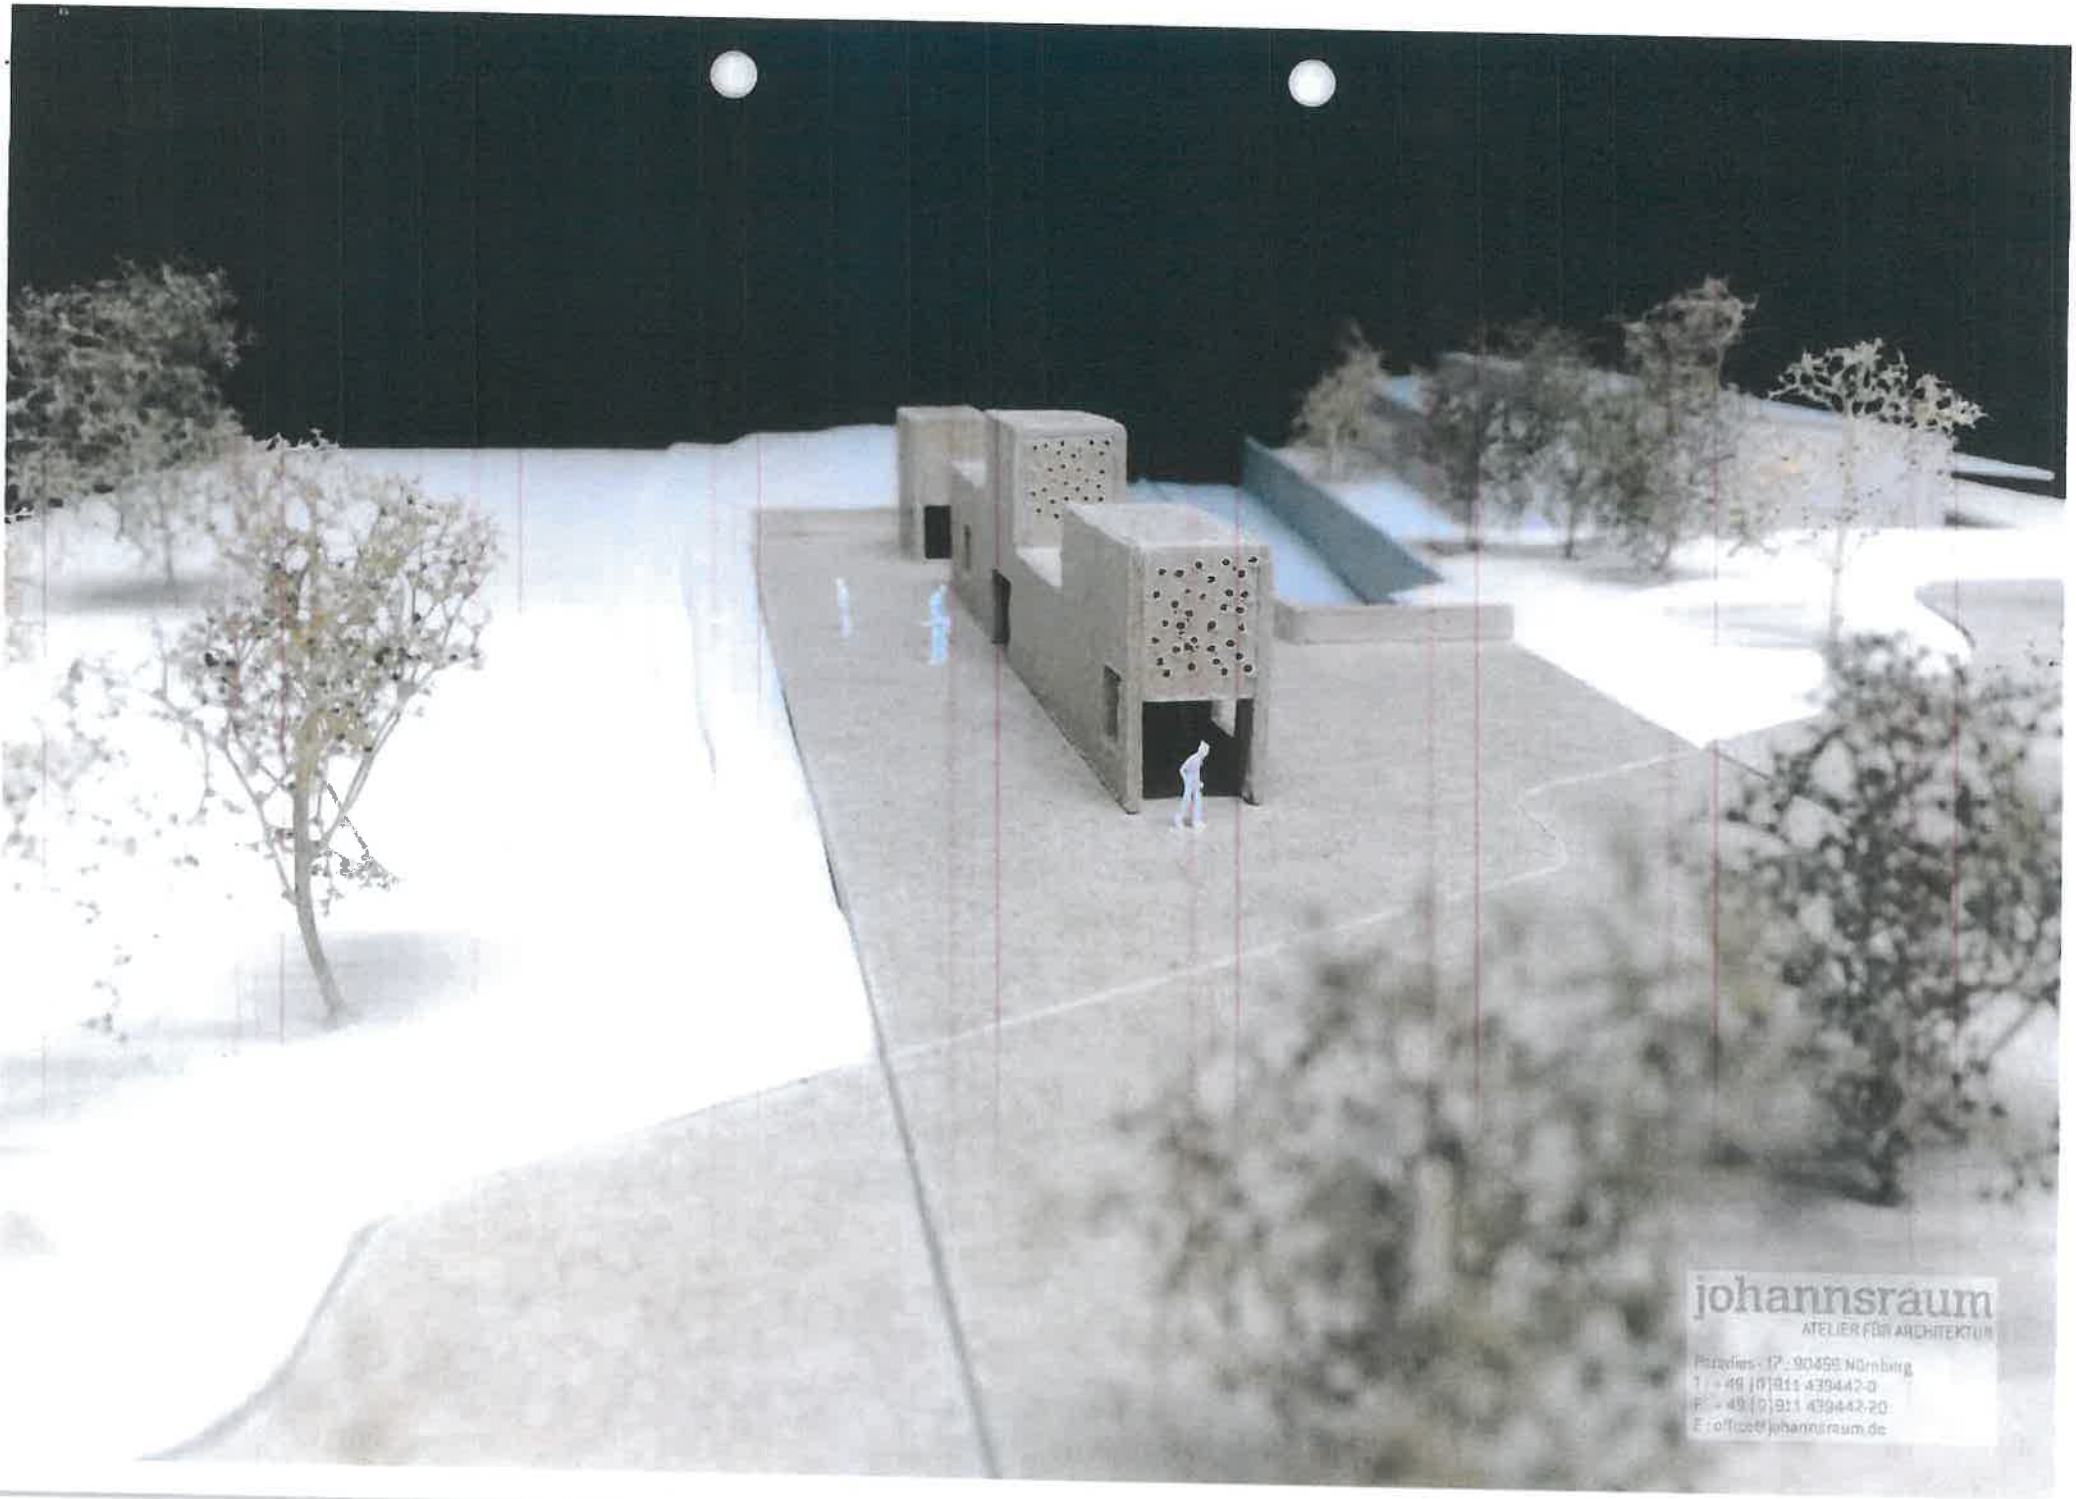
johannsraum
ATELIER FÜR ARCHITEKTUR
Paradies 17 · 90459 Nürnberg
T +49 (0)911 439442-0
F +49 (0)911 439442-20
E office@johannsraum.de