


**Stadt Nürnberg
Verkehrsplanungsamt
Stab Verkehrsrecht**

Plangrundlage Straßenplan Nr.
2.1237.2.21 vom 31.07.2008
(AfV-Beschluss vom 19.03.2009)

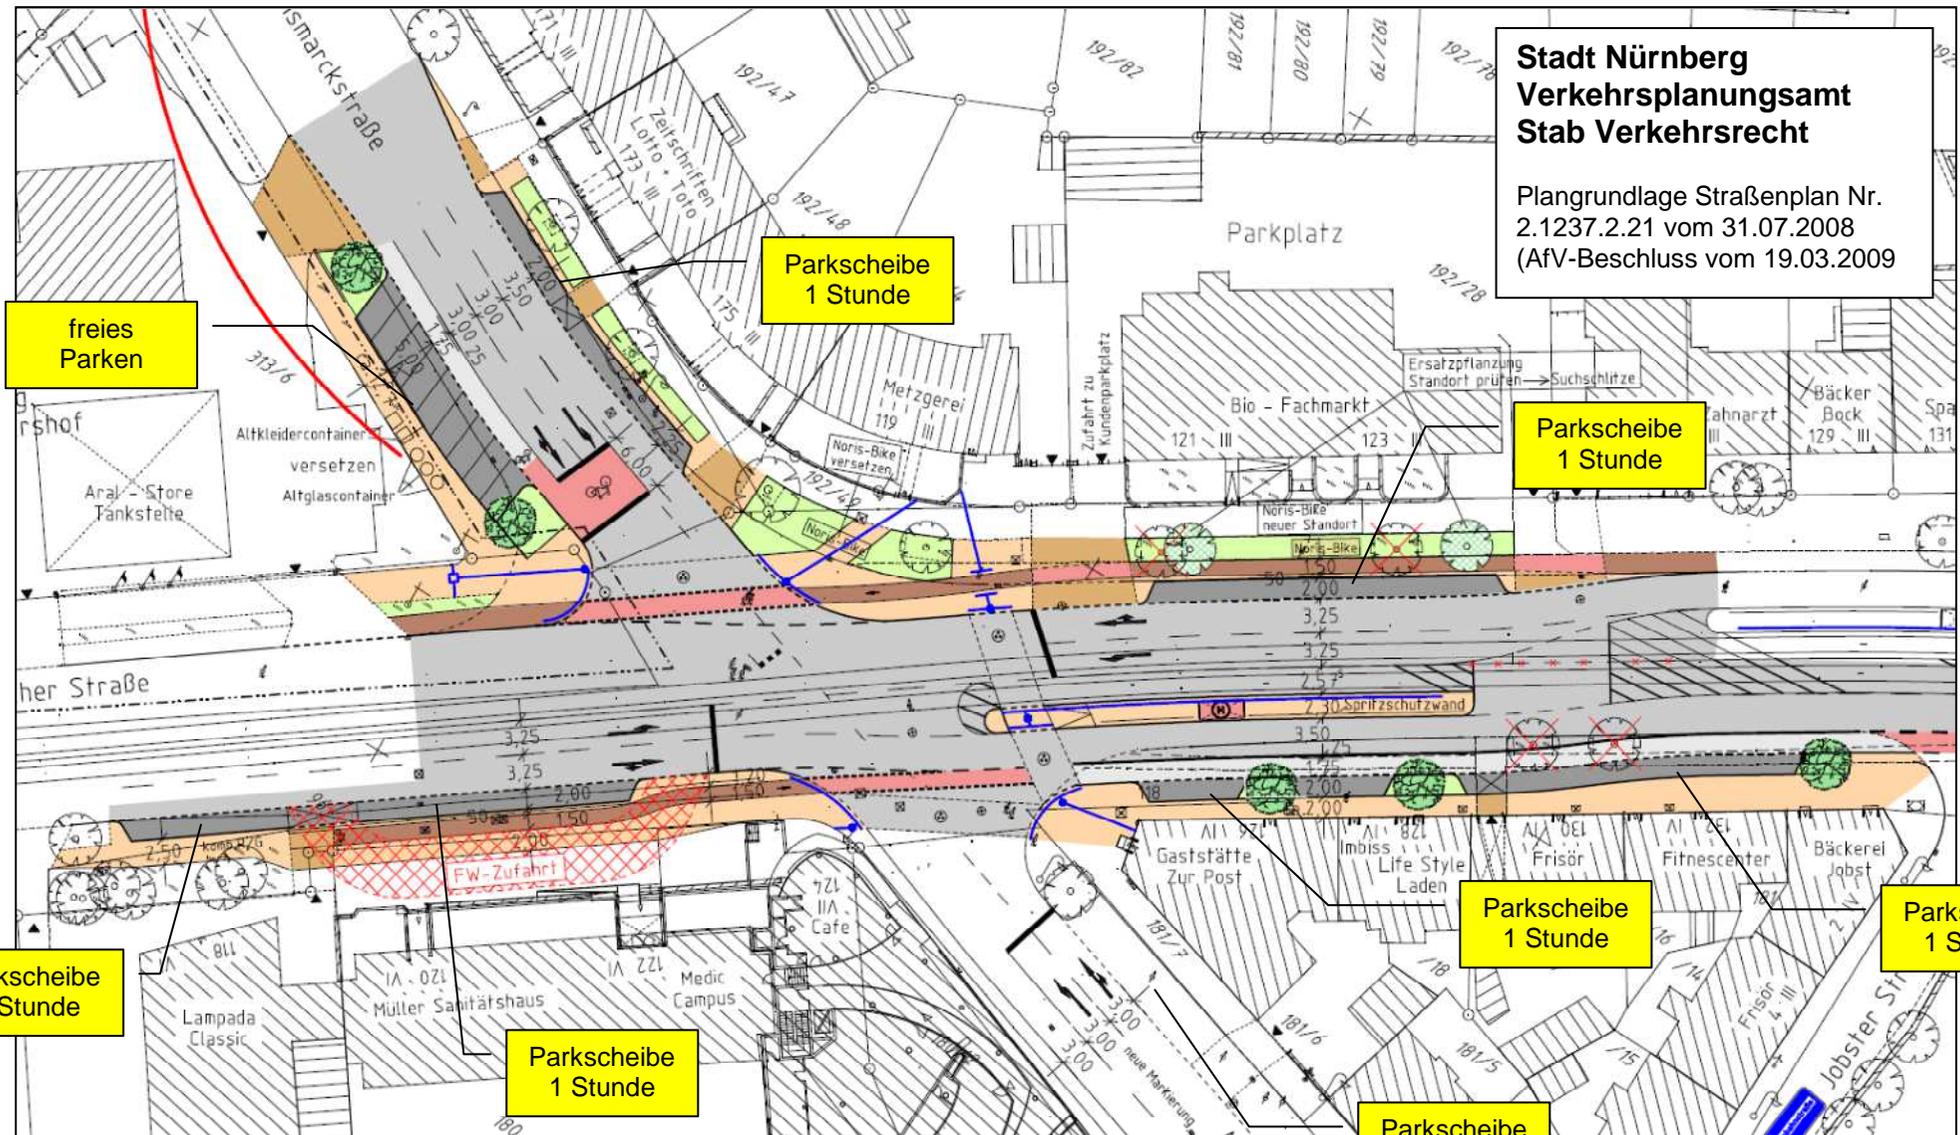

Übersicht Parkregelungen im Umfeld CNO
Äußere Sulzbacher Straße/ Am Ostbahnhof/ Bismarckstraße