
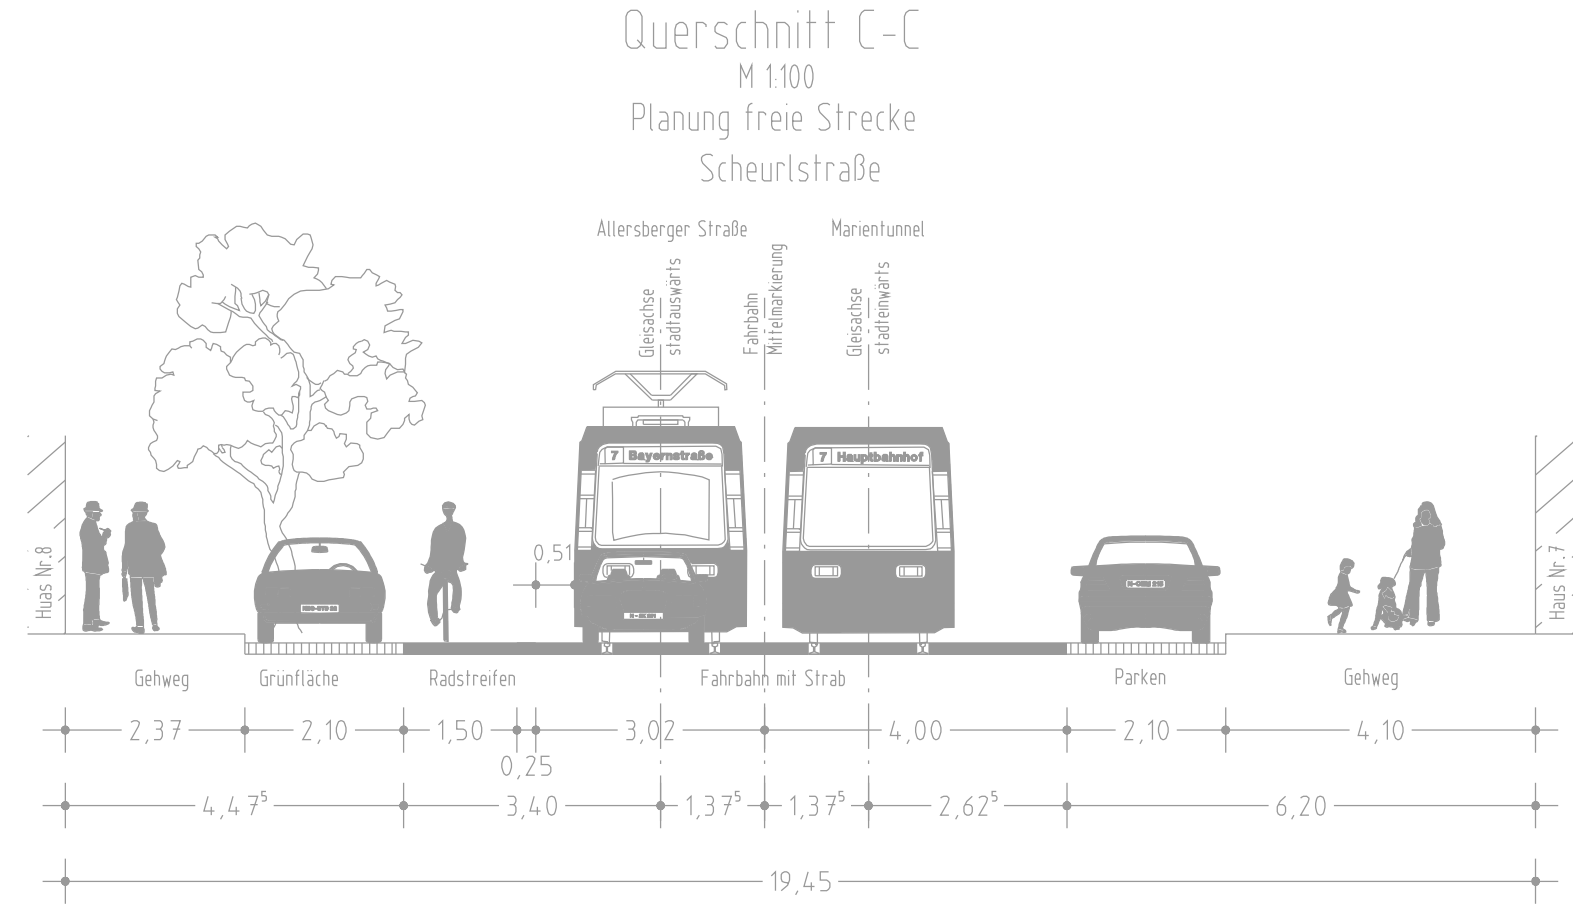
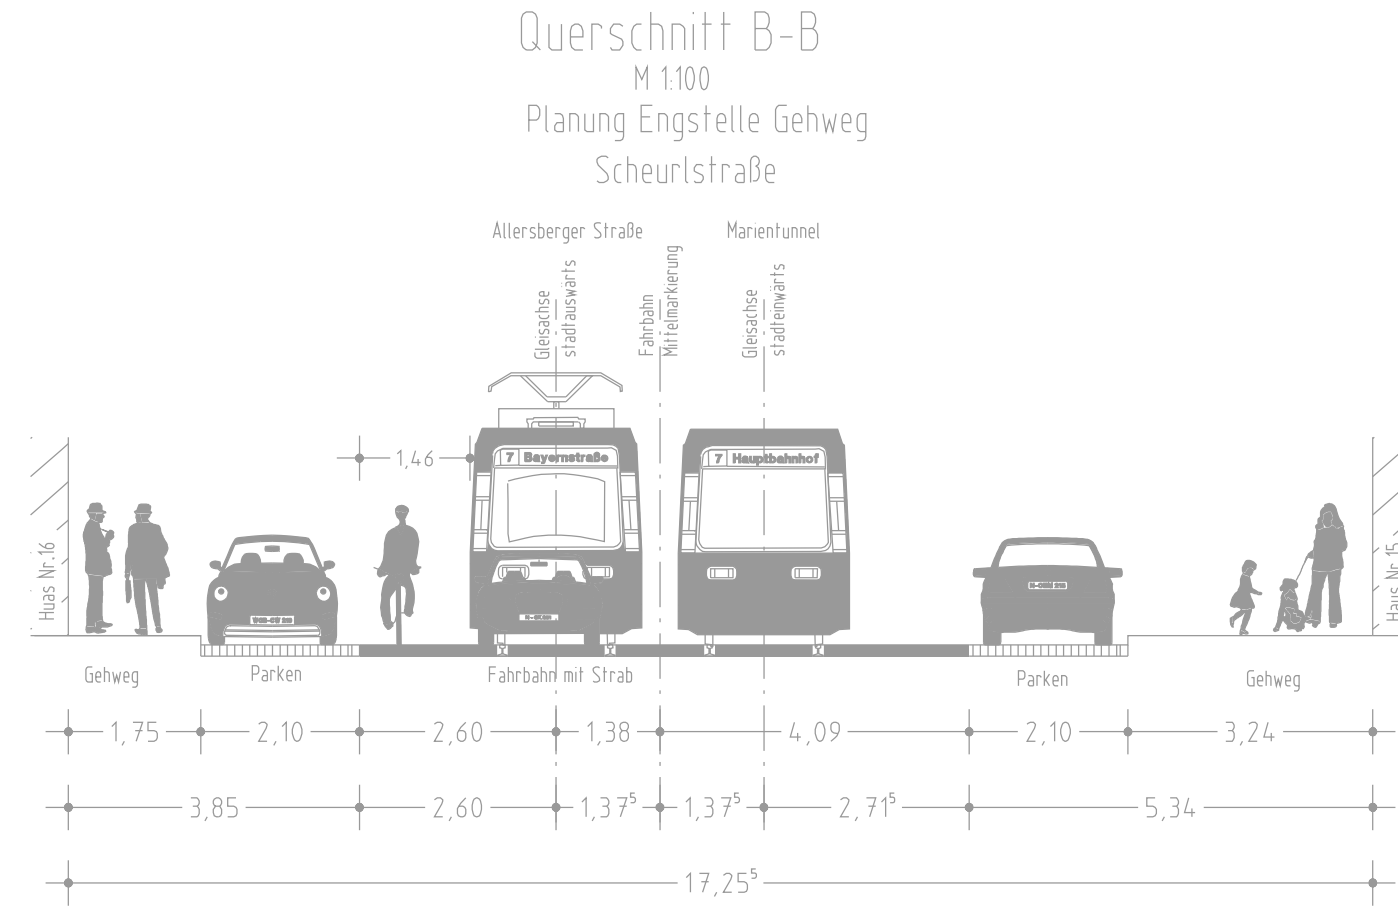
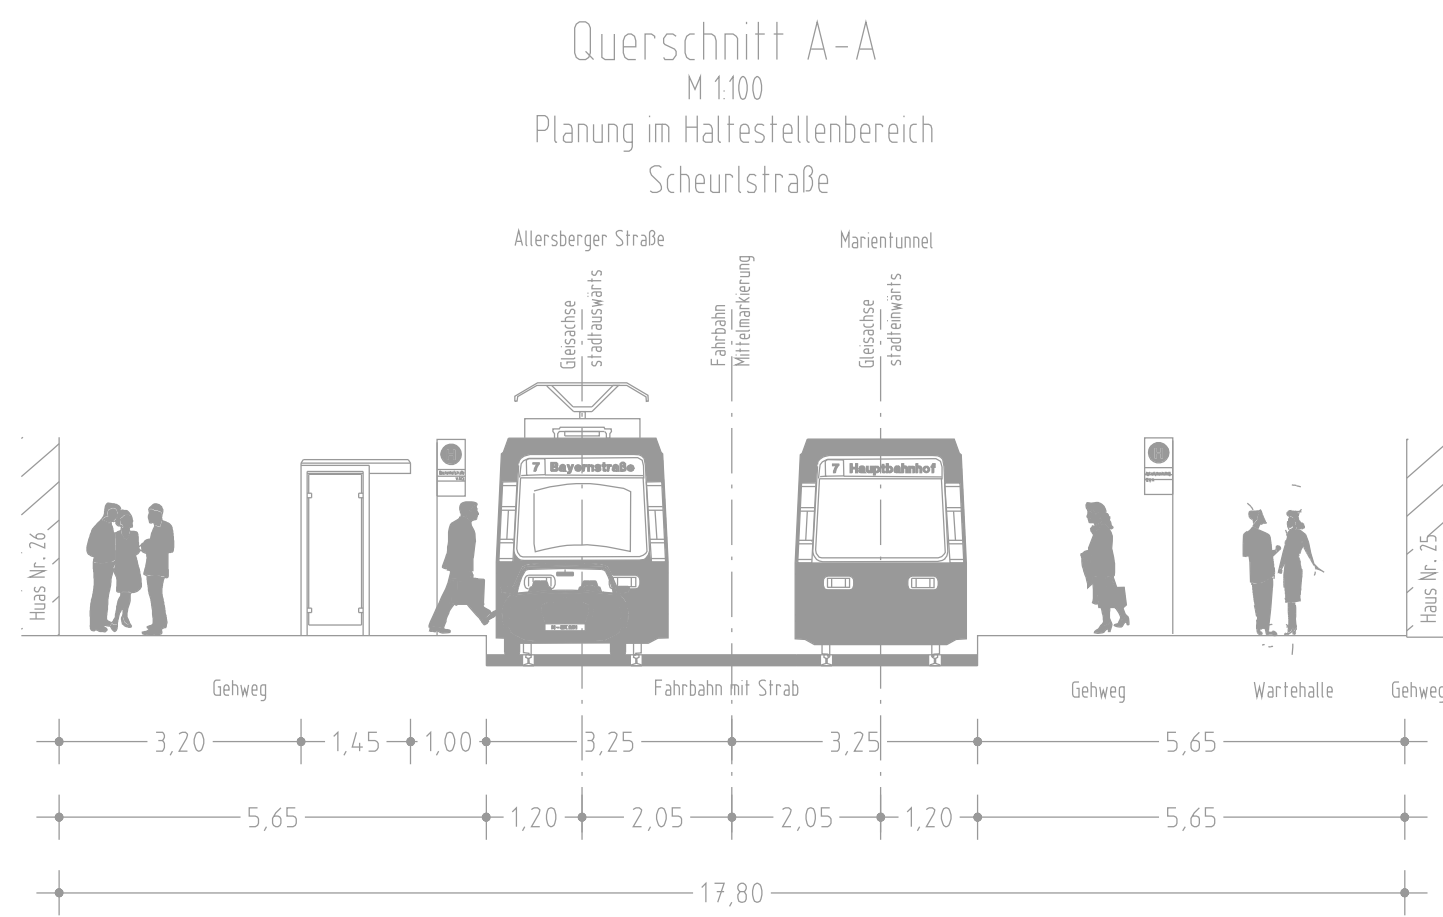


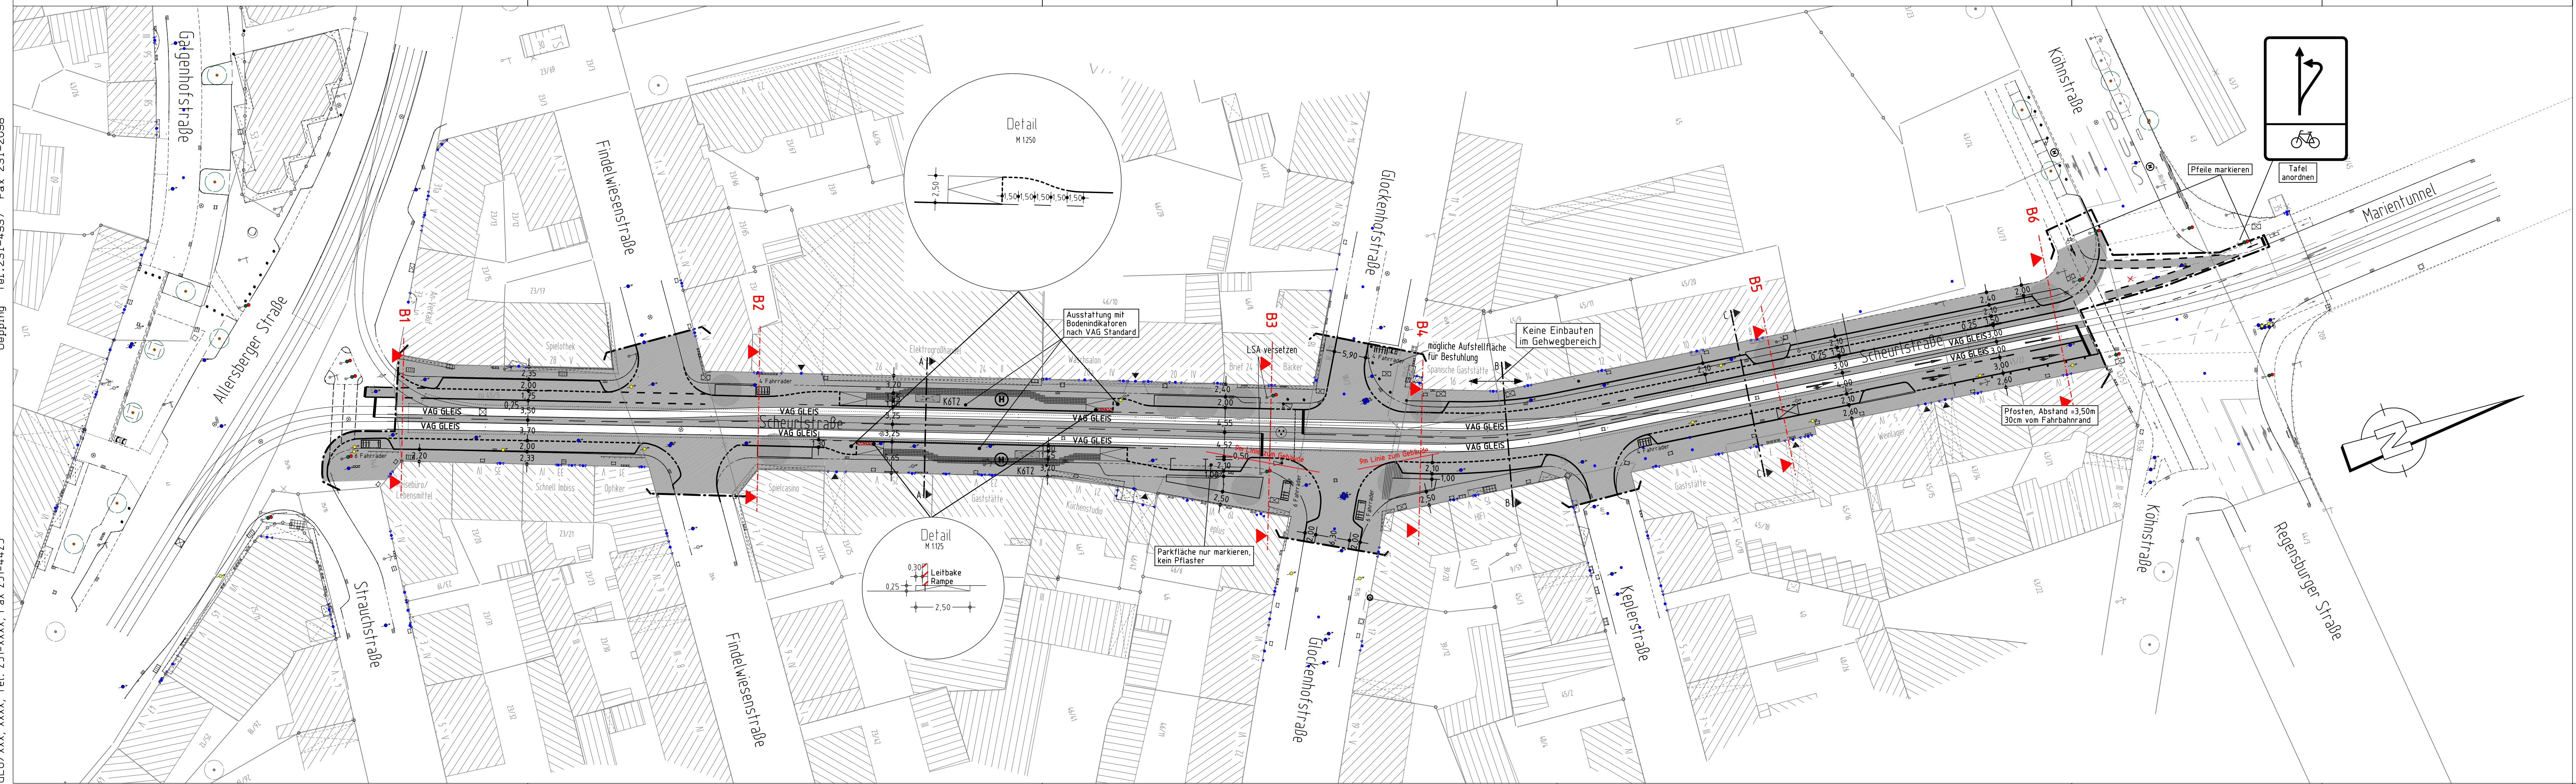

Zeichenerklärung:

Planung

- VAG GLEIS neue Lage der Schienen
- Planung nachrichtlich

**ZUR VORLAGE IM VERKEHRSAUSSCHUSS
VERKEHRSPLANUNGSAMT
NÜRNBERG, AM**

AMTSLEITER

**IM VERKEHRSAUSSCHUSS BEHANDELT AM
BESCHLUSS:**

FÜR DIE RICHTIGKEIT:

Nürnberg

VERKEHRSPLANUNGSAMT NÜRNBERG

STRASSENPLANUNG		Scheurlstraße Straßenbahnhaltstelle Scheurlstraße		
ABTEILUNGSLEITUNG	gez. Wunder	Lageplan		
BEARBEITUNG	MaMa (4936) Uepping (4937)			
ÄNDERUNGEN		M = 1 : 500	NR. 2.1260.2.4	
DATUM	BEARBEITUNG	OBJEKT	NÜRNBERG, AM 11.10.2010	
23.05.11	Uepping, Albig	Instruktionserg.	gez. Jülich AMTSLEITER	
01.06.11	Albig	Bodenindikatoren		
29.06.12	Wenzel	Baumstandorte		
15.08.14	Albig	Radfurt		
23.09.14	Wenzel	Baumstandorte		

Projekt <Scheurlstraße_003> Zeichnung V500_S.PLT vom 06.08.15