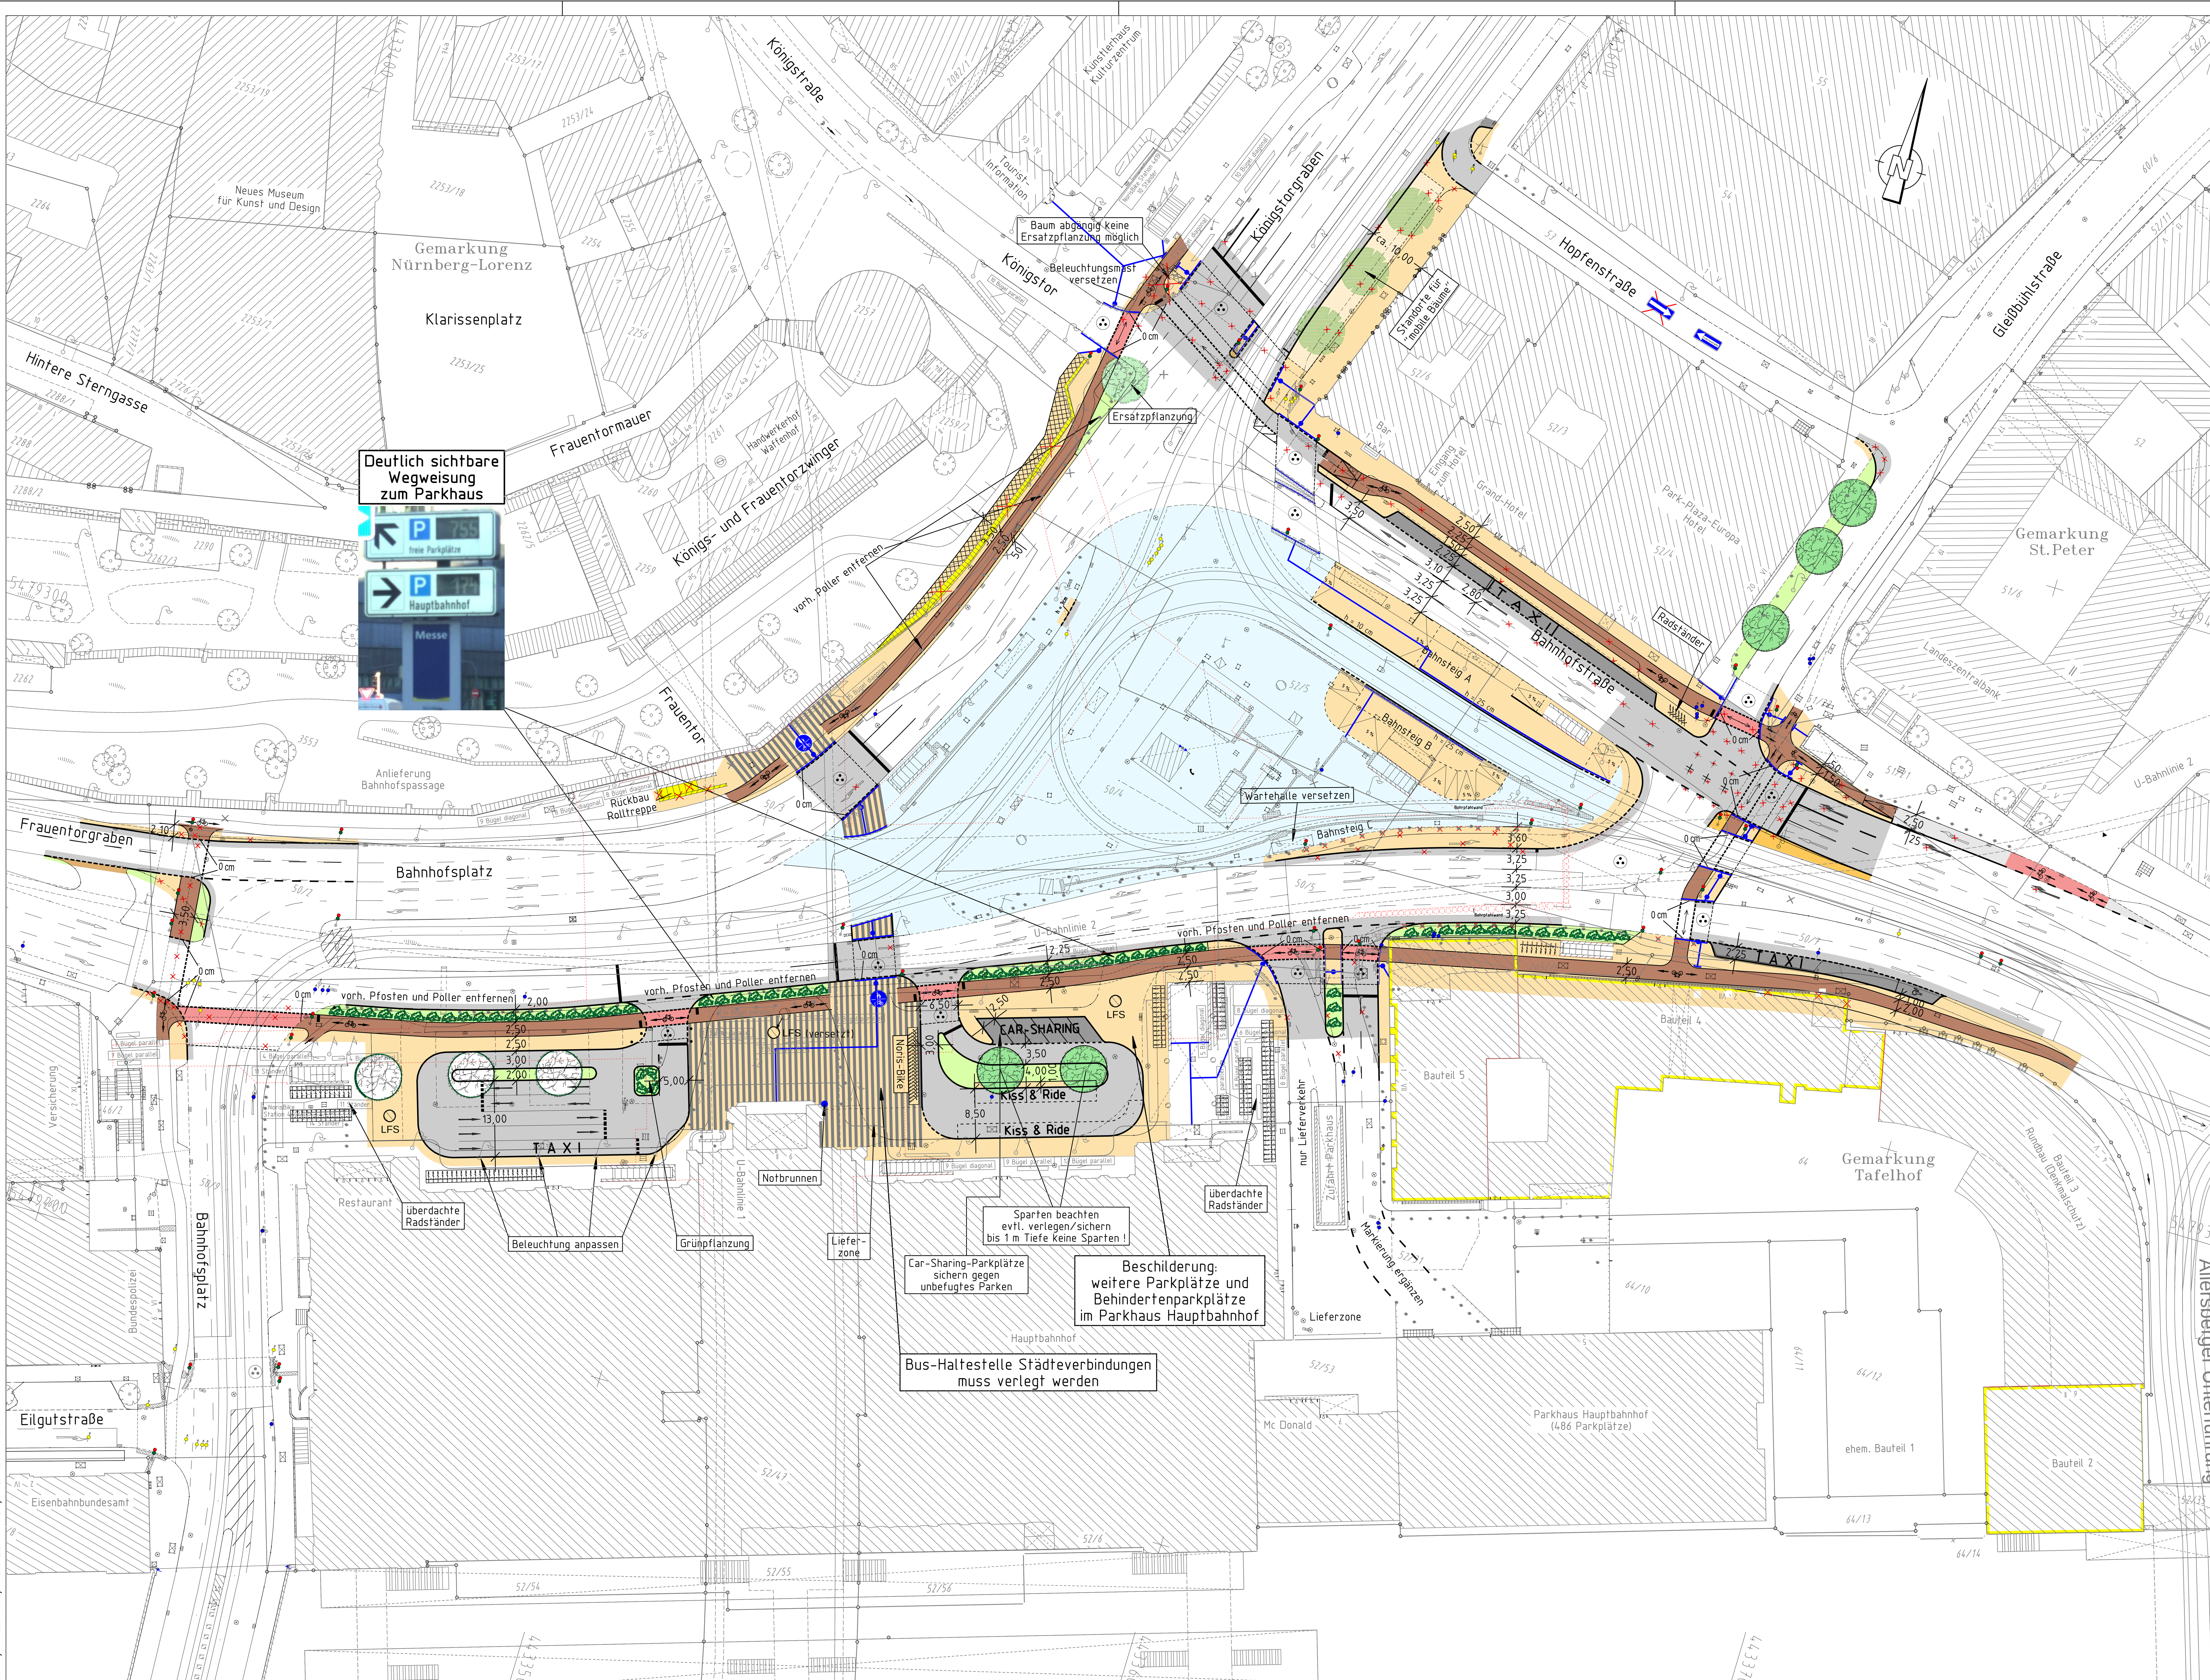

Bestandsaufnahme

- Katasterpunkt
- Grenzstein
- Absteckpunkt
- Vermessungspunkt
- Schieber
- Unterflurhydrant
- Oberflurhydrant
- Pegel
- Bohrloch
- Kabelschacht
- Telefonzelle
- Uhr
- Schaltkasten
- Fahrkartenautomat
- Briefkasten
- Automat
- Kabelstein
- Mast
- Fahnenmast
- Lampe
- Gassäule
- Schild, Wegweiser
- Litfaßsäule
- Brunnen
- Ampel
- Lichtschacht
- Haltestelle
- Schildkröte, Leuchtpfeil
- Gully
- Kanalschacht
- ACO - Rinne
- Eingang
- Einfahrt
- Steigungspfeil
- Fließrichtung
- Blindenleitsystem
- Zaun
- Mauer
- Stützmauer
- best. Gebäude
- Baum
- Wiese
- Wald
- Gartenland
- Unland
- Friedhof

Zeichenerklärung:

Planung

- Hochbord
- Hochbord abgesenkt
- Baum
- Einfahrt/Ausfahrt
- Beleuchtung (Stahl-/Betonmast)
- erf. Abbruch
- VAG Wartehalle
- Stützmauer
- neue Maststandorte
- Pfosten
- LSA mit Blindenausstattung
- Mast- LSA mit/ohne Blindenausrüstung
- Blindenleitsystem mit Sperrfeldern gem. RAST - Nbg. / DIN 32984
- Fahrbahnfläche
- Gehwegfläche
- Bordsteinradweg
- Radstreifen/ÖPNV-Spur
- Radwegfurt eingefärbt
- Parkstandsfläche
- Fußgängersteg
- Grünfläche
- Grünpflanzungen
- Fußgängerverbindung zur Altstadt
- Überfahrt
- Sonderfläche
- Radständer
- Straßenbahn Mittelinsel
- "mobile Bäume"

VERKEHRSPLANUNGSAMT STRASSENPLANUNG

NÜRNBERG

ABTEILUNGSLEITUNG	gez. Wunder	NÜRNBERG, AM 14.07.2015
BEARBEITUNG	Kölbel (5355)	gez. Jülich
	Wolff	AMTSLEITER

ÄNDERUNGEN		
DATUM	BEARBEITUNG	OBJEKT
29.09.15	Klapuch	Instruktionserg.
15.10.15	Wolff	Erg. Spartengespräch
30.10.15	Wolff	Blindenleitsystem
04.11.15	Klapuch	Anpassung Radweg vor neuer Post

Lageplan

M = 1 : 500 — 2. 222.2.32a

Bahnhofsplatz

Verbesserung der Verkehrssituation

Bahnhofsplatz_Instruktionsplanung VLP500-2C.PLT vom 05.11.15

Gesamtbearbeitung der Plangrundlage in CARD/1: Verkehrsplanungsamt Nürnberg, Straßenplanung Wolff Tel. 231-4932 Fax 231-2098

Plangrundlage: Amt für Geoinformation und Bodenordnung Digitale Stadtgrundkarte mit Vermessung und Kartierung: Geo/1, Frau Mild, Tel. 231-4429, Fax 231-7301

CARD/1