**Gesamtbearbeitung der Plangrundlage in CARD/1:**
Verkehrsplanungsamt Nürnberg, Straßenplanung
Wenzel, Tel. 4937

**Plangrundlage: Amt für Geoinformation und Bodenordnung**
Digitale Stadtgrundkarte mit Vermessung und Kartierung
Geo/1, Herr Roth, Tel. 231-4417

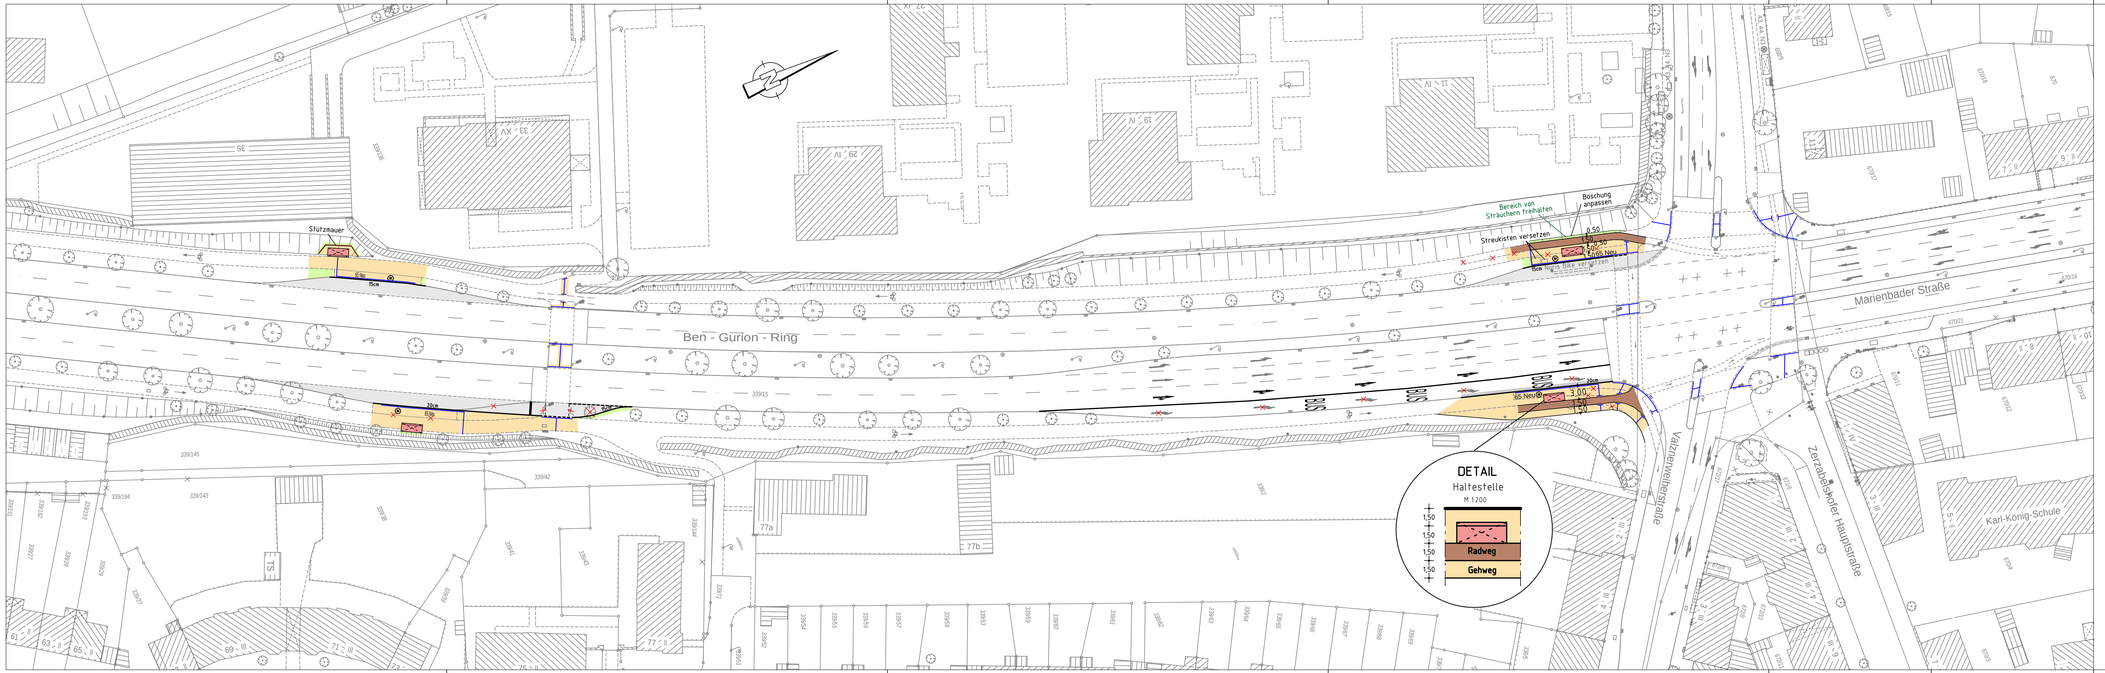


## Zeichenerklärung:

### Planung

- Hochbord
- Hochbord abgesenkt
- gepl. Baum — Standort nach Spartenlage und Prüfung durch Suchschlitze
- VAG Wartehalle
- neue Maststandorte
- Fahrbahnfläche
- Gehwegfläche
- Bordsteinradweg
- Radstreifen/ÖPNV-Spur
- Grünfläche
- Blindenleitsystem

### Bestand

- bestr. Gebäude
- Baum
- Wiese
- Wald
- Gartenland
- Unland
- Friedhof
- Zaun
- Mauer
- Stützmauer
- Schaltkasten
- Litfaßsäule
- Eingang Einfahrt
- Steigungspfeil Fließrichtung
- Mast
- Fahnenmast
- Lampe
- Oberflurhydrant
- Brunnen

# VERKEHRSPLANUNGSAMT STRASSENPLANUNG

NÜRNBERG

| | | |
|---|---|---|
| ABTEILUNGSLEITUNG | gez. I.V. Krause | NÜRNBERG, AM 13.05.2015 |
| BEARBEITUNG | Erfurth (4937) | gez. Jülich |
| | Wenzel | AMTSLEITER |

ÄNDERUNGEN

Lageplan

| DATUM | BEARBEITUNG | OBJEKT |
|---|---|---|
| 20.08.15 | Reiser M. | Instruktionsergebnis |
| 01.09.15 | Reiser M. | Änderung gemäß VB |
| 04.09.15 | Wenzel | BLS |
| 26.10.15 | Wenzel | BLS |

M = 1 : 500 | 2.2144.2.1

Ringbuskonzept

Ben-Gurion-Ring
Valznerweiherstraße

Ringbuskonzept_003 V500_2.PLT vom 03.11.15