


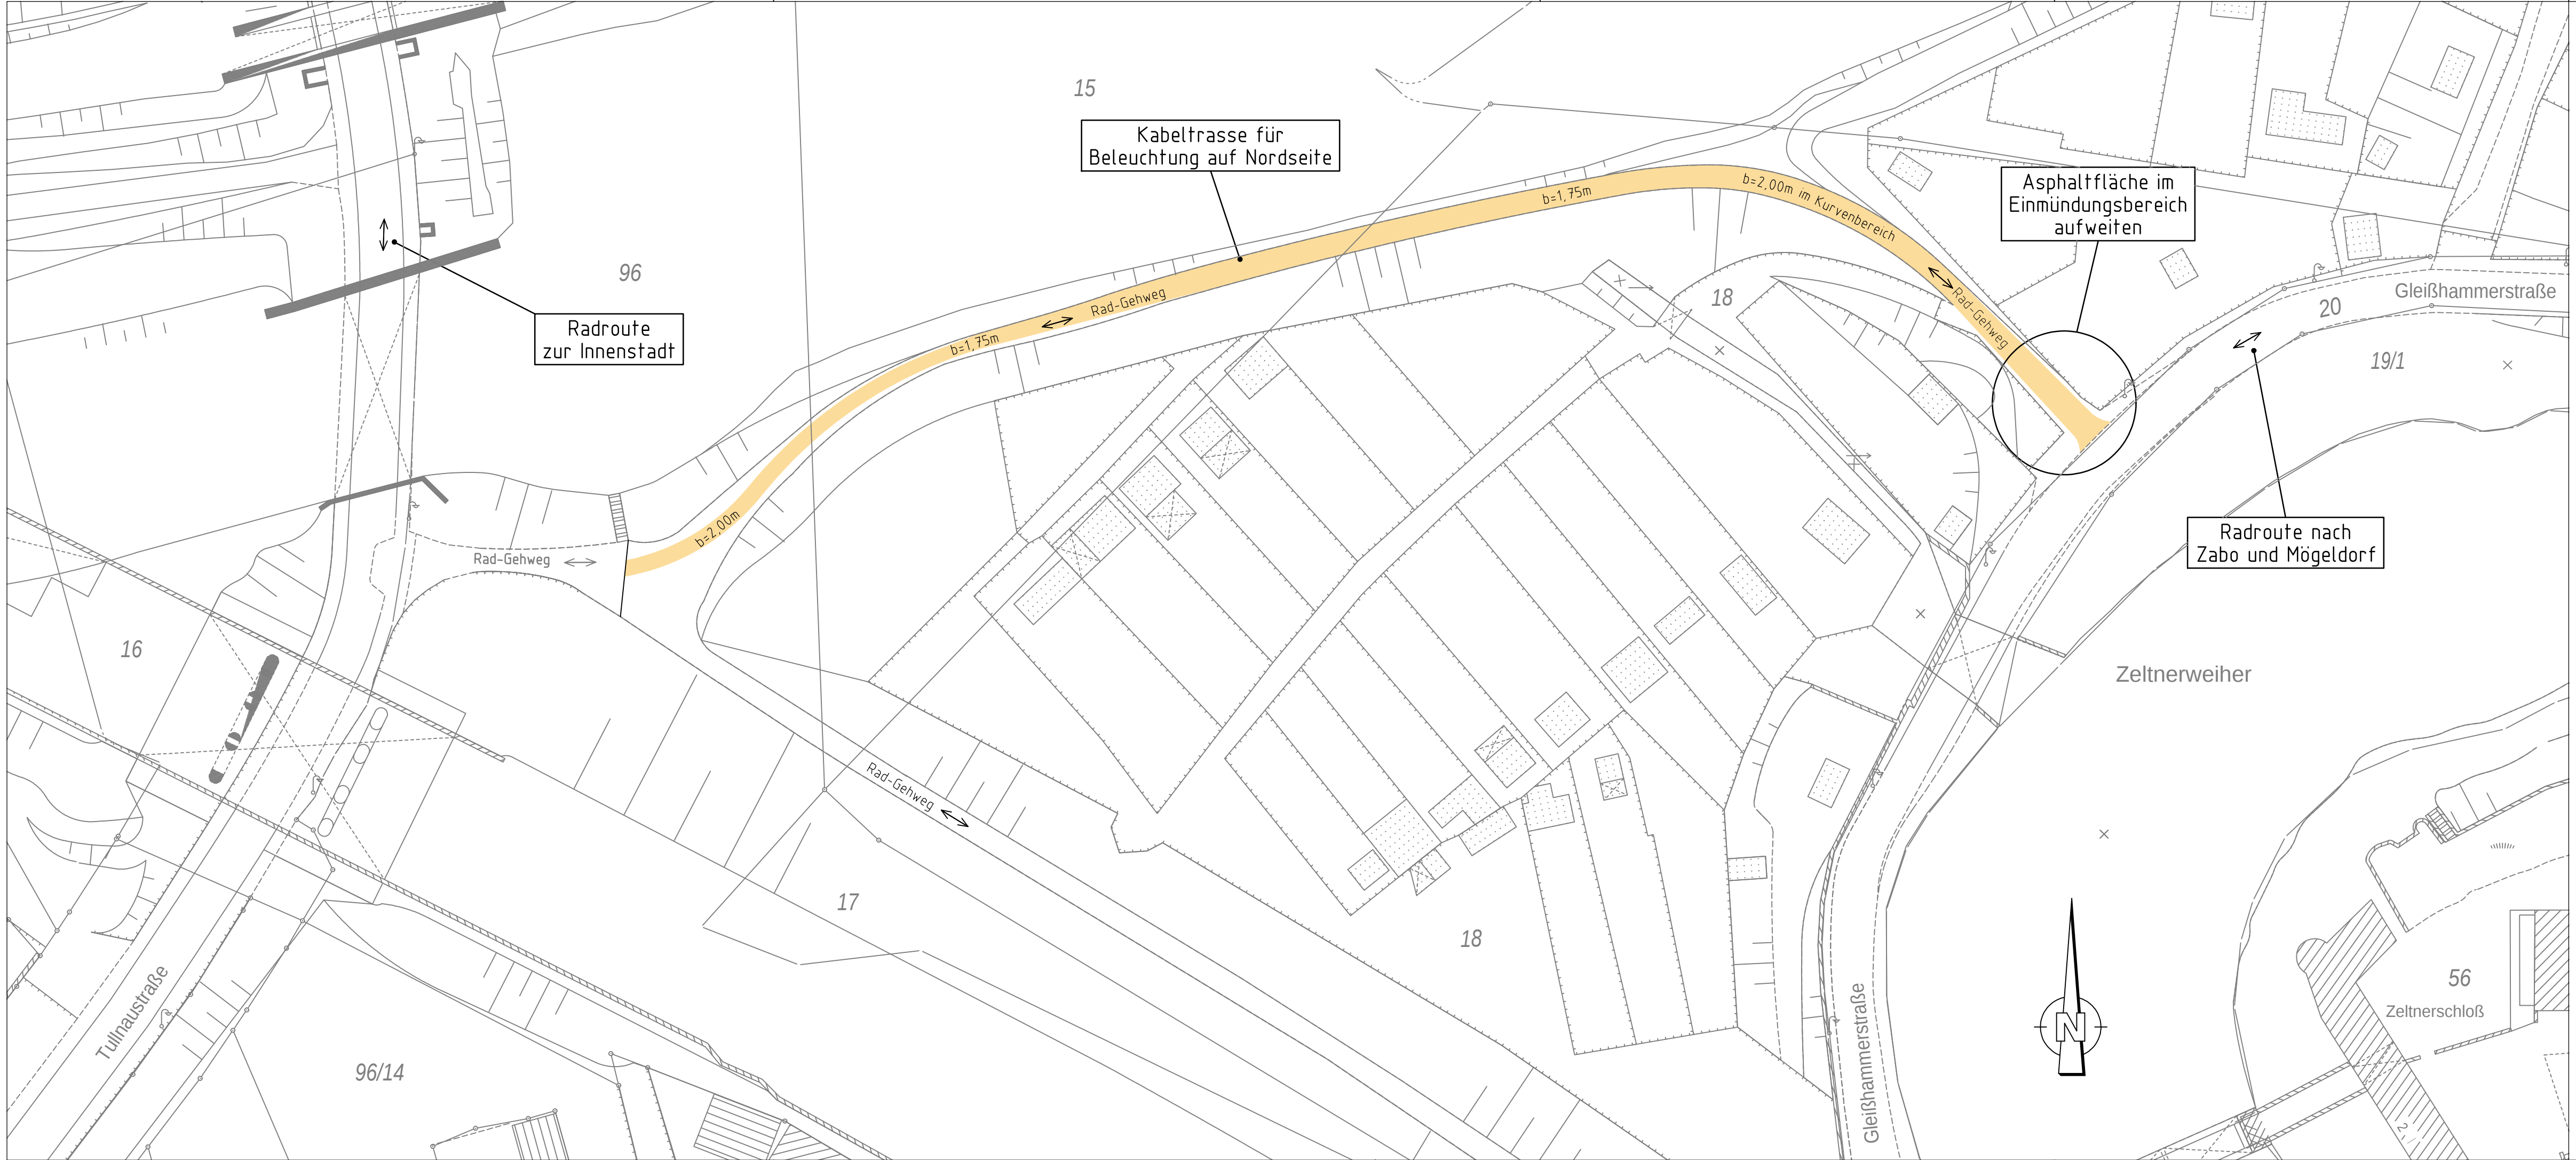

Zeichenerklärung:

Planung

- Hochbord
- Hochbord abgesenkt
- vorh. Baum
- gepl. Baum
- Einfahrt/Ausfahrt
- Beleuchtung (Stahl-/Betonmast)
- erf. Abbruch
- VAG Wartehalle
- Stützmauer
- neue Maststandorte
- Fahrbahnfläche
- Rad-Gehweg
- genaue Trassierung vor Ort festlegen
- Radstreifen/ÖPNV-Spur
- Radwegfurf eingefärbt
- Parkstandsfläche
- sonstige Pflasterfl.
- Grünfläche
- Überfahrt-Gehweg

Bestand

- best. Gebäude
- Baum
- Wiese
- Wald
- Gartenland
- Unland
- Friedhof
- Zaun
- Mauer
- Stützmauer
- Schaltkasten
- Litfaßsäule
- Eingang
- Steigungspfeil
- Fließrichtung
- Mast
- Fahnenmast
- Lampe
- Oberflurhydrant
- Brunnen

Nürnberg

VERKEHRSPLANUNGSAMT NÜRNBERG

STRASSENPLANUNG			Gleißhammerstraße	
ABTEILUNGSLEITUNG		gez. Wunder	Radwegverbindung zur Tullnhauserstraße	
BEARBEITUNG		Albig	Plan für Ertüchtigung	
		Albig	Lageplan	
ÄNDERUNGEN			M = 1 : 500	NR. 2.2083.2.1
DATUM	BEARBEITUNG	OBJEKT	NÜRNBERG, AM 19.03.2013	
04.03.2015	Albig	Details gem. Ortstermin	gez. Jülich AMTSLEITER	