
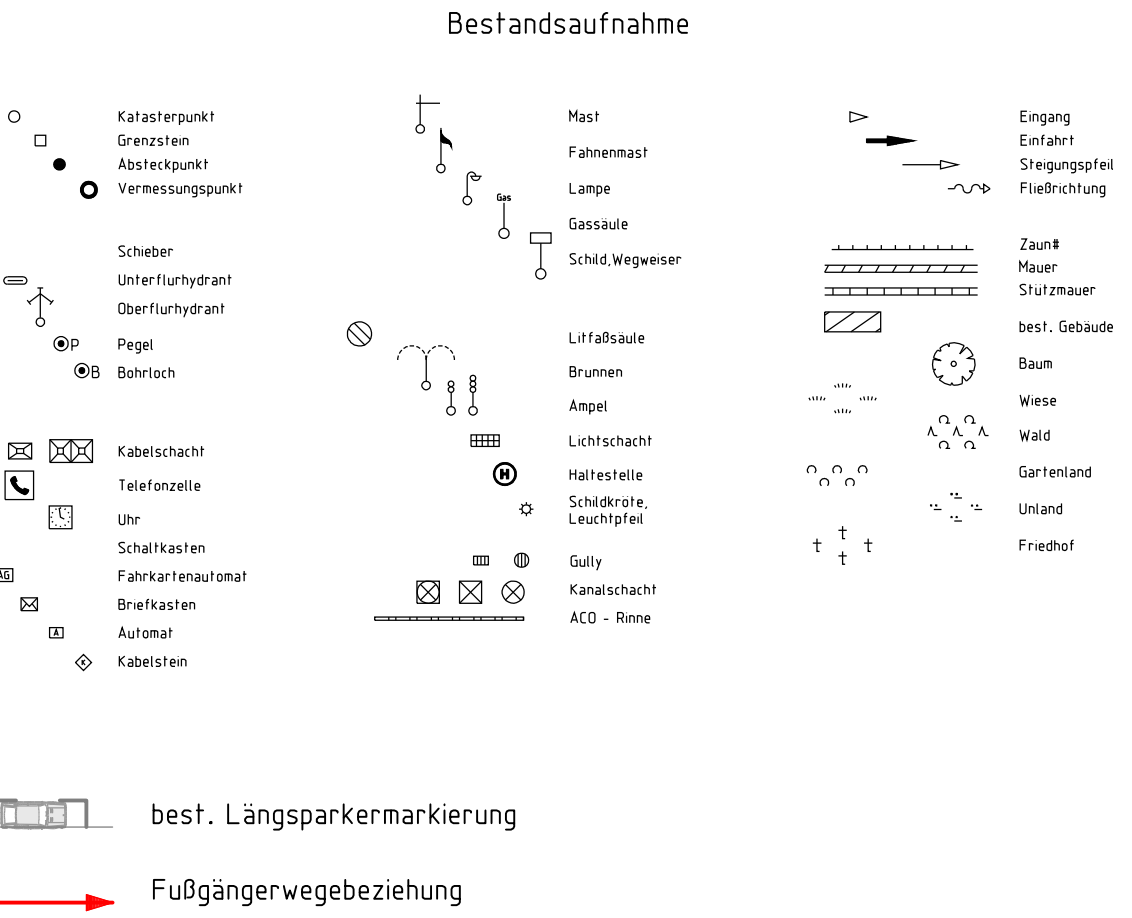


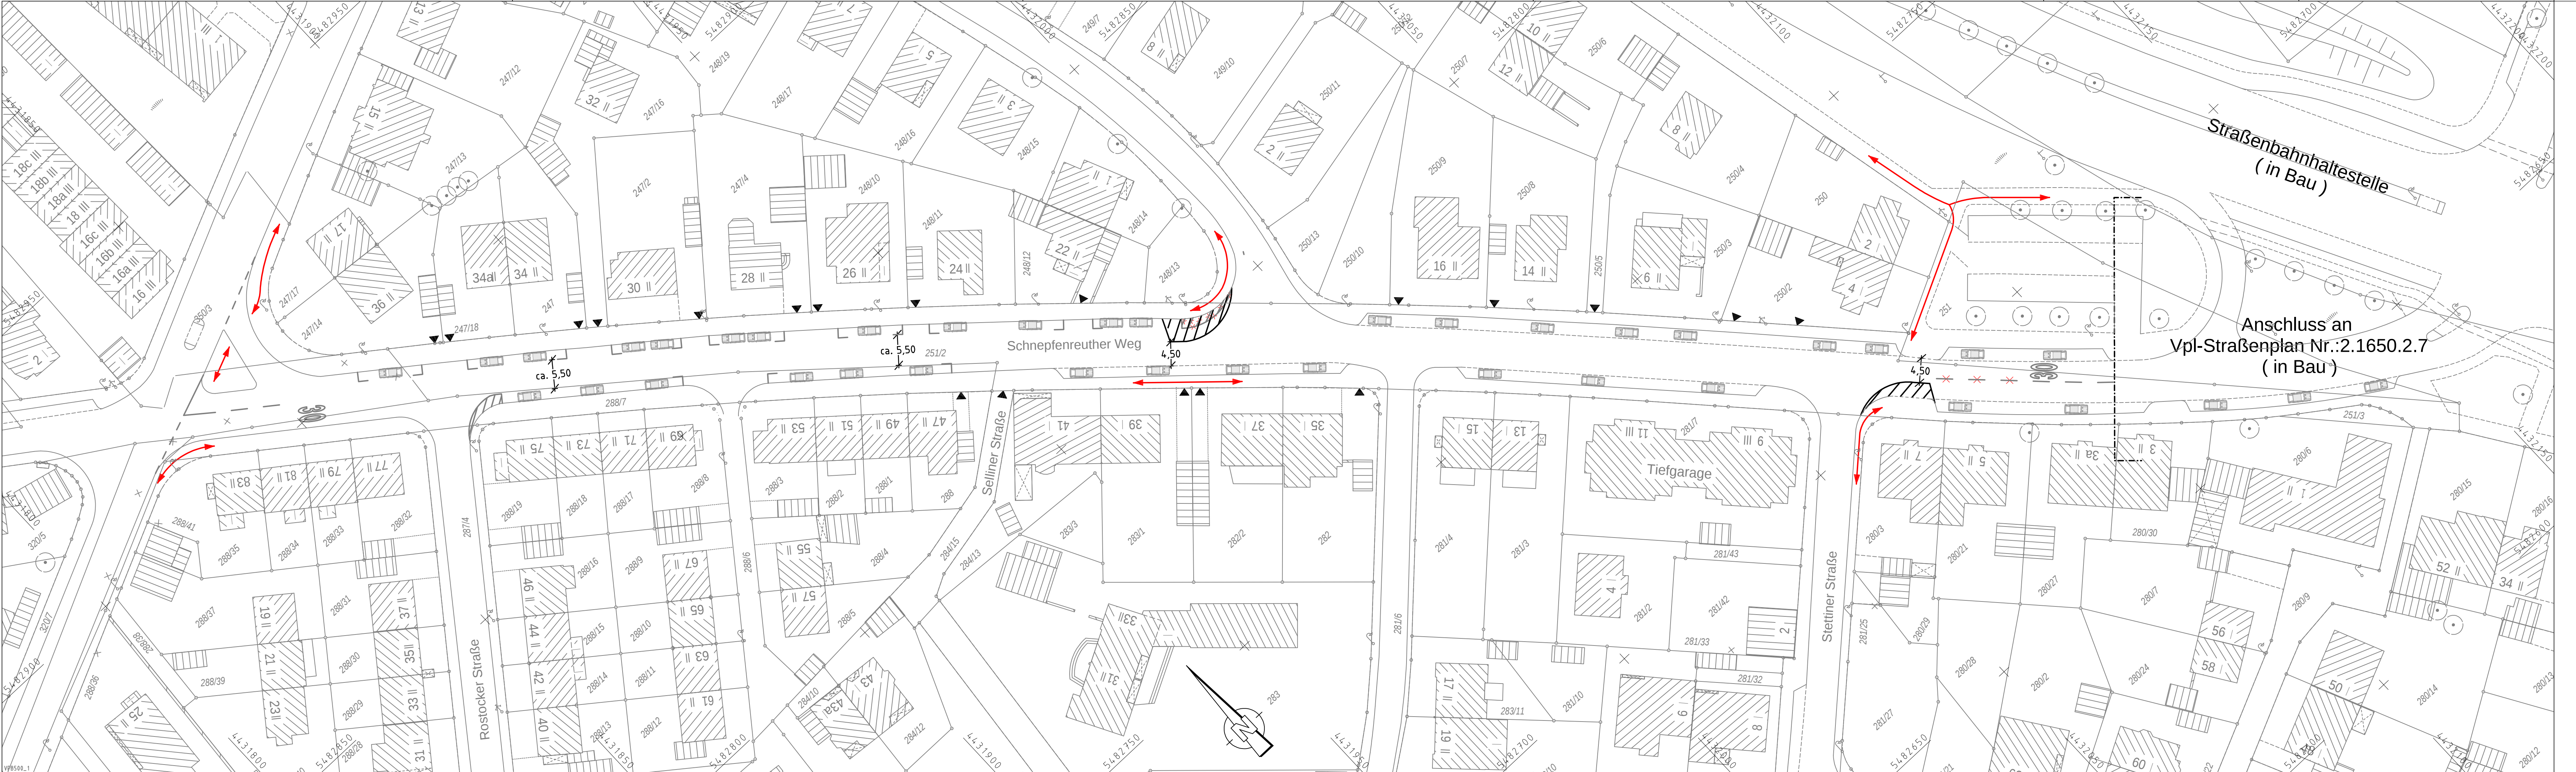

VERKEHRSPLANUNGSAMT STRASSENPLANUNG			NÜRNBERG	
ABTEILUNGSLEITUNG		gez. Wunder	NÜRNBERG, AM 31.07.2015	
BEARBEITUNG		Krause (4931)	gez. Jülich	
		Klapuch	AMTSLEITER	
ÄNDERUNGEN			Lageplan	
DATUM	BEARBEITUNG	OBJEKT	M = 1 : 500	2.2168.2.1
			Schnepfenreuther Weg	
			Markierung	
			Verkehrsberuhigungsmaßnahmen	
Schnepfenreuther Weg und Steinfeldstraße VPL500_1.PLT vom 07.08.15				