


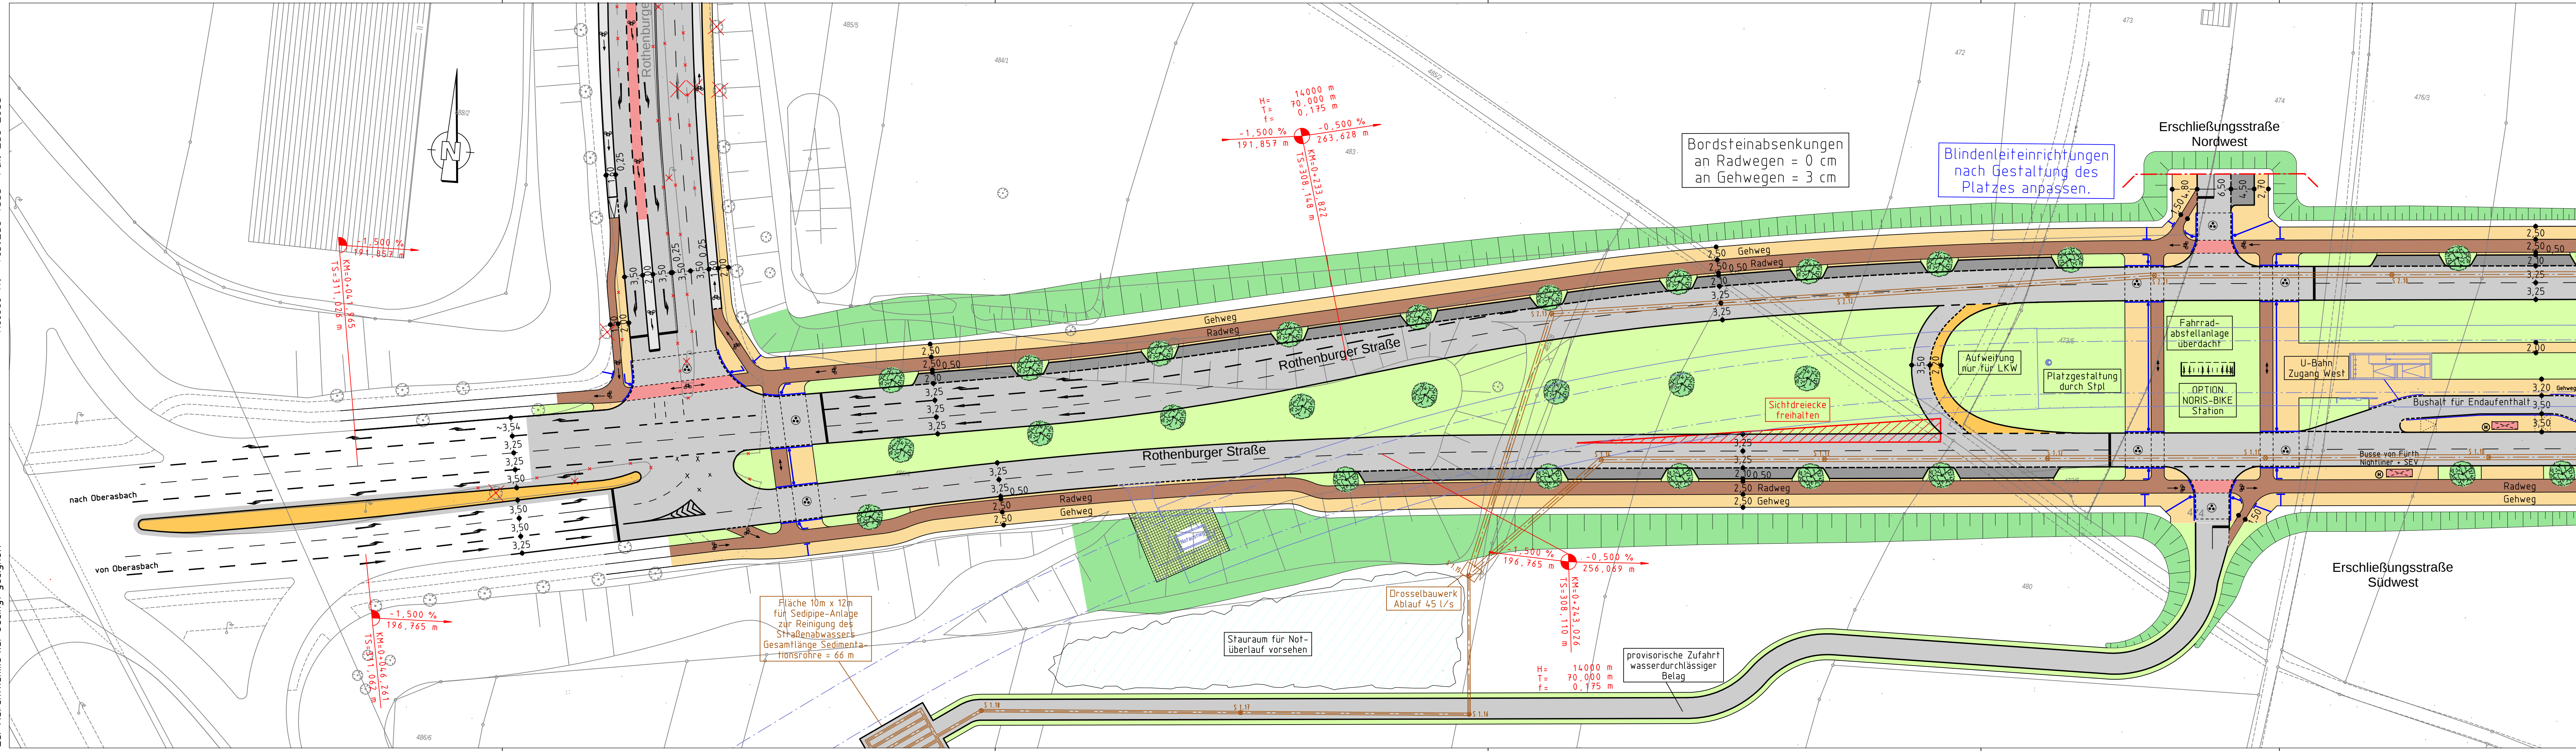

Zeichenerklärung:

Planung

- Hochbord
- Hochbord abgesenkt
- vorh. Baum
- gepl. Baum → Standort nach Spartenlage und Prüfung durch Suchschlitze
- Einfahrt/Ausfahrt
- Beleuchtung (Stahl-/Betonmast)
- erf. Abbruch
- VAG Wartehalle
- Stützmauer
- neue Maststandorte
- Fahrbahnfläche
- Gehwegfläche
- Bordsteinradweg
- Bodenoffener Belag
- Radwegfurf eingefärbt
- Parkstandsfläche
- sonstige Pflasterfl.
- Grünfläche/Bankett
- Auftragsböschung
- Einschnittsböschung

Bestand

- best. Gebäude
- Baum
- Wiese
- Wald
- Gartenland
- Unland
- Friedhof
- Zaun
- Mauer
- Stützmauer
- Schaltkasten
- Litfaßsäule
- Eingang
- Einfahrt
- Steigungspfeil
- Fließrichtung
- Mast
- Fahnenmast
- Lampe
- Oberflurhydrant
- Brunnen

**VERKEHRSPLANUNGSAMT
STRASSENPLANUNG**



ABTEILUNGSLEITUNG	gez. Wunder	NÜRNBERG, AM 15.02.2013
BEARBEITUNG	Wiedemann (4935)	gez. Jülich
	Reiser M.	AMTSLEITER
ÄNDERUNGEN		Lageplan
DATUM	BEARBEITUNG	OBJEKT
13.03.15	UB	Lichtkuppeln entfernt
01.04.15	Reiser M.	Insel Bushaltestelle
02.07.15	Reiser M.	Kanal
08.10.15	Reiser M.	Instruktionsergebnis
Rothenburger Straße		
Lückenschluss Tiefes Feld		
Abschnitt: Sigmundstraße		
Rothenburger_004 Lageplan Blatt 1:PLT vom 22.02.16		