


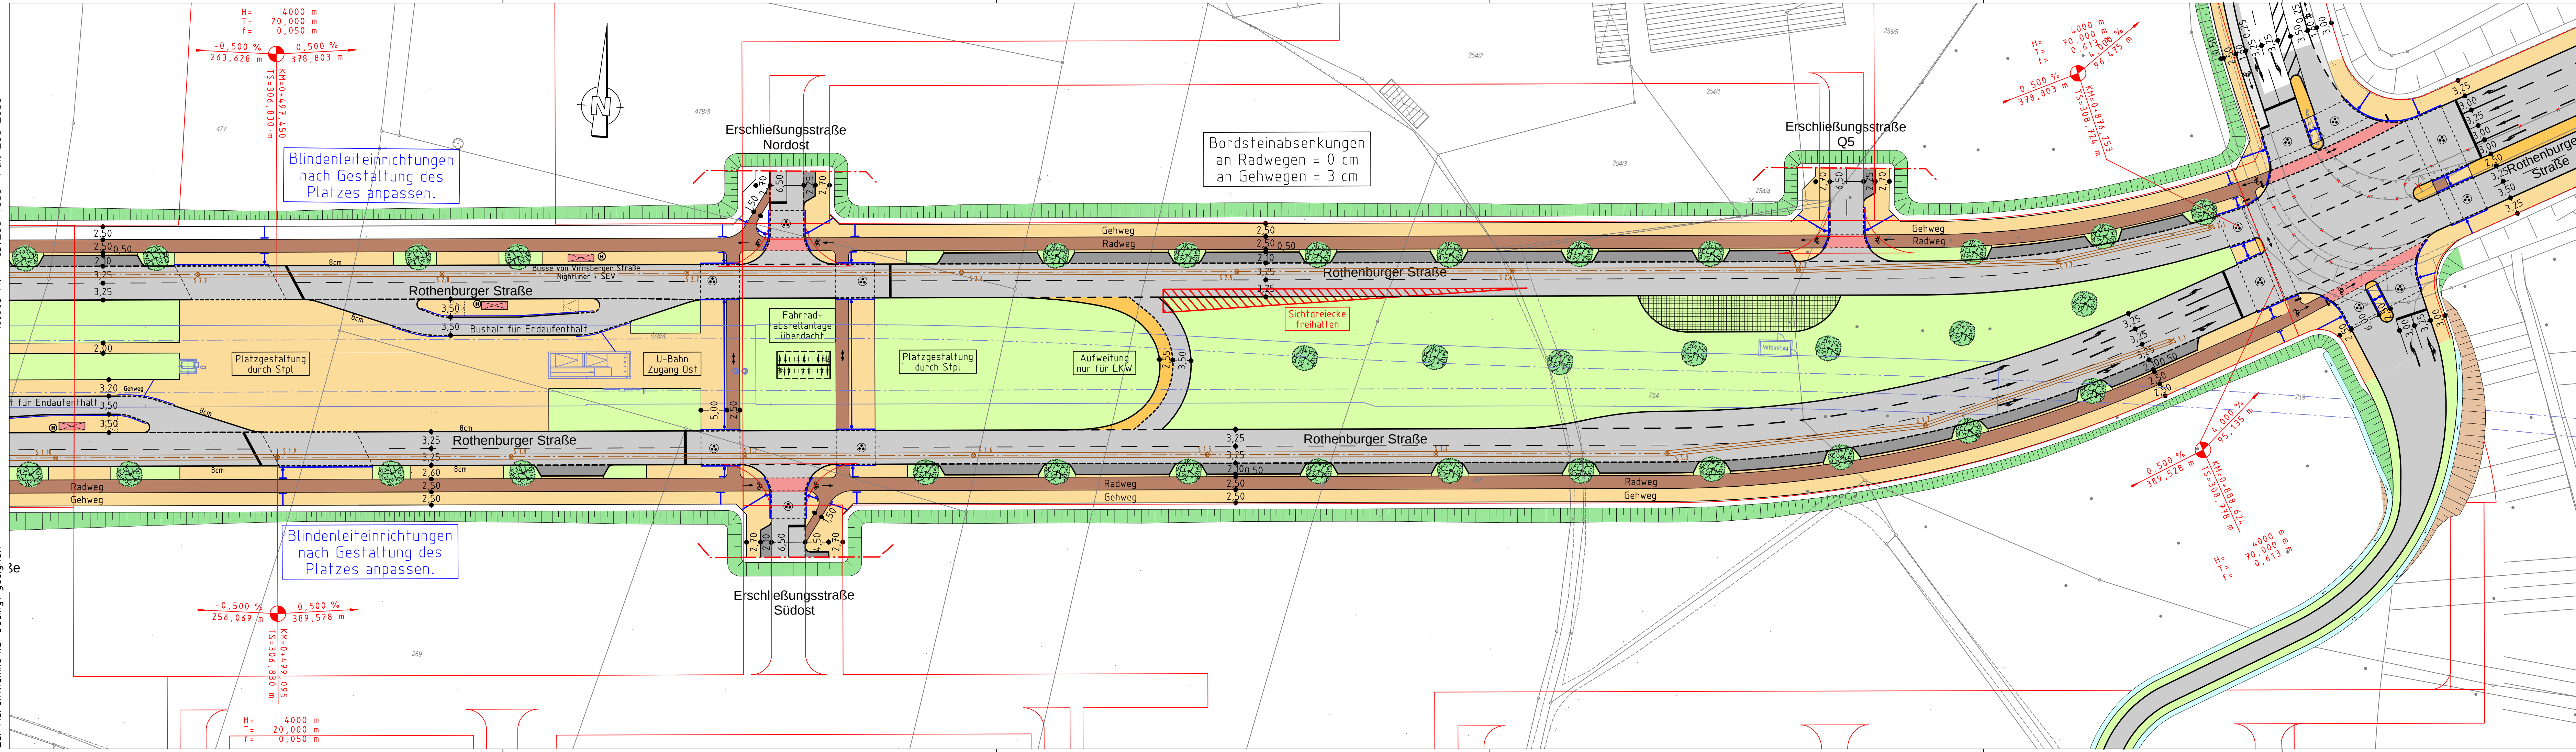

Zeichenerklärung:

Planung

- Hochbord
- Hochbord abgesenkt
- vorh. Baum
- gepl. Baum → Standort nach Spartenlage und Prüfung durch Suchschlitze
- Einfahrt/Ausfahrt
- Beleuchtung (Stahl-/Betonmast)
- erf. Abbruch
- VAG Wartehalle
- Stützmauer
- neue Maststandorte
- Fahrbahnfläche
- Gehwegfläche
- Bordsteinradweg
- Bodenoffener Belag
- Radwegfurf eingefärbt
- Parkstandsfläche
- sonstige Pflasterfl.
- Grünfläche/Bankett
- Auftragsböschung
- Einschnittsböschung

Bestand

- best. Gebäude
- Baum
- Wiese
- Wald
- Gartenland
- Unland
- Friedhof
- Zaun
- Mauer
- Stützmauer
- Schaltkasten
- Litfaßsäule
- Eingang
- Einfahrt
- Fließrichtung
- Mast
- Fahnenmast
- Lampe
- Überflurhydrant
- Brunnen

VERKEHRSPLANUNGSAMT  
STRASSENPLANUNG

|                                                    |                               |                           |
|----------------------------------------------------|-------------------------------|---------------------------|
| ABTEILUNGSLEITUNG                                  | gez. Wunder                   | NÜRNBERG, AM 15.02.2013   |
| BEARBEITUNG                                        | Wiedemann (4935)<br>Reiser M. | gez. Jülich<br>AMTSLEITER |
| ÄNDERUNGEN                                         |                               | Lageplan                  |
| DATUM                                              | BEARBEITUNG                   | OBJEKT                    |
| 13.03.15                                           | UB                            | Lichtkuppeln entfernt     |
| 17.03.15                                           | Reiser M.                     | Offenheimer Straße        |
| 01.04.15                                           | Reiser M.                     | Insel Bushaltestelle      |
| 02.07.15                                           | Reiser M.                     | Kanal                     |
| 08.10.15                                           | Reiser M.                     | Instruktionsergebnis      |
| M = 1:500                                          |                               | 2.2076.2.2                |
| Rothenburger Straße                                |                               | Lückenschluss Tiefes Feld |
| Abschnitt:                                         |                               | Virnsberger Straße        |
| Rothenburger_004 Lageplan Blatt 2.PLT vom 22.02.16 |                               |                           |