Gesamtbearbeitung der Plangrundlage in CARD/1:
Verkehrsplanungsamt Nürnberg, Straßenplanung
Klapuch Tel.231-4932 Fax 231-2098

Plangrundlage: Amt für Geoinformation und Bodenordnung Nürnberg
Digitale Stadtgrundkarte - Daten vom Geodatenservice
Zur Maßentnahme nur bedingt geeignet!

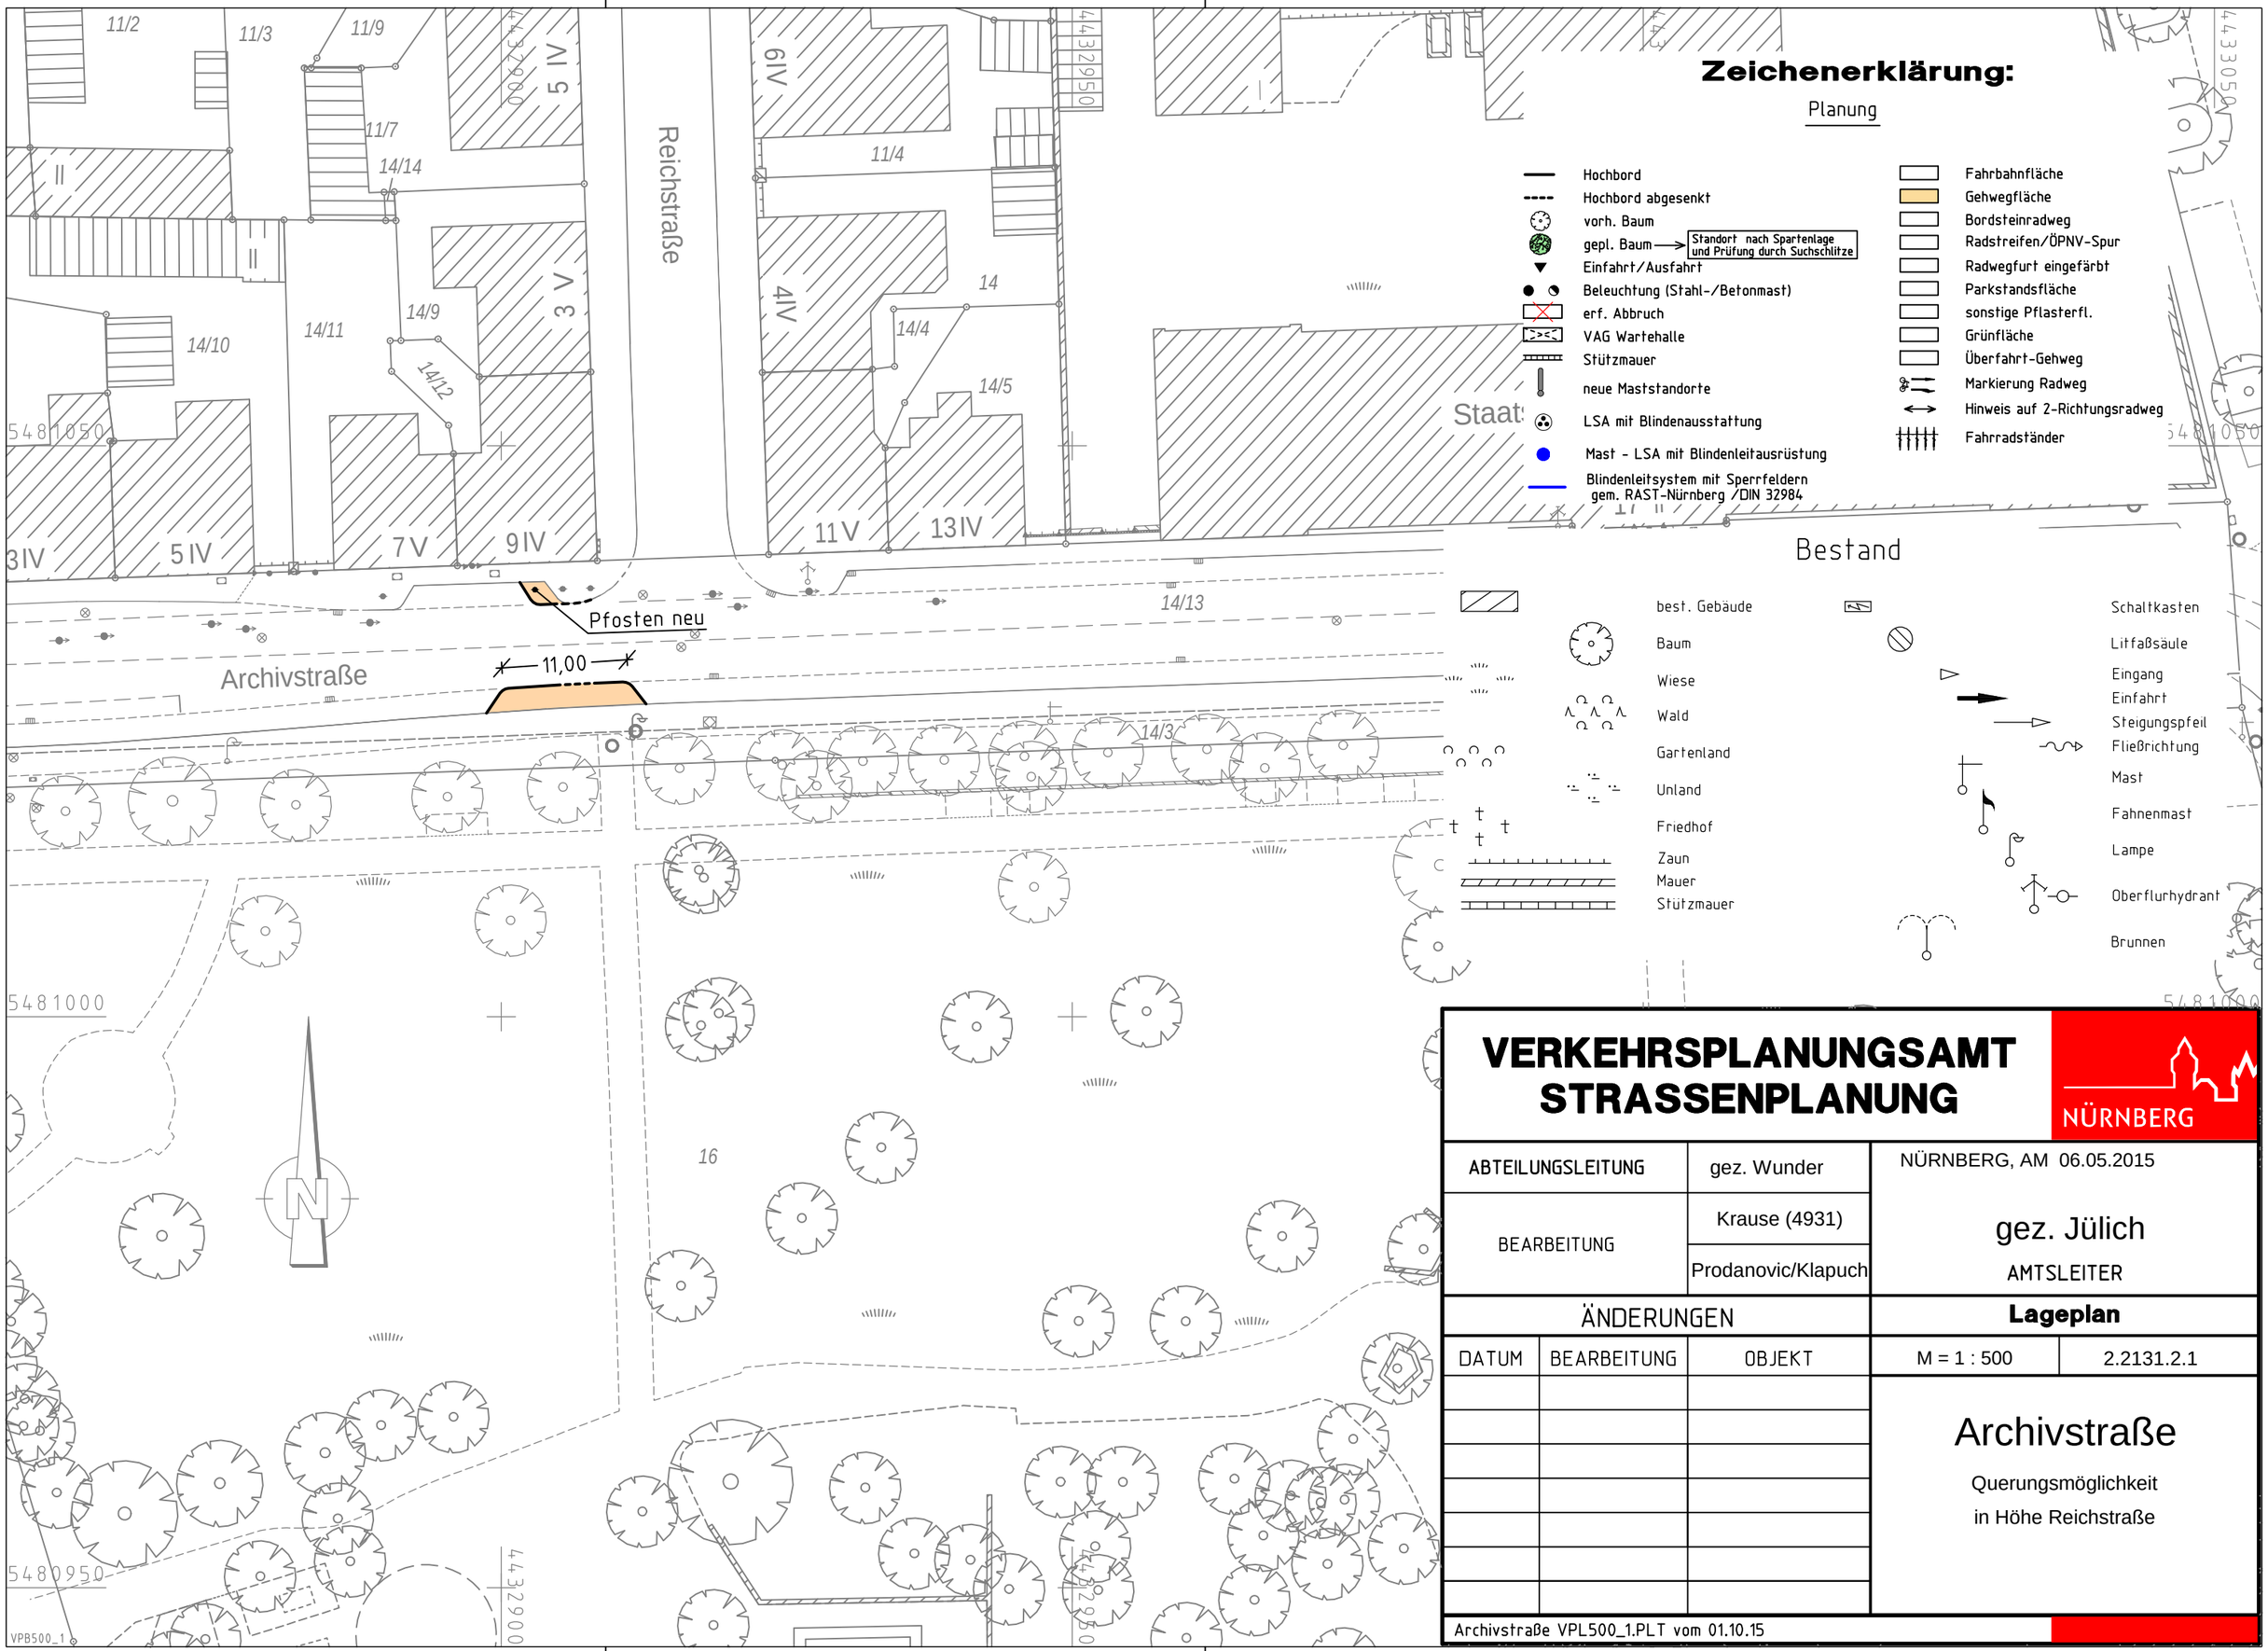

VERKEHRSPLANUNGSAMT STRASSENPLANUNG

NÜRNBERG

ABTEILUNGSLEITUNG	gez. Wunder	NÜRNBERG, AM 06.05.2015
BEARBEITUNG	Krause (4931)	gez. Jülich
	Prodanovic/Klapuch	AMTSLEITER

ÄNDERUNGEN

DATUM	BEARBEITUNG	OBJEKT

Lageplan

M = 1 : 500 | 2.2131.2.1

Archivstraße

Querungsmöglichkeit
in Höhe Reichstraße

Archivstraße VPL500_1.PLT vom 01.10.15

CARD/1